

沈阳市建设工程规划许可批后公告牌

建设工程规划许可证附图




公示信息

辽宁省妇幼保健院(辽宁省妇女儿童医院)辽宁省妇幼保健院妇产保健能力提升
建设项目(一期)一期项目批后公告

建设工程规划许可证号：建字第2101022024GG0026477号；
发证日期：2024. 6. 18；
项目名称：辽宁省妇幼保健院妇产保健能力提升建设项目（一期）一期；
建设位置：和平区集贤街40号；
建设单位：辽宁省妇幼保健院（辽宁省妇女儿童医院）
联系电话：沈阳市自然资源局和平分局，024-31912705；
辽宁省妇幼保健院（辽宁省妇女儿童医院），024-31455888；
联系地址：沈阳市和平区嘉兴街7号，邮编：110006；
公告期限：发证日期起至规划核实合格止。

辽宁省妇幼保健院(辽宁省妇女儿童医院)
沈阳市自然资源局和平分局 监制
2024年6月20日

建设工程规划许可证

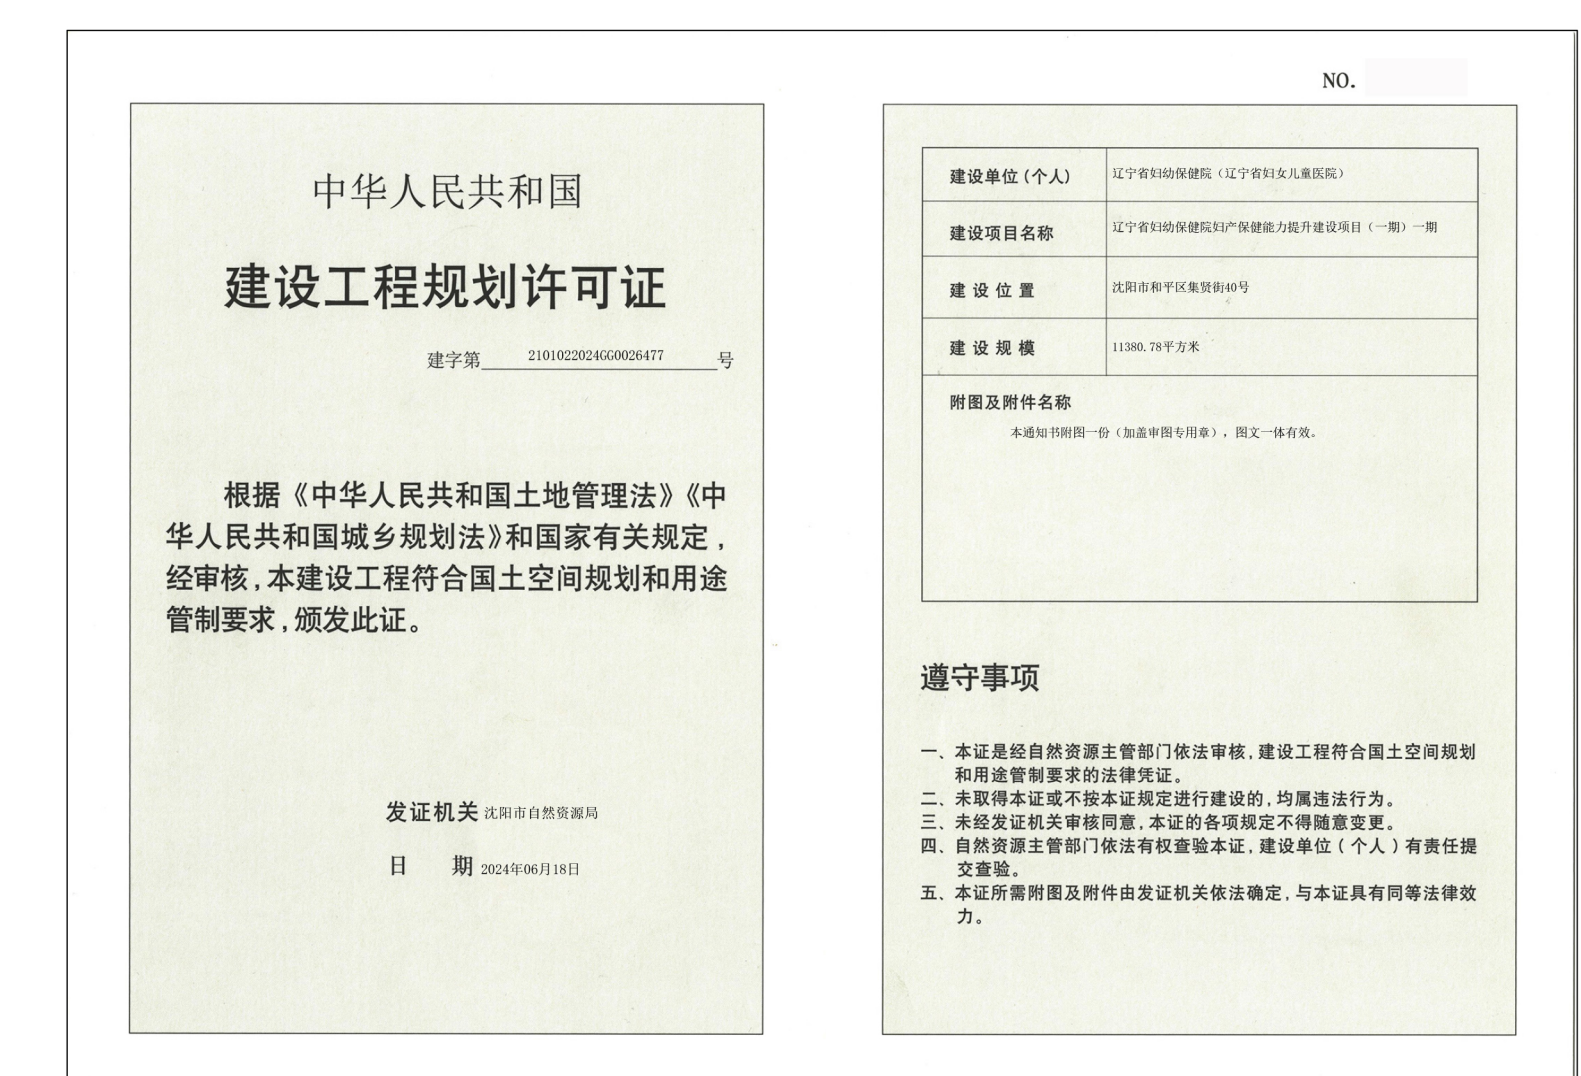

鸟瞰图

