

沈阳市建设工程(市政) 规划许可变更批前公示板

公示信息

华为技术有限公司的华为辽宁区域总部综合管网规划许可变更批前公示

华为技术有限公司的华为辽宁区域总部综合管网工程，项目位于浑南区新运河路北、智慧三街东。建设单位现已委托设计单位按照相关技术标准和规范完成建设工程规划方案变更，现予以公示并公开征求意见。

1、公示及收集意见日期：2024年6月25日--2024年7月3日（7个工作日）。

2、利害关系人可在公示有效期内通过以下途径咨询或提出意见：

①咨询电话：审批部门：沈阳市自然资源局，024-84821869；

建设单位：华为技术有限公司，0755-28780808；

设计单位：沈阳市规划设计研究院有限公司，024-24823086。

②信函请邮寄至：沈阳市浑南区全运路109号（创新天地H座9楼）沈阳市自然资源局浑南分局审批科，邮编：110167。


③电子邮箱：hnsnk-zrzyj@shenyang.gov.cn。

3、反馈意见请注明联系人真实姓名、电话、地址等信息；如因信息不完整或不真实导致无法核对相关情况的，视为无效意见。


4、本方案涉及的利害关系人依法享有陈述、申辩以及申请听证等权利，逾期未申请则视为放弃上述权利。

华为技术有限公司
沈阳市自然资源局
2024年6月25日

变更前总图

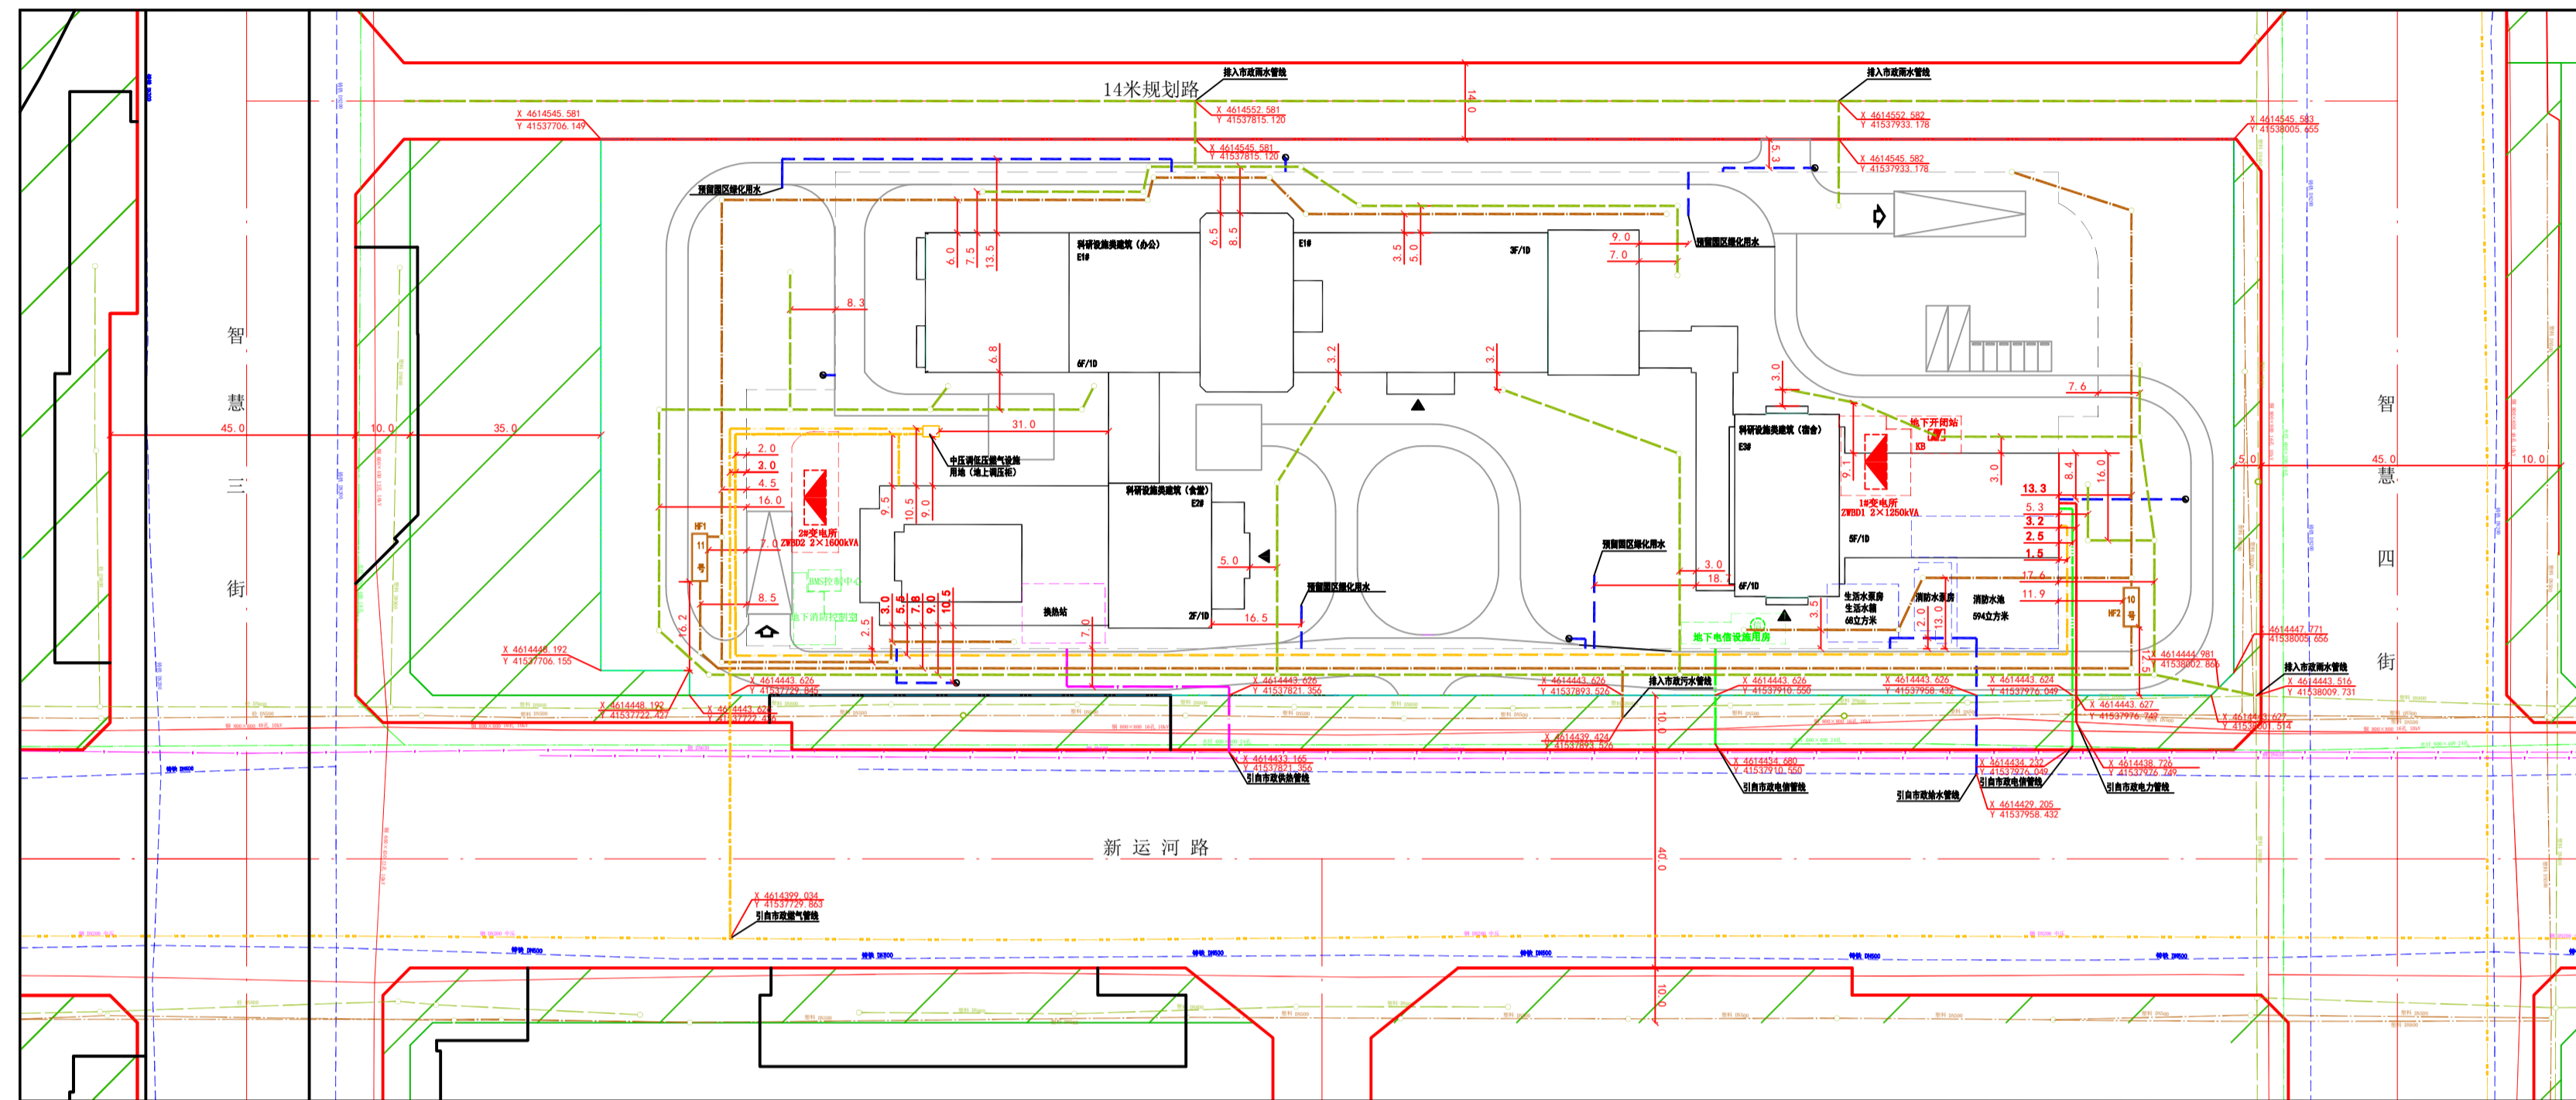

变更后总图

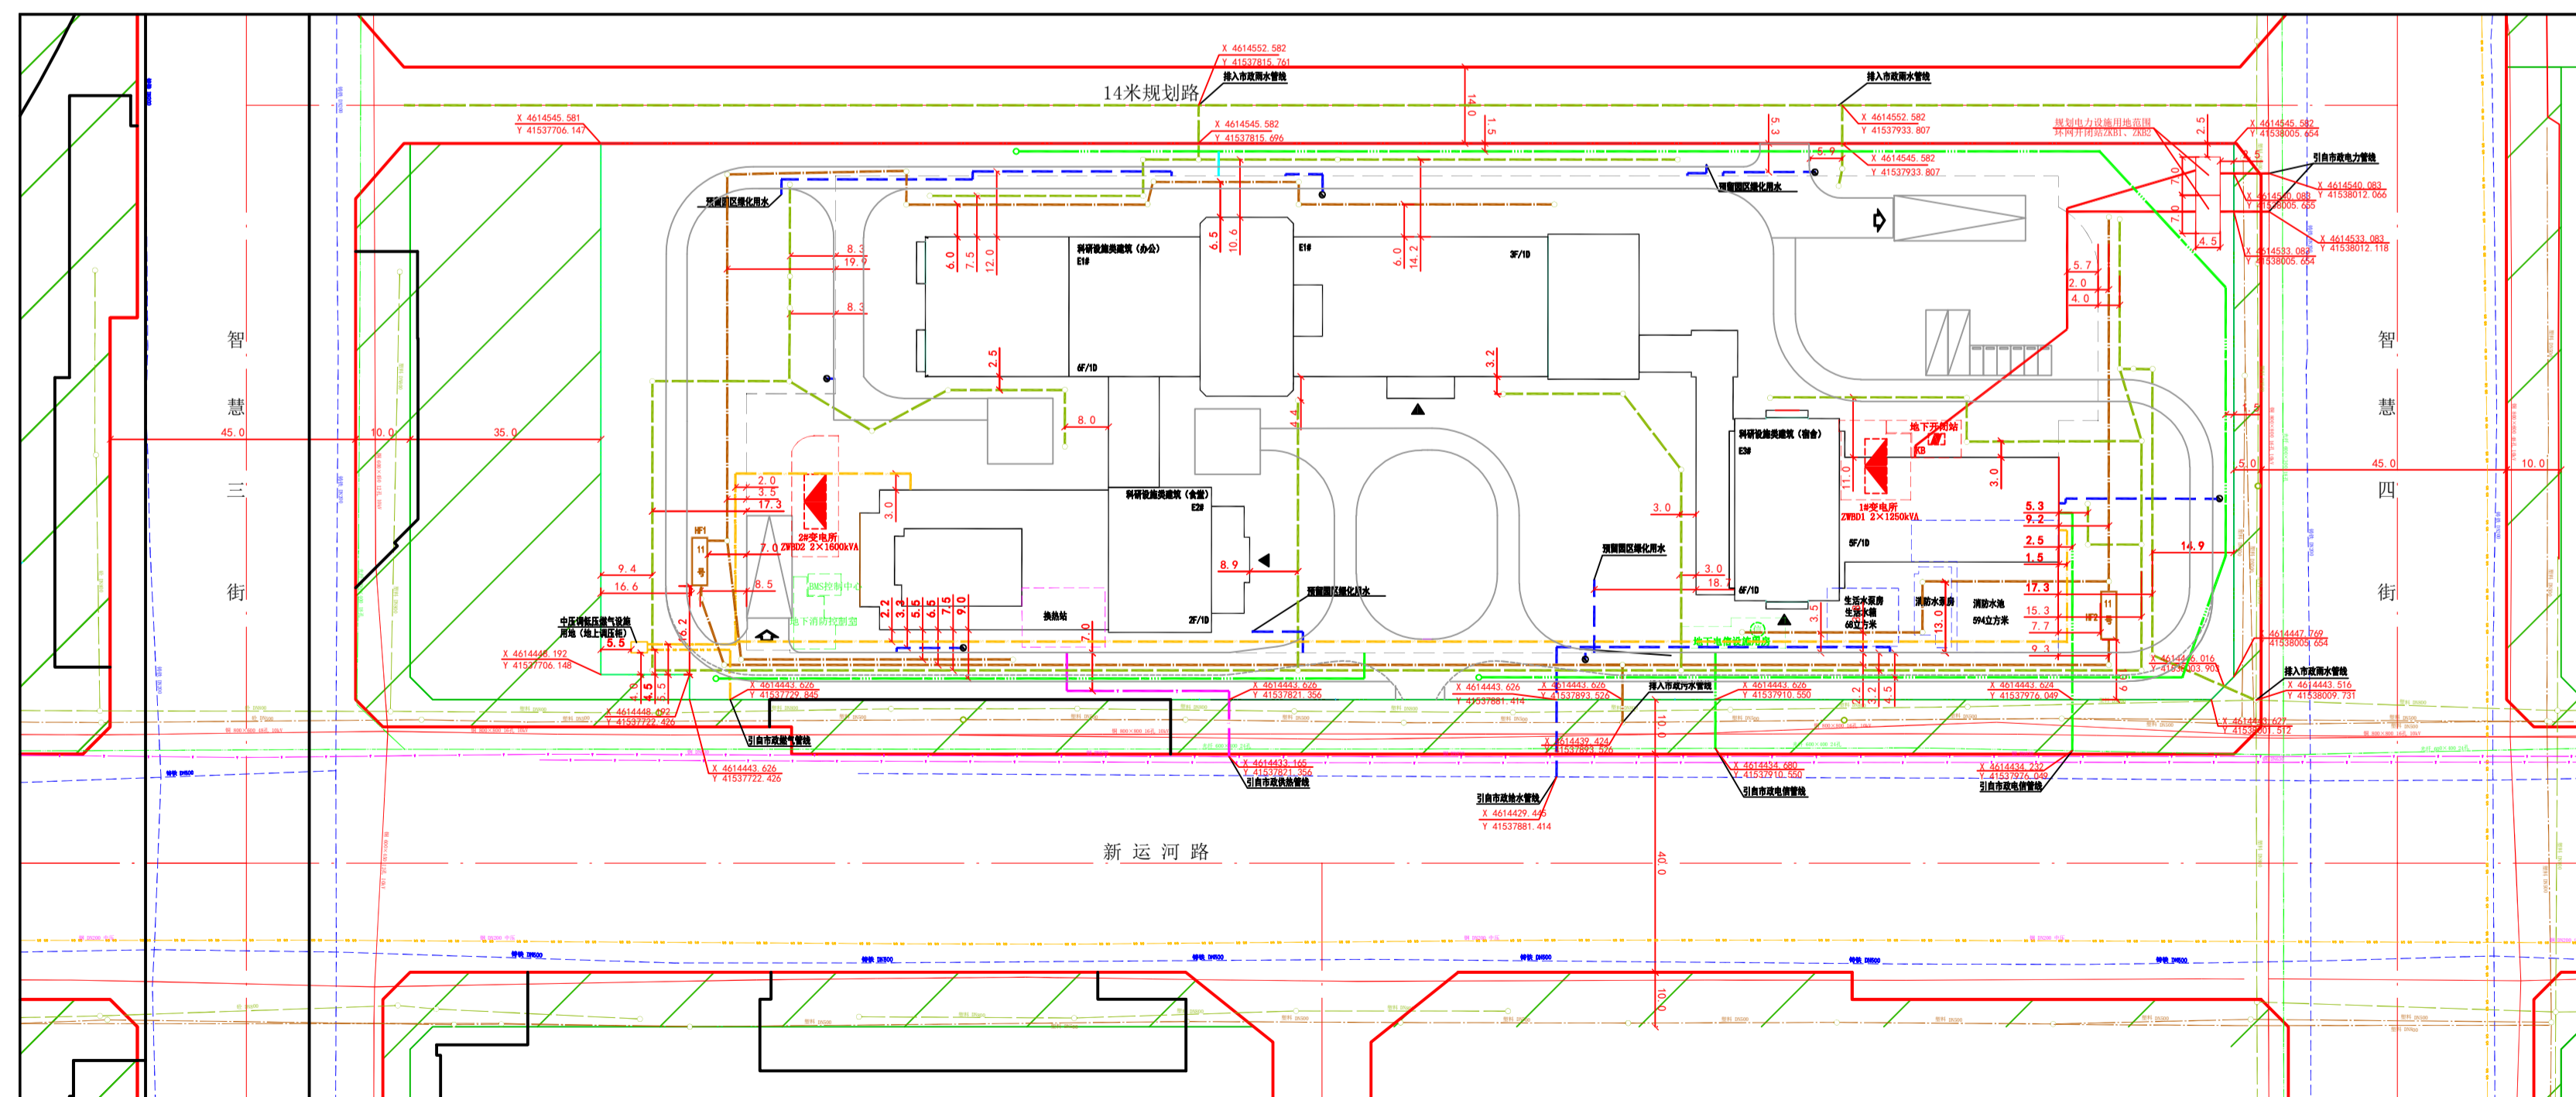

规划方案主要内容

专业	市政管线接驳点	变更内容
给水工程	规划区给水引自新运河路现状给水管线。	给水管接入管线上，变更调整，向西移动77米。
排水工程	规划区污水排入新运河路现状污水管线。 规划区雨水排入新运河路现状雨水管线和北侧14米规划路规划雨水管线。	排水管线线位局部调整。
电力工程	规划区10kV线路引自智慧四街现状10kV电力排管。一路电源由现状66kV于山变电所于全线供给，二路电源由现状66kV桃仙变电所桃山乙线供给。	原方案电力引自新运河路，变更调整，电力引自智慧四街，增加环网开闭站，电力管线线位局部调整。
电信工程	规划区电信引自新运河路现状电信管线。	增加电信管线。
供热工程	规划区供热引自新运河路现状供热管线。	无
燃气工程	规划区燃气引自新运河路现状燃气管线。	原方案调压设施位于E2#楼北侧，变更调整，在园区西南角规划中压调压燃气设施用地（地上调压柜），占地面积为3m×2m。燃气市政接入位置调整。

燃气调压柜鸟瞰图

