


沈阳市建设工程规划许可批前公示板

规划设计方案总平面图

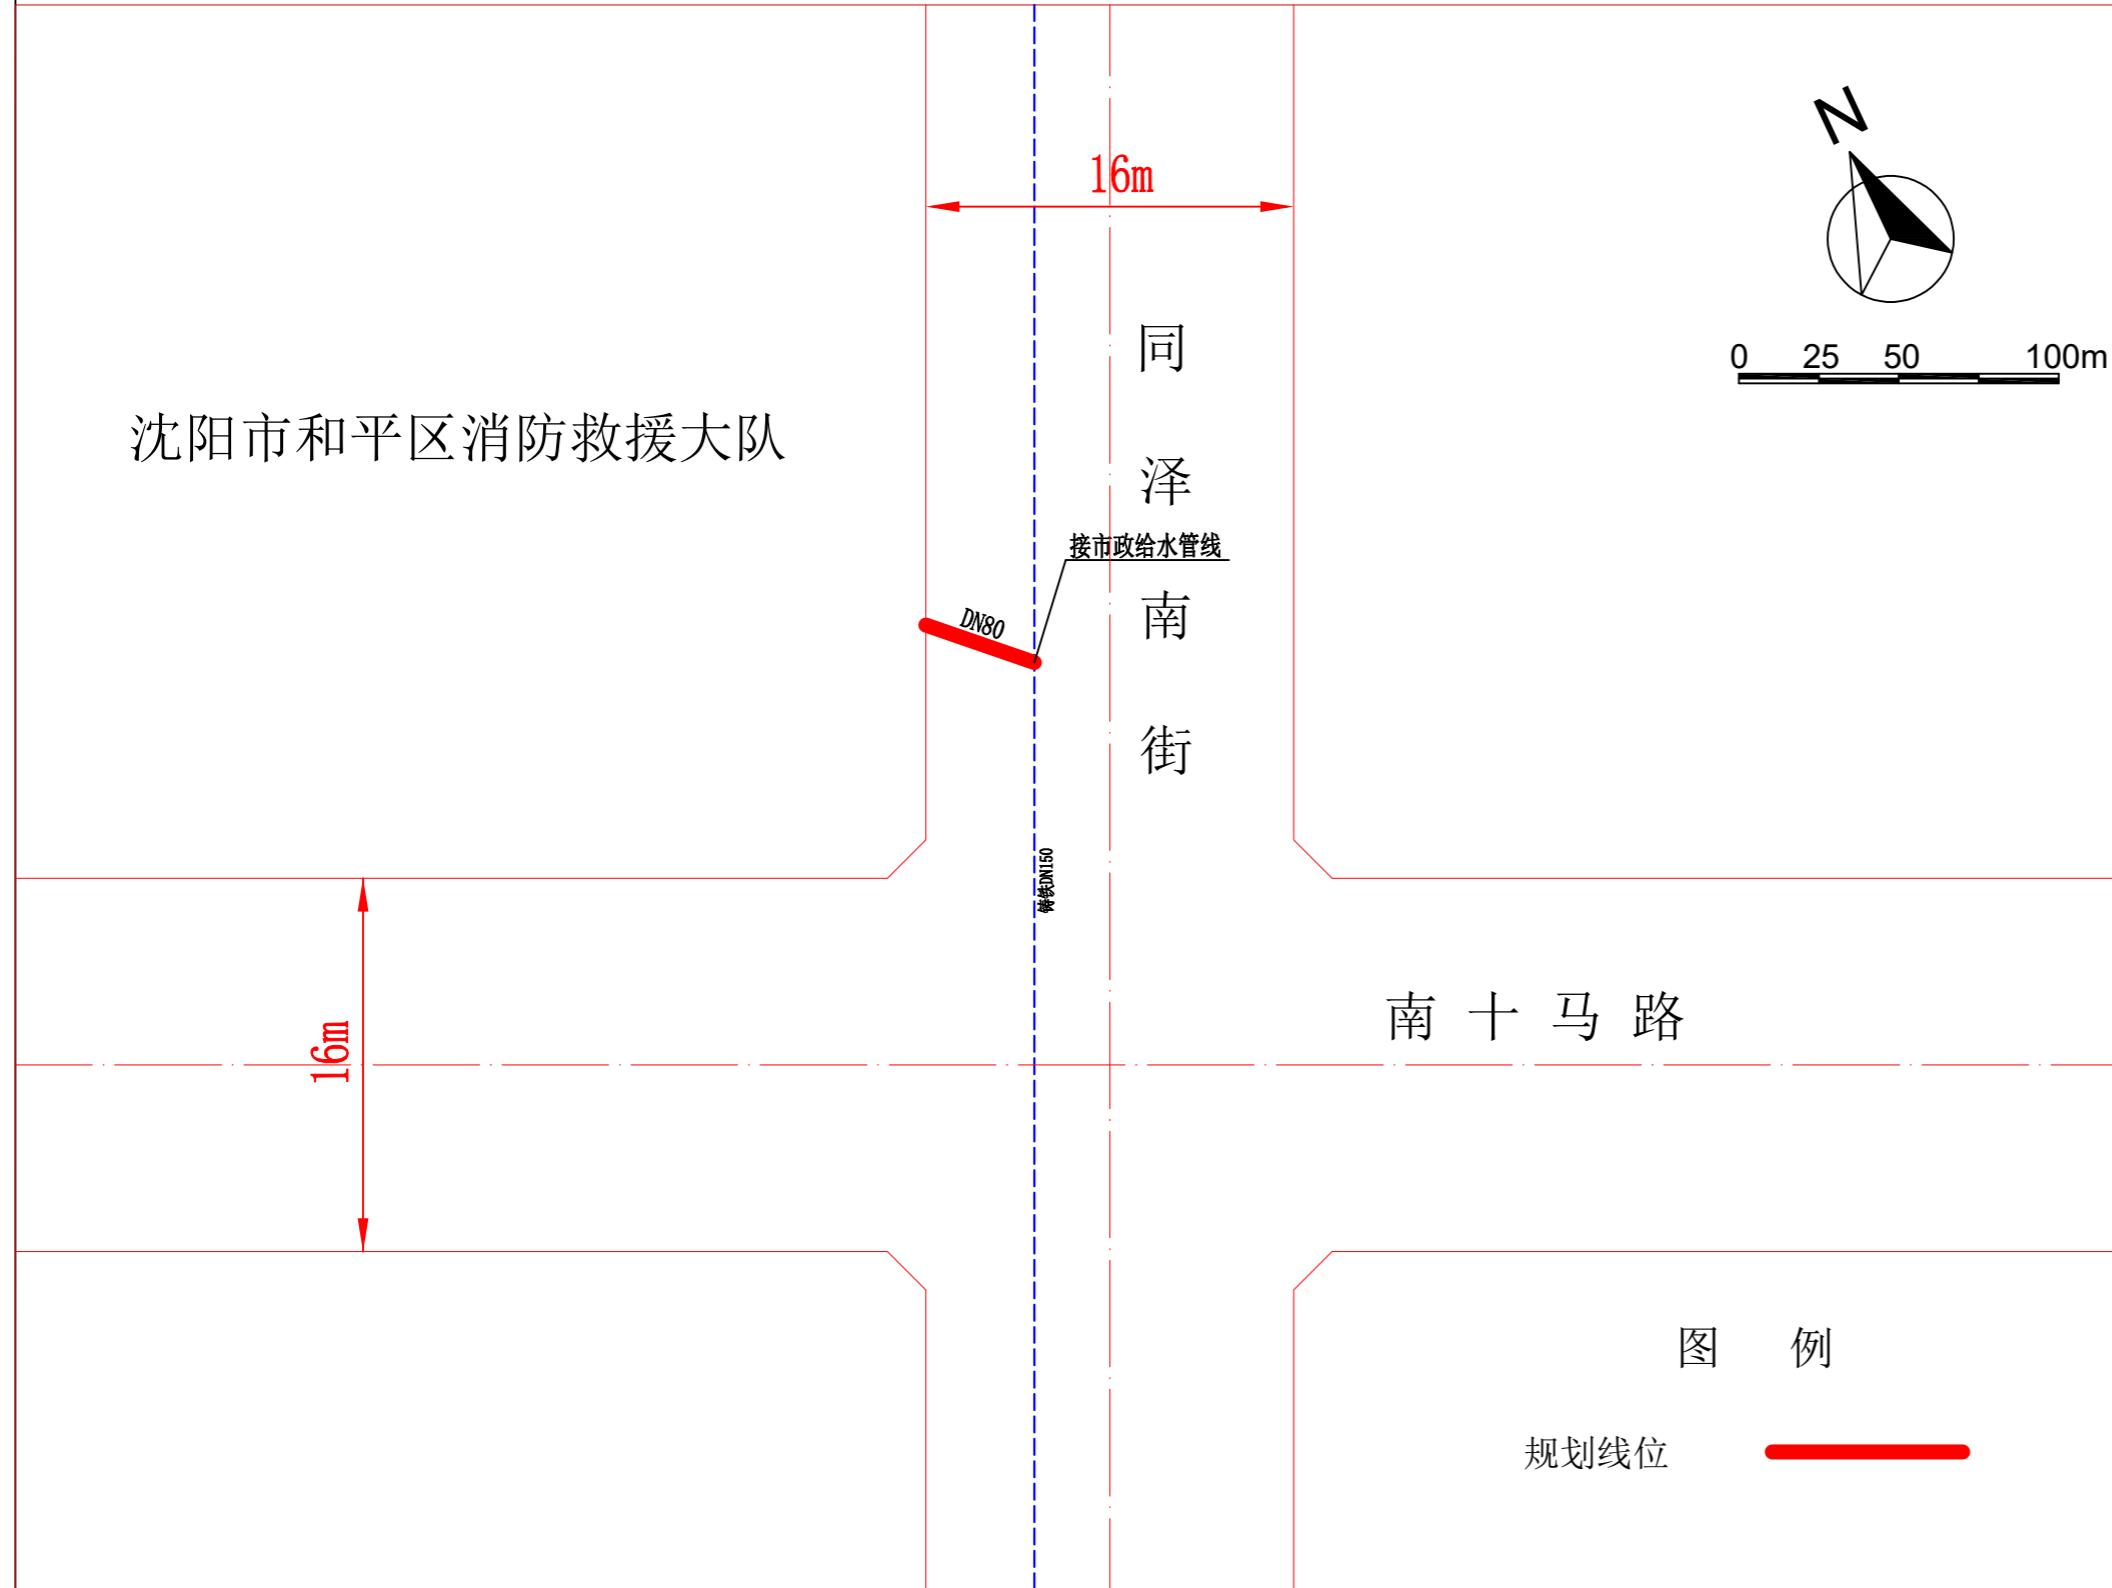

公示信息

沈阳水务集团有限公司消防大队砂山消防站建设工程-新装给水管道工程项目规划许可批前公示

沈阳水务集团有限公司位于和平区同泽南路244号的消防大队砂山消防站建设工程-新装给水管道工程项目，为市政管线类项目，现予以公示并公开征求意见。

1、公示及收集意见日期：2024年7月4日--2024年7月12日（7个工作日）

2、利害关系人可在公示有效期内通过以下途径咨询或提出意见：

①咨询电话：

审批部门：沈阳市自然资源局和平分局，024-31912705；

建设单位：沈阳水务集团有限公司，024-31418010；

设计单位：沈阳市给排水勘察设计研究院有限公司,024-23389965；

②信函请邮寄至：沈阳市和平区嘉兴街7号（注明：“规划公示”）

（以邮戳日期为准）

③电子邮箱：hpfjspk-zrzyj@shenyang.gov.cn（注明：“规划公示”）

3、反馈意见请注明联系人真实姓名、电话、地址等信息；如因信息不完整或不真实导致无法核对相关情况的，视为无效意见。

4、本方案涉及的利害关系人依法享有陈述、申辩以及申请听证等权利，逾期未申请视为放弃上述权利。

沈阳市自然资源局和平分局
2024年7月4日

公示日期	2024年7月4日--2024年7月12日	
收集意见时间	2024年7月4日--2024年7月12日	
市政大类	给水	市政类型
建设规模	DN80=8米。 规划线位位置：同泽南街	