


沈阳市建设工程（市政）规划许可批前公示板

市政管线规划方案总平面图

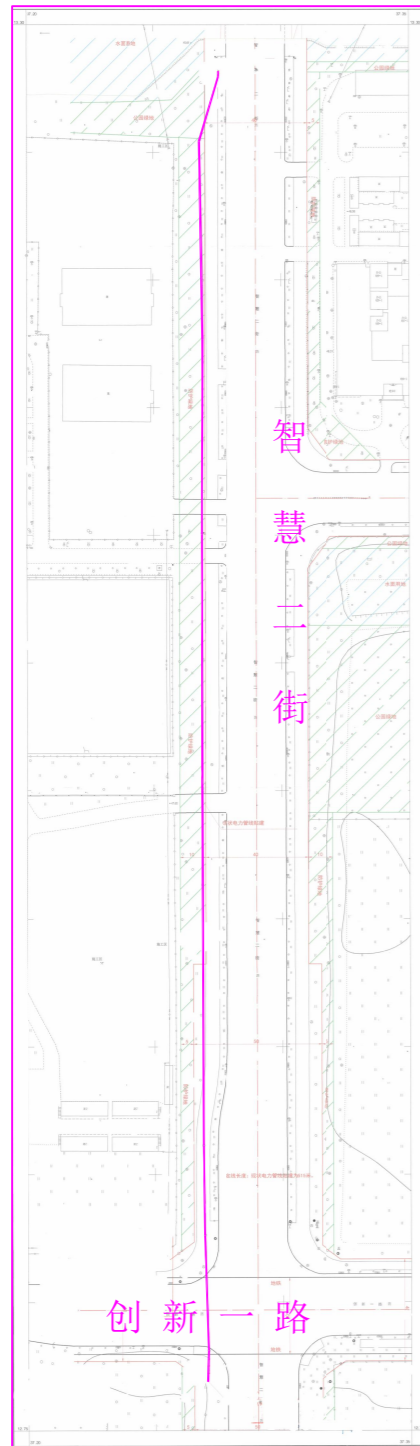

电力管线定线长度为515米



公示信息

国网辽宁省电力有限公司沈阳供电公司的沈阳浑南区66千伏智慧变10千伏智慧8线网架完善工程
规划许可批前公示

沈阳浑南区66千伏智慧变10千伏智慧8线网架完善工程位于沈阳市浑南区智慧二街。建设单位现已委托设计单位按照相关技术标准和规范完成建设工程规划设计方案，现予以公示并公开征求意见。

1、公示及收集意见日期：2024年7月25日—2024年8月2日（7个工作日）

2、利害关系人可在公示有效期内通过以下途径咨询或提出意见：

- ①咨询电话：审批部门：沈阳市自然资源局，024-84821869；
建设单位：国网辽宁省电力有限公司沈阳供电公司，024-23455056；
设计单位：沈阳电能建设集团有限公司，024-23158701；

②信函请邮寄至：沈阳市浑南区全运路109号（创新天地H座9楼）沈阳市自然资源局浑南分局审批科（以邮戳日期为准） 邮编：110167。

③电子邮箱：hnspek-zrzyj@shenyang.gov.cn。

3、反馈意见请注明联系人真实姓名、电话、地址等信息；如因信息不完整或不真实导致无法核对相关情况的，视为无效意见。


4、本方案涉及的利害关系人依法享有陈述、申辩以及申请听证等权利，逾期未申请则视为放弃上述权利。

国网辽宁省电力有限公司沈阳供电公司
沈阳市自然资源局
2024年7月25日

规划方案主要内容


本规划方案包含电力管线工程一个专业，市政管线主要内容见下表：

专业	起止点	新建管线规格
电力管线工程	管线起于创新路与智慧二街西南路口向南约80米处，止于智慧二街与创新路交叉口西南侧	本工程新建线路总长515米

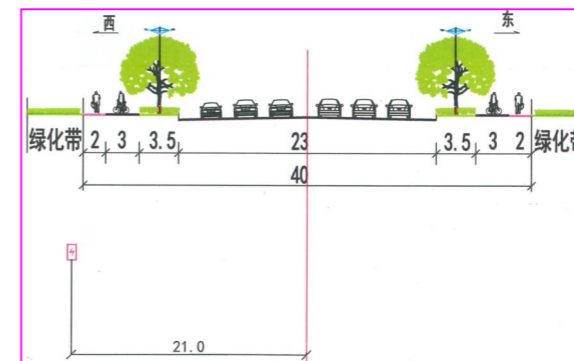

智慧二街（过景观河—创新一路）

图例

 现状电力管线贴建