


沈阳市建设工程规划许可批前公示板

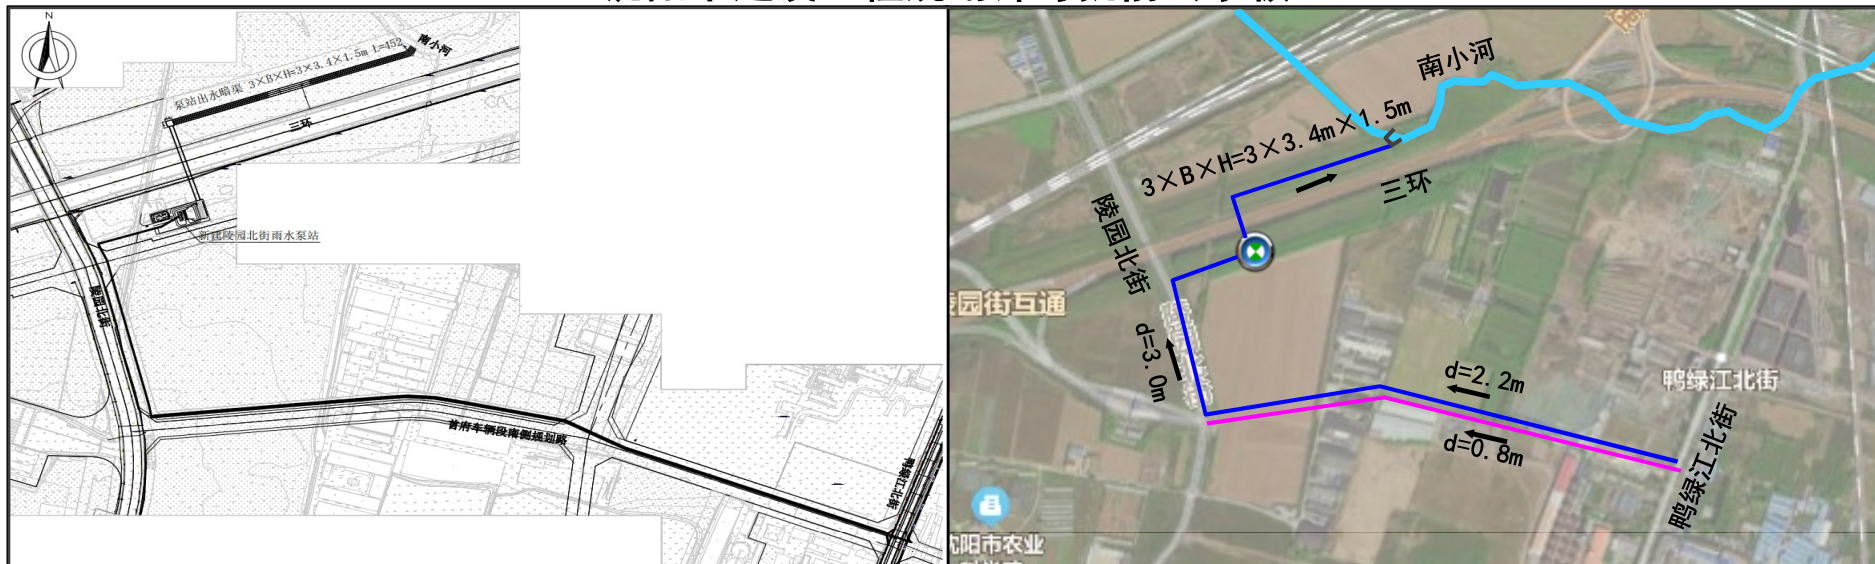

公示信息

陵园北街泵站及进出水管道工程项目位于沈阳市沈北新区陵园北街，建设单位已委托设计单位按照相关技术标准和规范完成建设工程规划设计方案现予以公示公开征求意见。

工程概述：本工程分为三个部分，沿首府车辆段南侧规划路新建 $d=2.2m$ 雨水管道及 $d=0.8m$ 污水管道，钢板桩支护同槽施工，长度约1343米；沿陵园北街新建 $d=3.0m$ 雨水管道，顶管施工，长度约560米；新建陵园北街雨水泵站，规划流量为 $25m^3/s$ ，近期设计流量为 $10m^3/s$ ；出水管道新建 $2d=2.8m$ 预应力钢筒混凝土管，顶管过三环，长度166米；下游新建出水暗渠 $3\times B\times H=3\times 3.4m\times 1.5m$ ，长度445米，排入南小河。

1、公示及收集意见日期：2024年11月1日—2024年11月11日（7个工作日）

2、利害关系人可在公示有效期内通过以下途径咨询或提出意见：

①咨询电话：审批部门：沈阳市自然资源局沈北分局，024-88085620；

建设单位：沈阳市城乡建设局，024-23987226；

设计单位：沈阳市市政工程设计研究院有限公司，024-23895303；

②信函请邮寄至：沈阳市沈北新区天乾湖街16号 沈北新区政务服务中心4楼A区自然资源局窗口（以邮戳日期为准）。

③电子邮箱：shbsp-zrzyj@shenyang.gov.cn。

3、反馈意见请注明联系人真实姓名、电话、地址等信息；如因信息不完整或不真实导致无法核对相关情况的，视为无效意见。

4、本方案涉及的利害关系人依法享有陈述、申辩以及申请听证等权利。

沈阳市自然资源局沈北分局

2024年11月1日