


沈阳市建设工程(市政)规划许可变更批前公示板

市政管线规划方案总平面图

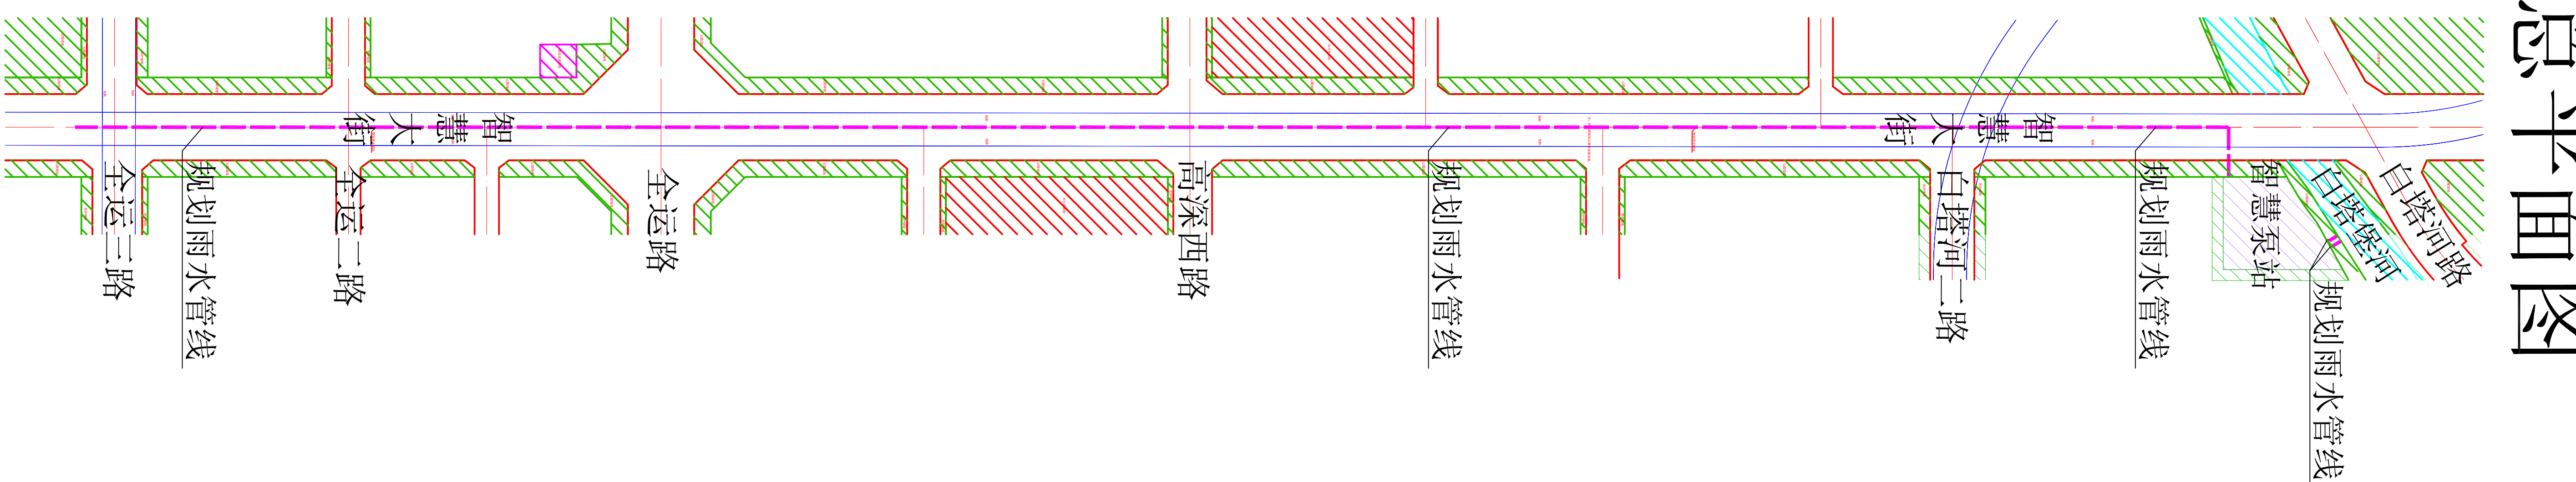

公示信息

沈阳市浑南区水务事务服务中心的白塔堡河流域积水点位整治工程（浑南区）规划许可批前公示白塔堡河流域积水点位整治工程（浑南区）排水管线工程位于沈阳市浑南区，该项目拟新建雨水管道2014.3米。智慧大街（全运三路-智慧泵站）段：管道位于道路中心，智慧大街标准规划红线宽60米，设计雨水管道为D1800mm~D3500mm；智慧泵站出水管道排至白塔堡河，设计雨水管道为2×A5m×2m。按照相关技术标准和规范完成建设工程规划设计方案，现予以公示并公开征求意见。

1. 公示及收集意见日期：2025年6月24日—2025年7月2日（7个工作日）
2. 利害关系人可在公示有效期内通过以下途径咨询或提出意见：
- ①咨询电话：审批部门：沈阳市自然资源局 024-84821869；
- 建设单位：沈阳市浑南区水务事务服务中心 024-24211049；
- 设计单位：沈阳市市政工程设计研究院有限公司 024-23892785；
- ②信函请邮寄至：沈阳市浑南区全运路109号（创新天地H座9楼）沈阳市自然资源局浑南分局审批科（以邮戳日期为准）。邮编：110167。

③电子邮箱: hnspp-zrzyj@shenyang.gov.cn

3. 反馈意见请注明联系人真实姓名、电话、地址等信息;如因信息不完整或不真实导致无法核对相关情况的,视为无效意见。
4. 本方案涉及的利害关系人依法享有陈述、申辩以及申请听证等权利,逾期未申请则视为放弃上述权利。

沈阳市浑南区水务事务服务中心

沈阳市自然资源局


2025年6月24日

规划方案主要内容

本规划方案包含用地红线外排水工程专业，市政管线主要内容见下表：

专 业	市政管线接驳点	新建市政管线规格
雨水管线工程	起点为全运三路,沿智慧大街向北至智慧泵站敷设,由智慧泵站出水排至白塔堡河。	拟新建雨水管道2014.3米,设计雨水管径为D1800mm~D3500mm;2×A5m×2m。

智慧大街(全运三路至智慧泵站)

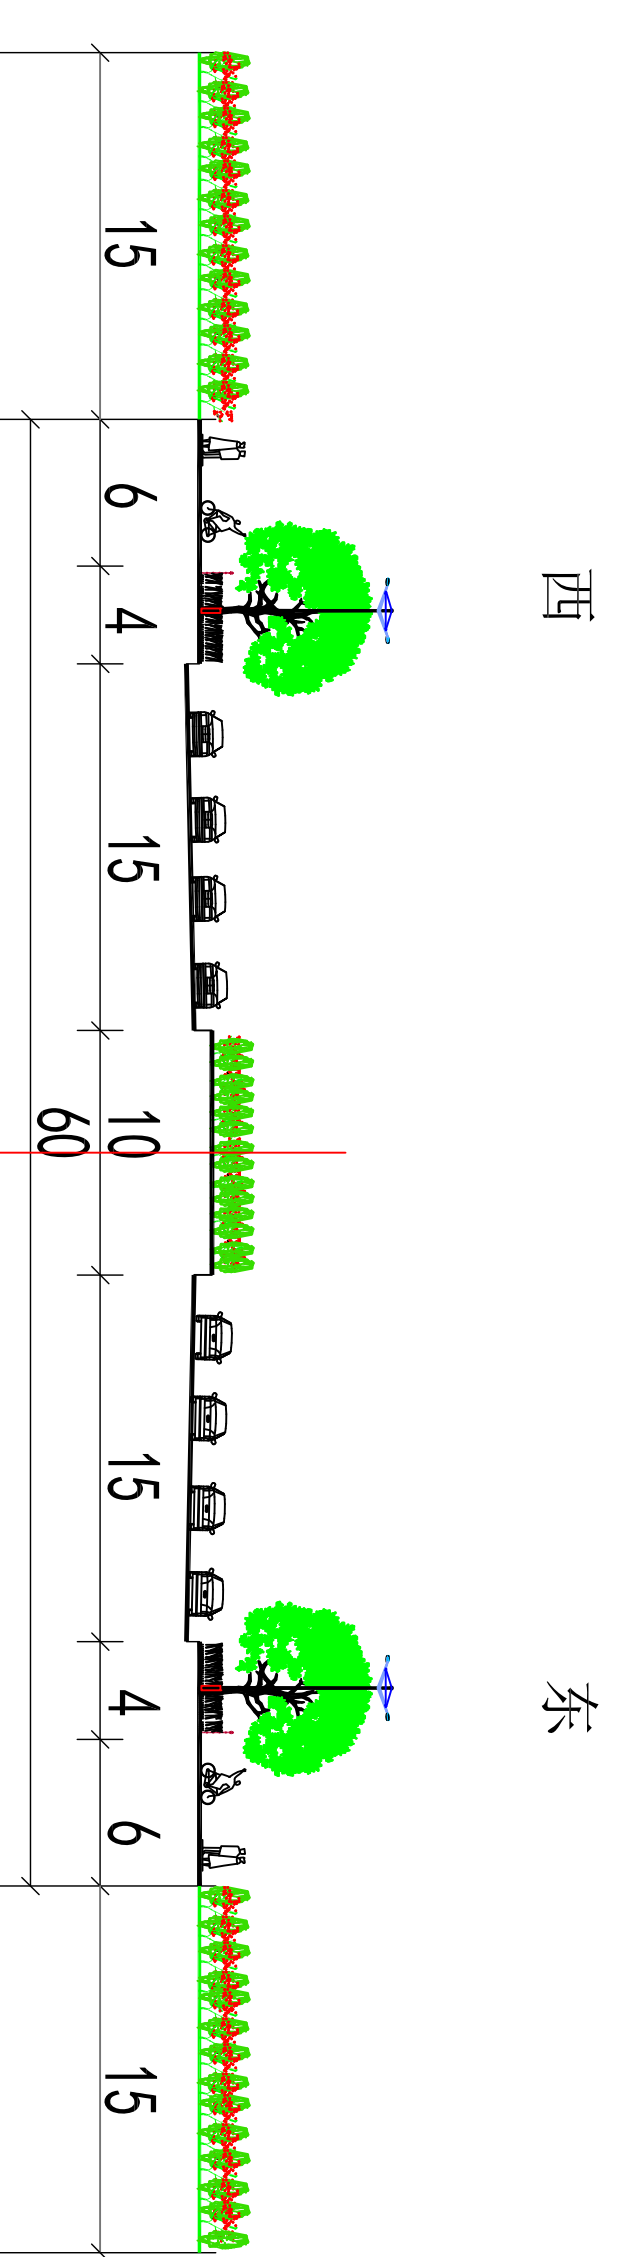

图例

规划雨水管线

图例

规划雨水管线