

沈阳市建设工程规划许可批后公告牌



建设工程规划许可证附图


公示信息

沈阳中天央著置业有限公司位于浑南区学城路12号
学城路北文乐街东地块居住项目批后公告

建设工程规划许可证号：建字第2101122025GG0091533号
发证日期：2025.12.12
项目名称：沈阳中天央著学城路北文乐街东地块居住项目建设工程
建设位置：浑南区学城路12号。
建设单位：沈阳中天央著置业有限公司
公示期限：即日起至该项目规划核实合格止。
联系电话：沈阳市自然资源局浑南分局，024-24820973；
沈阳中天央著置业有限公司，18202424932
联系地址：沈阳市浑南新区世纪路15号，邮编：110179

沈阳中天央著置业有限公司
沈阳市自然资源局 监制
2025年12月15日

建设工程规划许可证

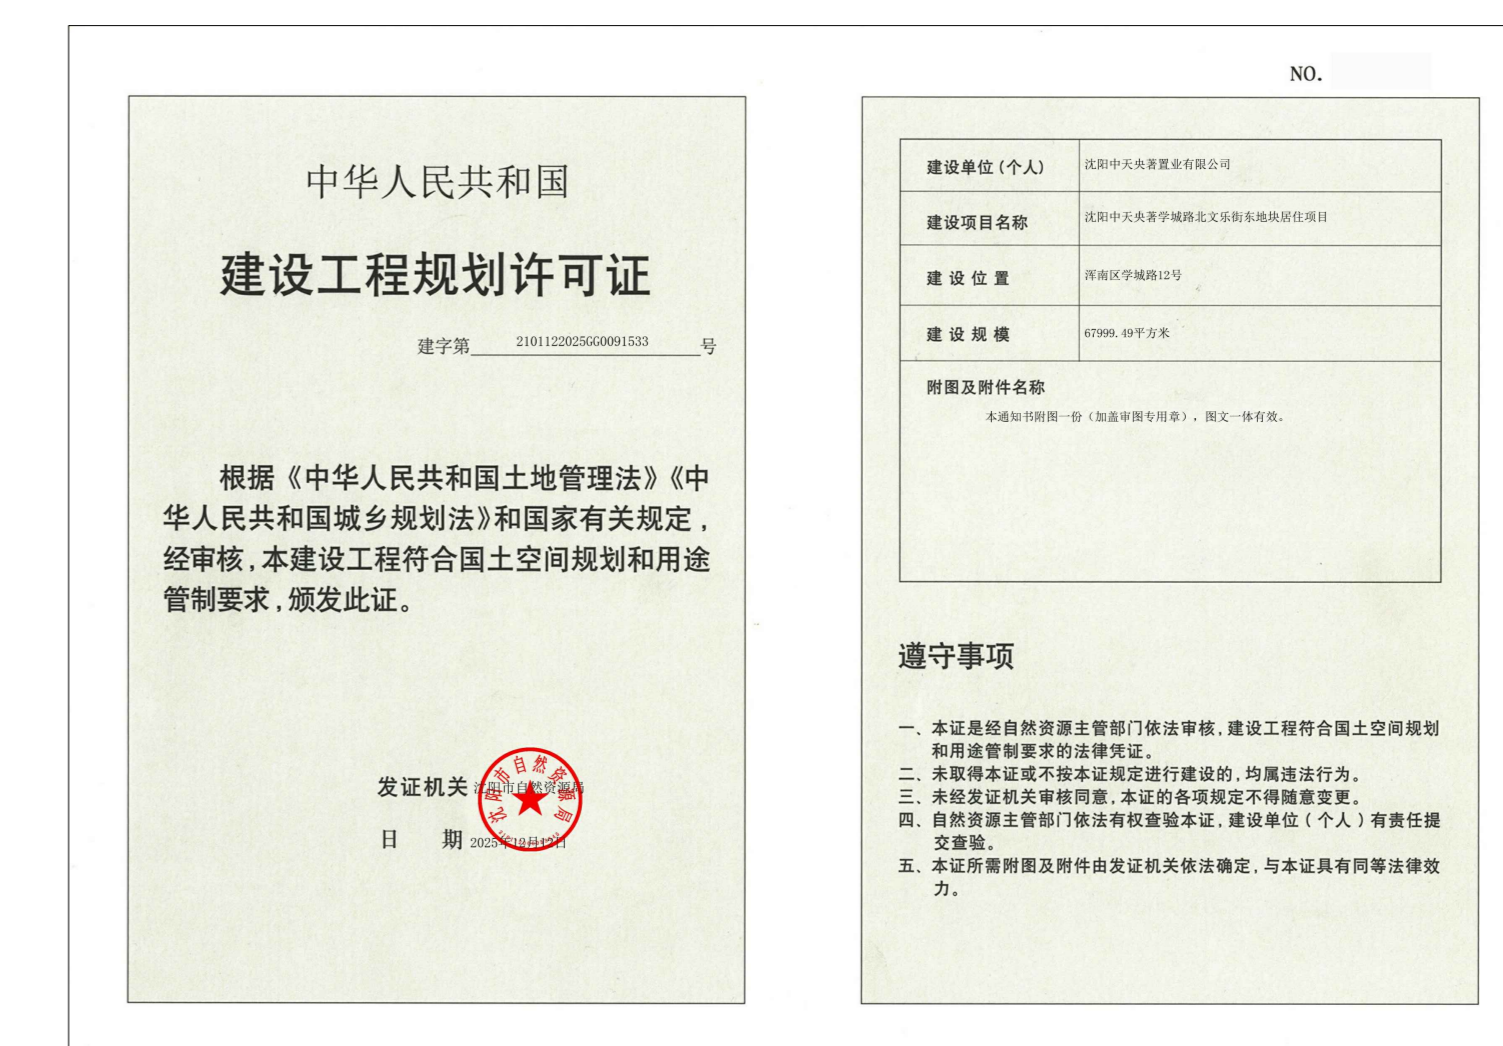

鸟瞰图

