


沈阳市建设工程规划许可批前公示板

规划设计方案总平面图

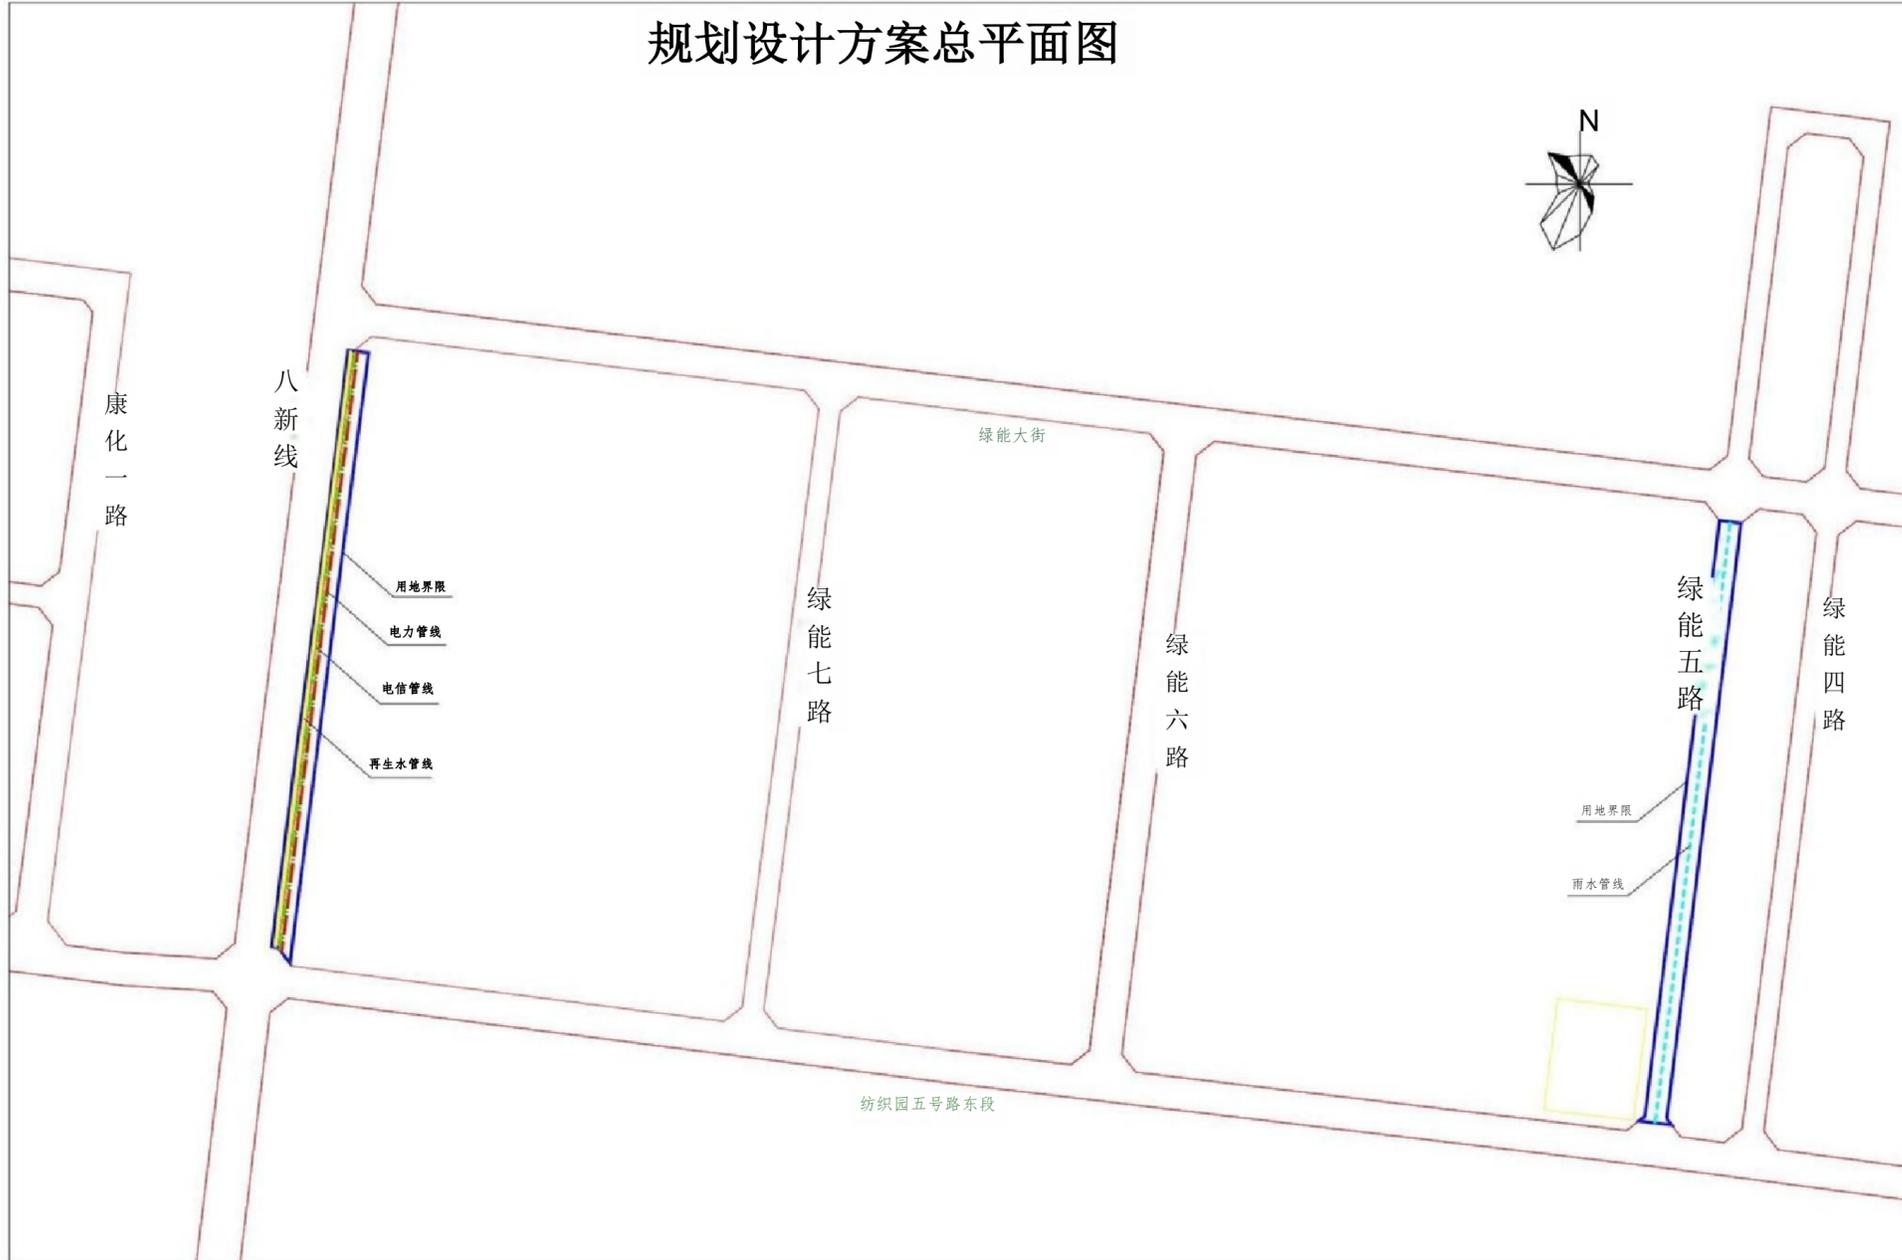

公示信息

康平县生物化工产业园基础设施(一期)建设项目(道路、管廊、管网一标段建设工程)
(补)规划许可批前公示。

生物化工产业园位于康平县经济技术开发区北部,建设单位现已委托设计单位按照相关技术标准和规范完成建设工程规划设计方案,现予以公示并公开征求意见。

工程内容:八新线北起绿能大街,南至纺织园五号路,新建再生水管线、电力管线、通信管线;绿能五路北起绿能大街,南至纺织园五号路,新建雨水管线。

1. 公示及收集意见日期:2026年2月4日—2026年2月12日(7个工作日)。

2. 利害关系人可在公示有效期内通过以下途径咨询或提出意见:

①咨询电话:

审批部门:康平县自然资源局,024-87342668;

建设单位:辽宁康平经济开发区管理委员会,024-87253317;

设计单位:沈阳市规划设计研究院有限公司,024-23894455。


②信函请邮寄至:康平县政务服务中心三楼收(请注明“规划公示”字样),邮编:110500。

③电子邮箱:bgs-kpzrzyj@shenyang.gov.cn

3. 反馈意见请注明联系人真实姓名、电话、地址等信息;如因信息不完整或不真实导致无法核对相关情况的,视为无效意见。

4. 本方案涉及的利害关系人依法享有陈述、申辩以及申请听证等权利,逾期未申请则视为放弃上述权利。

道路管线横断面图

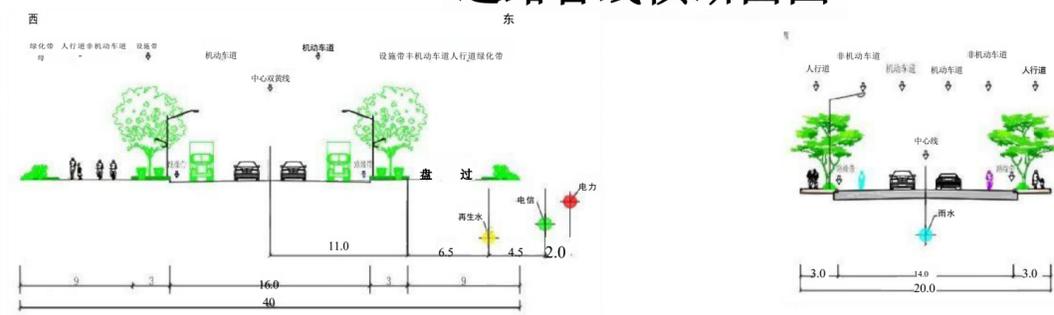

八新线管线断面示意图

绿能五路管线断面示意图