

沈阳市建设工程（市政）规划方案批前公示板

公示信息

关于沈阳生产服务型国家智慧陆港项目排水工程规划方案批前公示
沈阳中德开国际物流产业发展有限公司拟在沈阳经济技术开发区开发大道与四环路交叉口向西约110米处新建雨污水管线项目。雨水管线长度约为26.70米，污水管线长度约为23.60米，自沈阳生产服务型国家智慧陆港项目红线内雨污水井接驳至既有市政雨污水井。建设单位现已委托设计单位按照相关技术标准和规范完成建设工程规划设计方案，现予以公示并公开征求意见。

- 公示及收集意见日期：2026年3月3日—2026年3月11日（7个工作日）
- 利害关系人可在公示有效期内通过以下途径咨询或提出意见：
 - ①咨询电话：审批部门：沈阳市自然资源局经济技术开发区分局，024-25375039；
建设单位：沈阳中德开国际物流产业发展有限公司，18642024220；
设计单位：华商国际工程有限公司，18612771840；
 - ②信函请邮寄至：沈阳经济技术开发区政务服务中心-沈阳经济技术开发区开发十九号路21号一楼工程建设专区综合受理窗口收（请注明“规划公示”字样）。
 - ③电子邮箱：zrzyjkfjzspk-txq@shenyang.gov.cn。
- 反馈意见请注明联系人真实姓名、电话、地址等信息；如因信息不完整或不真实导致无法核对相关情况的，视为无效意见。
- 本方案涉及的利害关系人依法享有听证权。

沈阳市自然资源局经济技术开发区分局
2026年3月3日


规划方案主要内容

本规划方案包含用地红线外雨污水管线专业，管线主要内容见下表：

专业	市政管线接驳点	新建管线
雨水管线	接开发大道北侧原有市政雨水井	新建雨水管线1条，长度26.70米
污水管线	接开发大道北侧原有市政污水井	新建污水管线1条，长度23.60米

图例：
● 红线内雨水井 ● 既有市政雨水井 新建雨水管线
● 红线内污水井 ● 既有市政污水井 新建污水管线

沈阳生产服务型国家智慧陆港项目

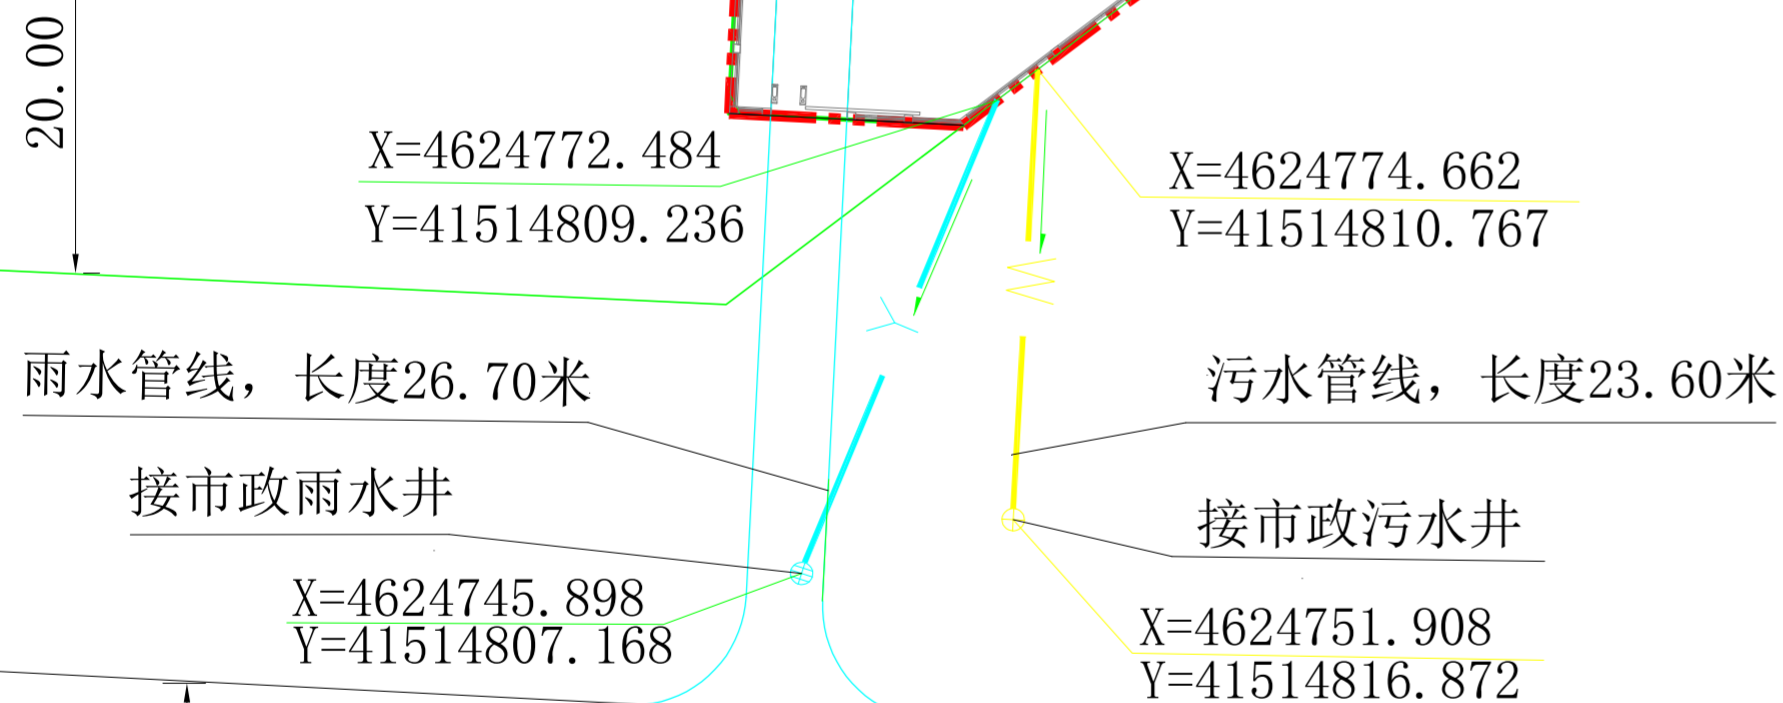

开发大道