沈阳市建设工程（市政）规划许可批前公示板

市政管线规划方案总平面图

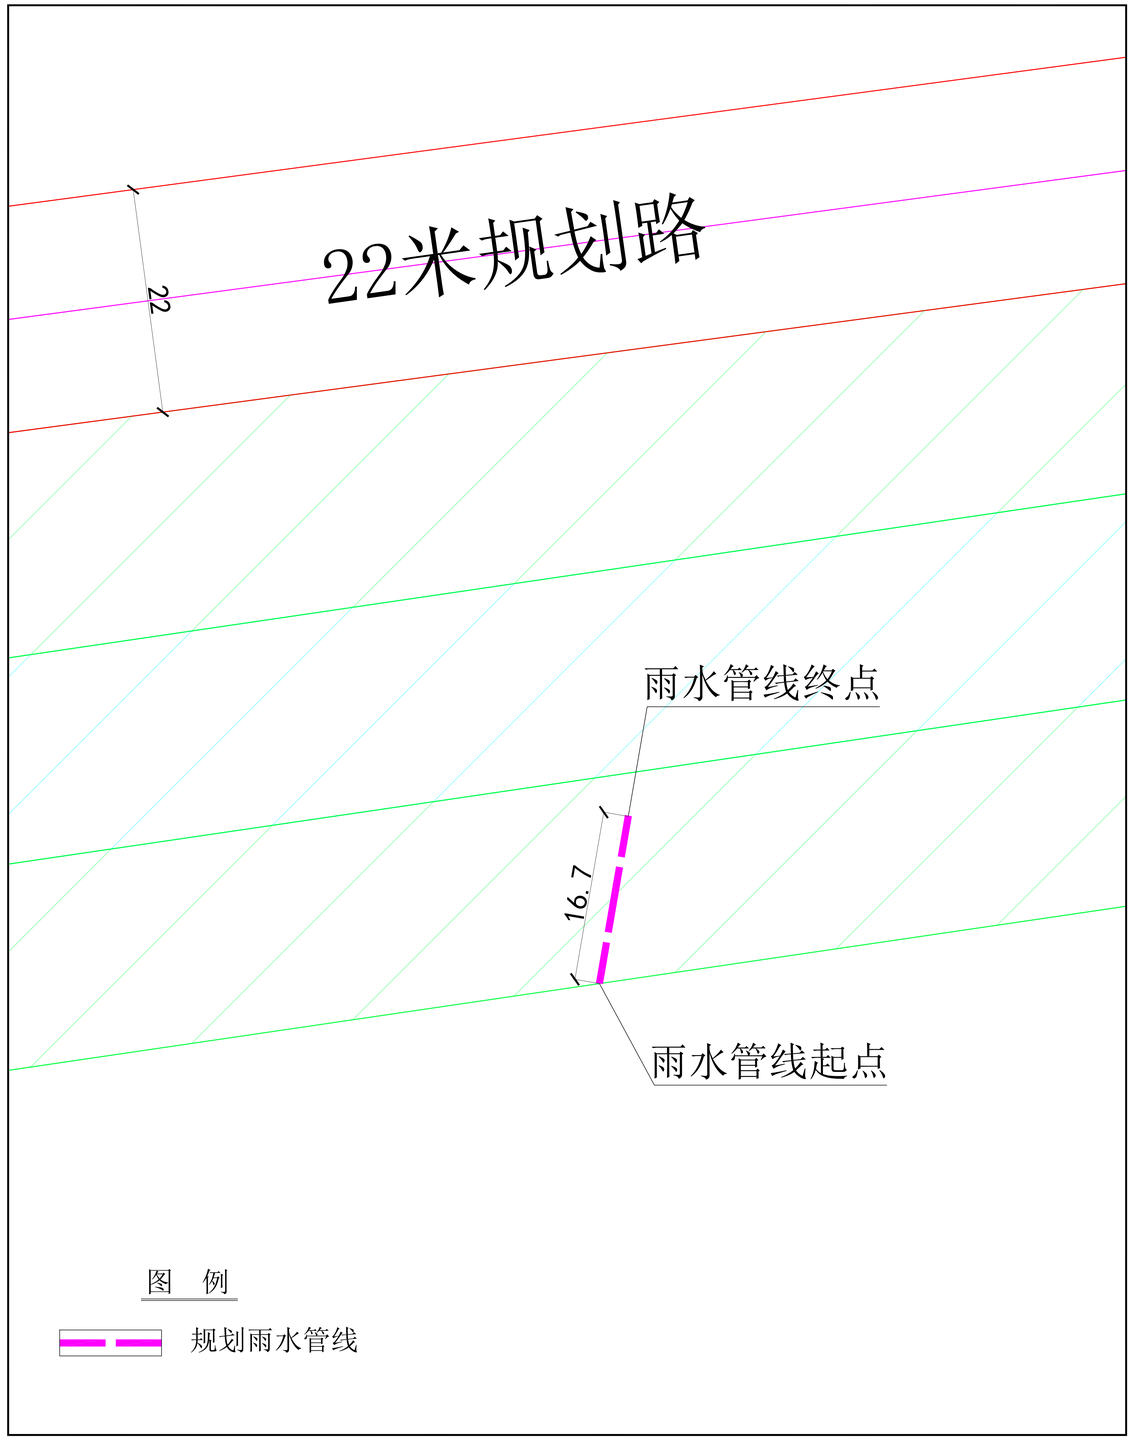

公示信息

沈阳市浑南区水务事务服务中心的
沈阳市浑南区混接管网源头治理项目-枫林花园雨水配套工程规划许可批前公示

沈阳市浑南区混接管网源头治理项目-枫林花园雨水配套工程位于沈阳市浑南区，该项目拟新建雨水管道16.7米,管线管径为D800mm。按照相关技术标准和规范完成建设工程规划设计方案，现予以公示并公开征求意见。

1.公示及收集意见日期：2026年3月12日—2026年3月20日（7个工作日）

2.利害关系人可在公示有效期内通过以下途径咨询或提出意见：

①咨询电话:审批部门：沈阳市自然资源局　024-84821869；
建设单位：沈阳市浑南区水务事务服务中心 024-24211049；
设计单位：沈阳市市政工程设计研究院有限公司 024-23892785；

②信函请邮寄至:沈阳市浑南区全运路109号（创新天地H座9楼）沈阳市自然资源局浑南分局审批科(以邮戳日期为准)。邮编：110167。

③电子邮箱：hnspk-zrzyj@shenyang.gov.cn

3.反馈意见请注明联系人真实姓名、电话、地址等信息;如因信息不完整或不真实导致无法核对相关情况的，视为无效意见。

4.本方案涉及的利害关系人依法享有陈述、申辩以及申请听证等权利，逾期未申请则视为放弃上述权利。

沈阳市浑南区水务事务服务中心
沈阳市自然资源局
2026年3月12日

规划方案主要内容

本规划方案包含排水管线工程专业，市政管线主要内容见下表：

专　业	市政管线接驳点	新建市政管线规格
排水管线工程	起点为枫林花园小区，自南向北敷设至白塔堡河。	拟新建雨水管线16.7米，管线管径为D800mm。