


沈阳市建设工程（市政）规划许可批前公示板

市政管线规划方案总平面图

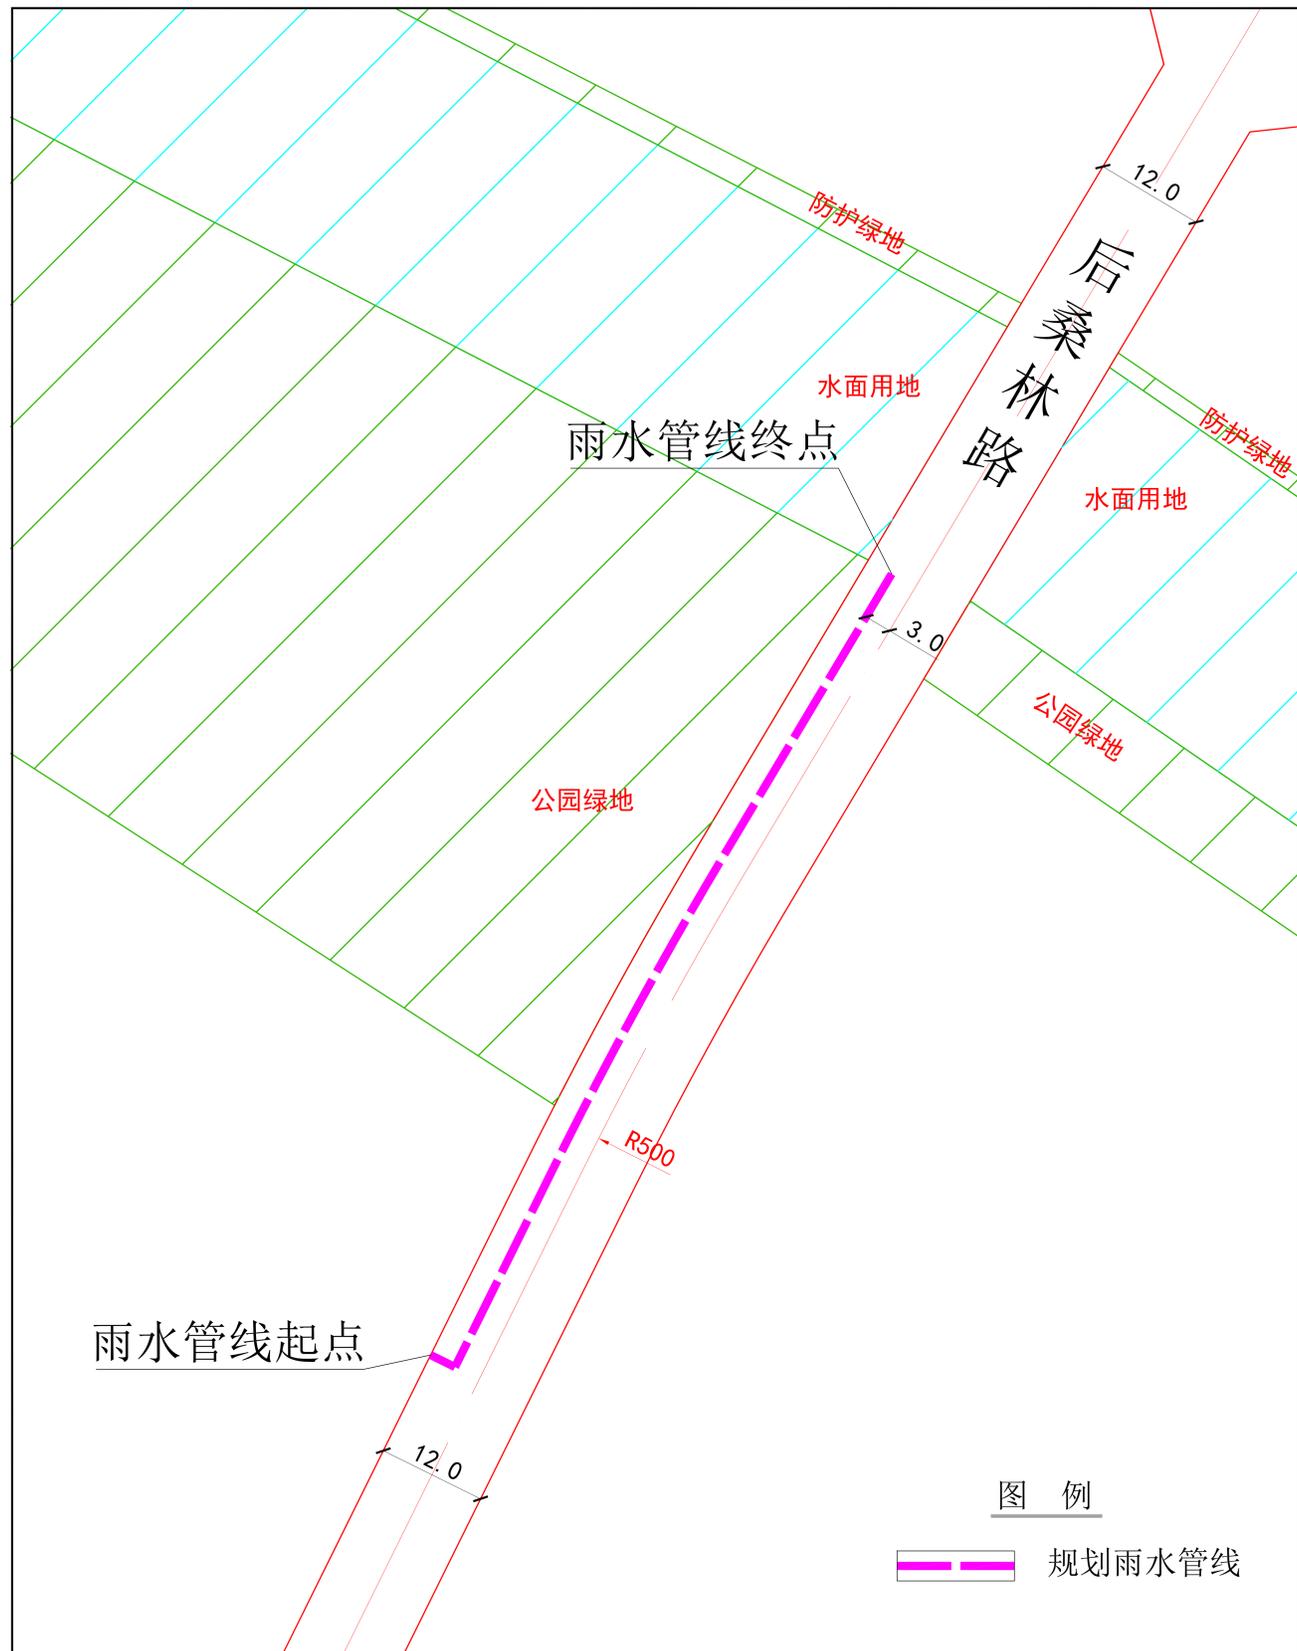

公示信息

沈阳市浑南区水务事务服务中心的

沈阳市浑南区混接管网源头治理项目-后林新村雨水配套工程规划许可批前公示

沈阳市浑南区混接管网源头治理项目-后林新村雨水配套工程位于沈阳市浑南区，该项目拟新建雨水管道103米，后桑林路管线线位位于道路中心线以西3.0m，管线管径为D1000mm，后桑林路标准规划红线宽12.0m，按照相关技术标准和规范完成建设工程规划设计方案，现予以公示并公开征求意见。

1. 公示及收集意见日期：2026年3月12日—2026年3月20日（7个工作日）

2. 利害关系人可在公示有效期内通过以下途径咨询或提出意见：

①咨询电话：审批部门：沈阳市自然资源局 024-84821869；

建设单位：沈阳市浑南区水务事务服务中心 024-24211049；

设计单位：沈阳市市政工程设计研究院有限公司 024-23892785；

②信函请邮寄至：沈阳市浑南区全运路109号（创新天地H座9楼）沈阳市自然资源局浑南分局审批科（以邮戳日期为准）。邮编：110167。

③电子邮箱：hnsnk-zrzyj@shenyang.gov.cn

3. 反馈意见请注明联系人真实姓名、电话、地址等信息；如因信息不完整或不真实导致无法核对相关情况的，视为无效意见。

4. 本方案涉及的利害关系人依法享有陈述、申辩以及申请听证等权利，逾期未申请则视为放弃上述权利。

沈阳市浑南区水务事务服务中心
沈阳市自然资源局
2026年3月12日


规划方案主要内容

本规划方案包含排水管线工程专业，市政管线主要内容见下表：

专业	市政管线接驳点	新建市政管线规格
排水管线工程	起点为后林新村小区，沿后桑林路自南向北敷设至白塔堡河。	拟新建雨水管线103米， 管线管径为D1000mm。

北

南

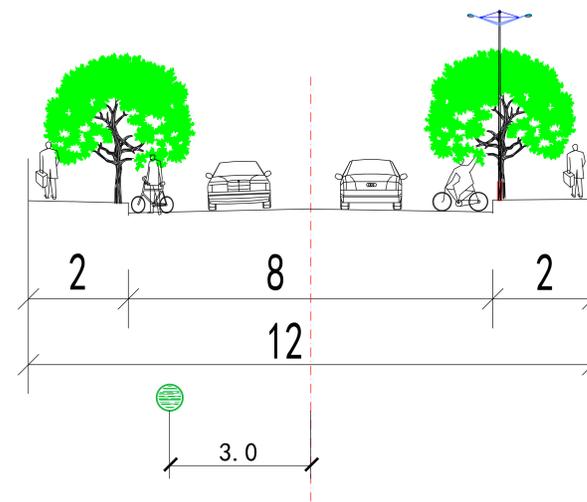

图例

● 规划雨水管线