


# 沈阳市建设工程（市政）规划许可批前公示板

## 市政管线规划方案总平面图

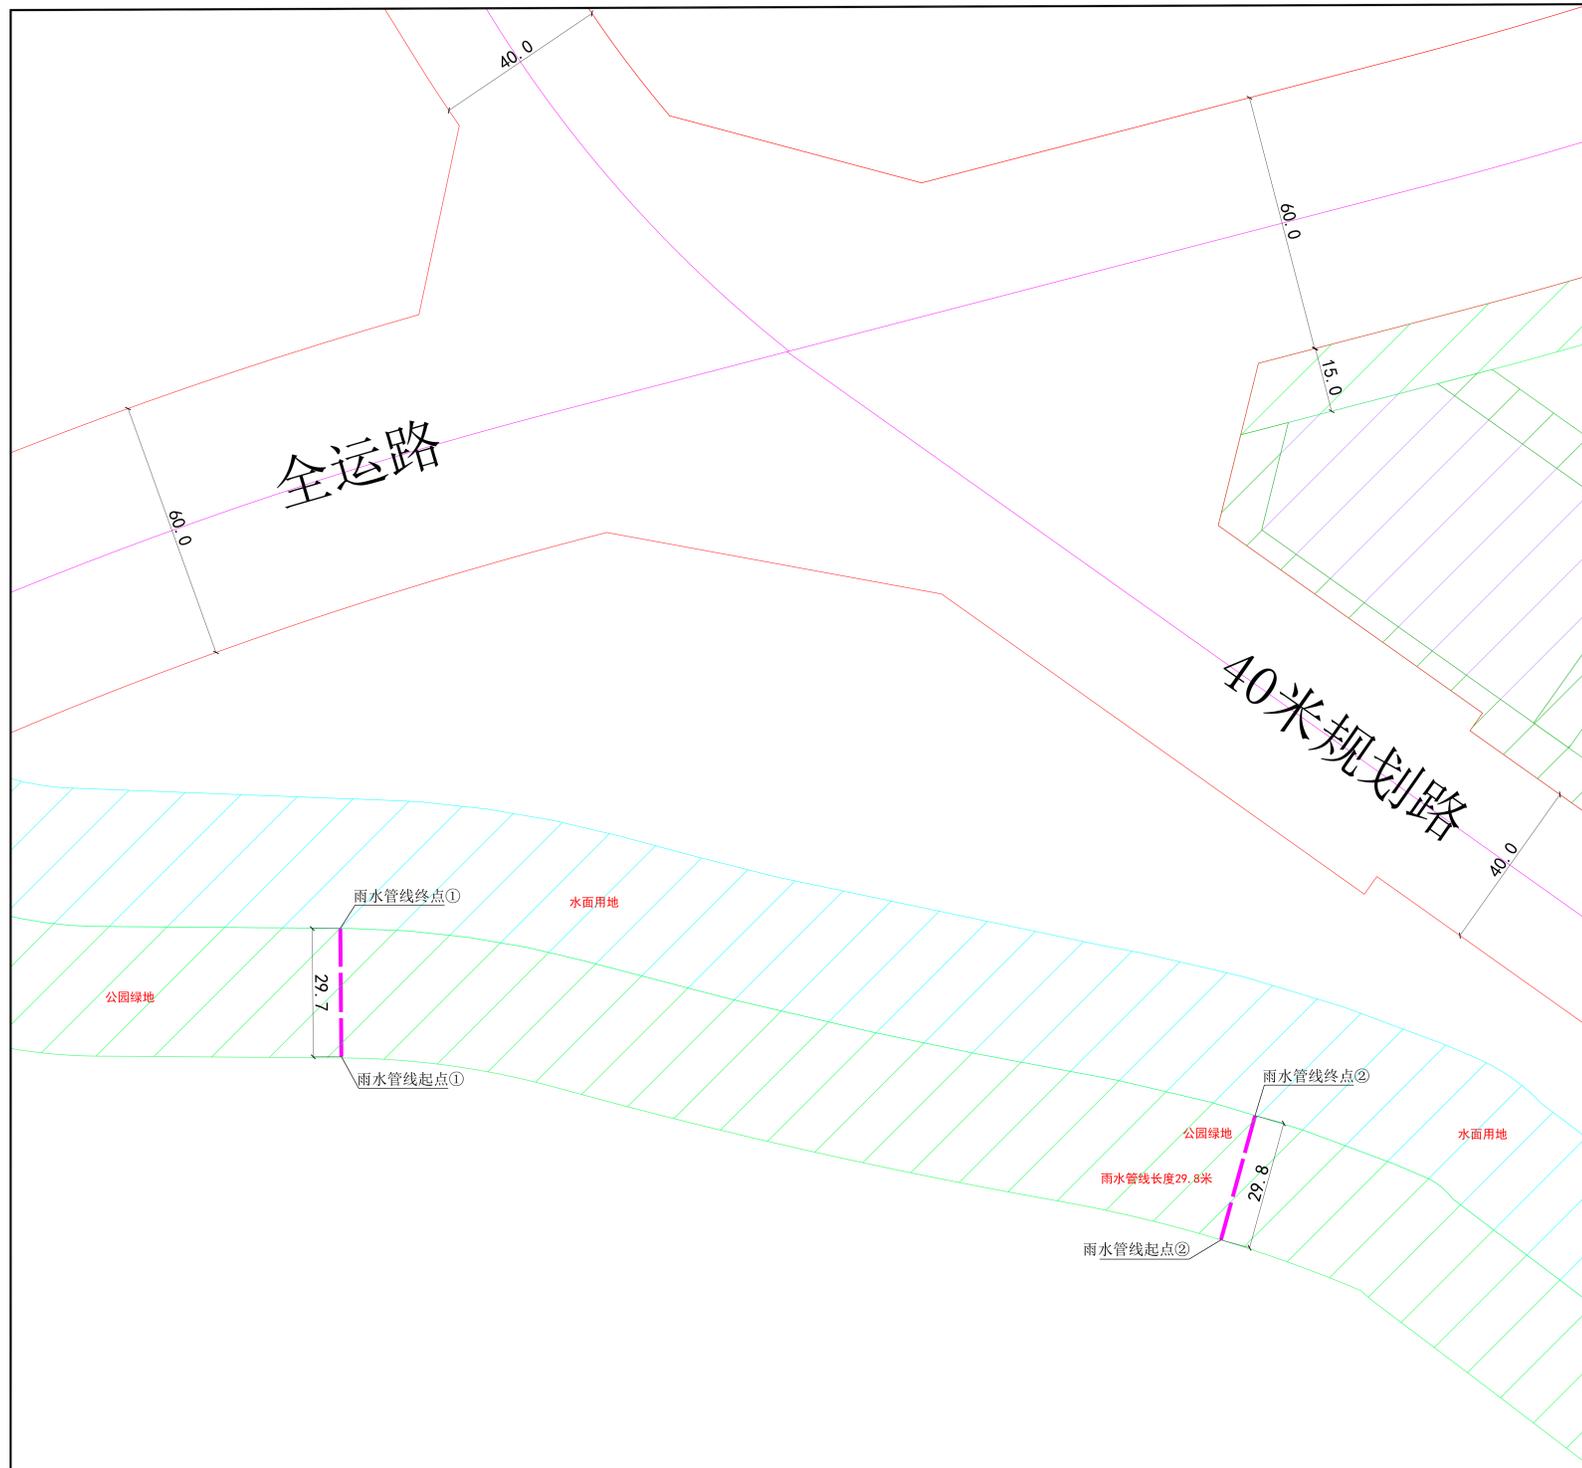

图例

 规划雨水管线

## 公示信息

沈阳市浑南区水务事务服务中心的  
沈阳市浑南区混接管网源头治理项目-璟悦海湾雨水配套工程规划许可批前公示  
沈阳市浑南区混接管网源头治理项目-璟悦海湾雨水配套工程位于沈阳市浑南区，  
该项目拟新建雨水管道①29.7米，管线管径为D1200mm，新建雨水管道②29.8米，管线管径为D1200mm。按照相关技术标准和规范完成建设工程规划设计方案，现予以公示并公开征求意见。

- 公示及收集意见日期：2026年3月12日—2026年3月20日（7个工作日）
- 利害关系人可在公示有效期内通过以下途径咨询或提出意见：  
①咨询电话：审批部门：沈阳市自然资源局 024-84821869；  
建设单位：沈阳市浑南区水务事务服务中心 024-24211049；  
设计单位：沈阳市市政工程设计研究院有限公司 024-23892785；  
②信函请邮寄至：沈阳市浑南区全运路109号（创新天地H座9楼）沈阳市自然资源局浑南分局审批科（以邮戳日期为准）。邮编：110167。  
③电子邮箱：hnspek-zrzyj@shenyang.gov.cn
- 反馈意见请注明联系人真实姓名、电话、地址等信息；如因信息不完整或不真实导致无法核对相关情况的，视为无效意见。
- 本方案涉及的利害关系人依法享有陈述、申辩以及申请听证等权利，逾期未申请则视为放弃上述权利。

沈阳市浑南区水务事务服务中心  
沈阳市自然资源局  
2026年3月12日

## 规划方案主要内容

本规划方案包含排水管线工程专业，市政管线主要内容见下表：

专业	市政管线接驳点	新建市政管线规格
排水管线工程	起点为璟悦海湾小区，自南向北敷设至白塔堡河。	拟新建雨水管线①29.7米， 管线管径为D1200mm。 拟新建雨水管线②29.8米， 管线管径为D1200mm。