


沈阳市建设工程（市政）规划许可批前公示板

市政管线规划方案总平面图

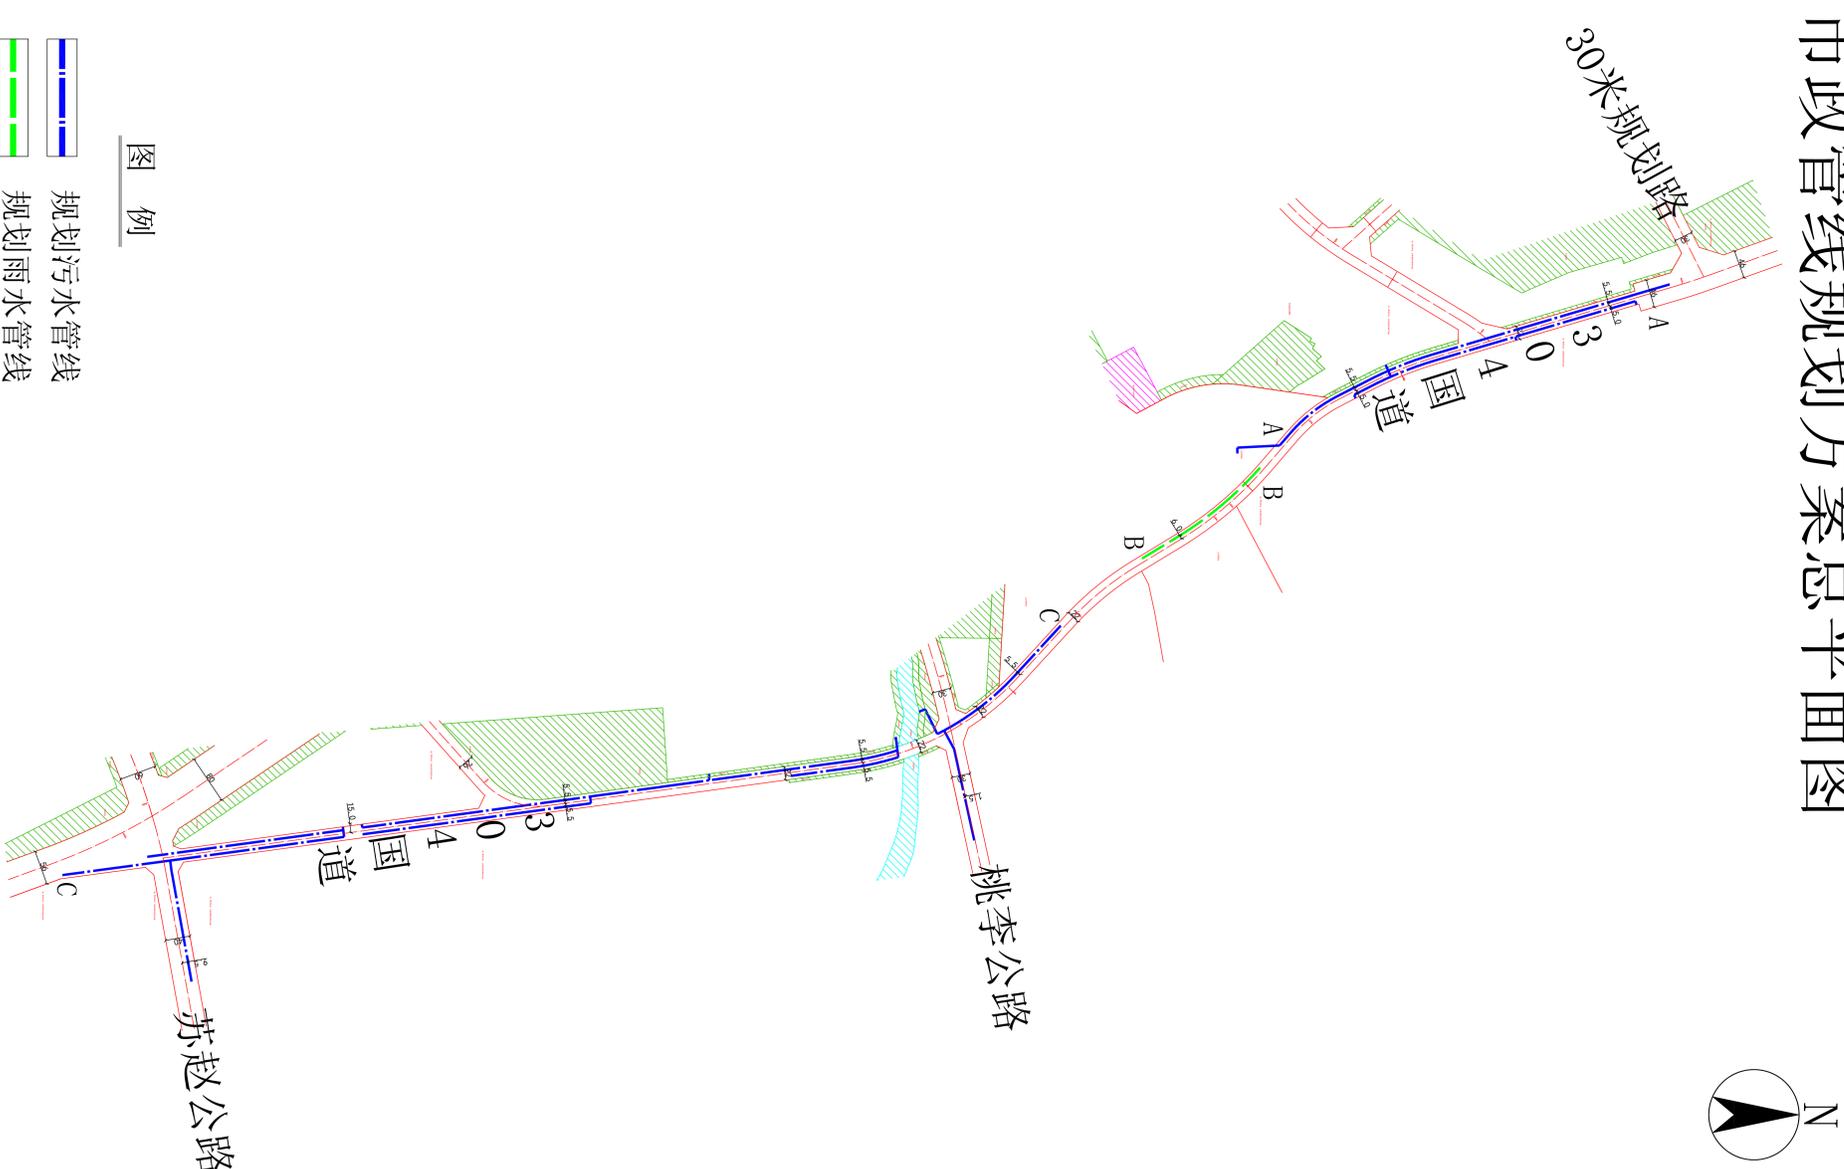

公示信息

沈阳市浑南区水务服务中心的浑南区桃仙街道污水治理工程规划许可批前公示

浑南区桃仙街道污水治理工程位于沈阳市浑南区，该项目拟新建雨水管道243.8米，管线位于道路中心线以西6.0m，管线管径为D600mm，新建污水管道4302.6米，管线分别位于304国道道路中心线以西5.5m和道路中心线以东5.0m，桃李公路道路中心线以南1.5m和苏赵公路道路中心线以北9.5m，管线管径为D500mm-D600mm，304国道标准规划红线宽22米，30米规划路标准规划红线宽30米，桃李公路标准规划红线宽40米。按照相关技术标准和规范完成建设工程规划设计方案，现予以公示并公开征求意见。

1. 公示及收集意见日期：2026年3月16日—2026年3月24日（7个工作日）

2. 利害关系人可在公示有效期内通过以下途径咨询或提出意见：

① 咨询电话：审批部门：沈阳市自然资源局 024-84821869；

建设单位：沈阳市浑南区水务服务中心 024-24211049；

设计单位：沈阳市规划设计研究院有限公司 024-24823086-810；

② 信函请寄至：沈阳市浑南区全运路109号（创新天地9楼）沈阳市自然资源局浑南分局审批科（以邮戳日期为准）。邮编：110167。

③ 电子邮箱：hnsnk-zrzyj@shenyang.gov.cn

3. 反馈意见请注明联系人真实姓名、电话、地址等信息；如因信息不完整或不真实导致无法核对相关情况的，视为无效意见。

4. 本方案涉及的利害关系人依法享有陈述、申辩以及申请听证等权利，逾期未申请则视为放弃上述权利。

沈阳市浑南区水务服务中心

沈阳市自然资源局

2026年3月16日

规划方案主要内容

本规划方案包含排水管线工程专业，市政管线主要内容见下表：

专业	市政管线接驳点	新建市政管线规格
雨水管线工程	沿304国道西侧自北向南敷设至现状地道桥泵站。	拟新建雨水管线243.8米，管线管径为D600mm。
污水管线工程	①沿304国道东西两侧自北向南敷设至桃李公路。 ②沿桃李公路南侧自东向西敷设至304国道。 ③沿苏赵公路北侧自东向西敷设至304国道。	拟新建污水管线4302.6米，管线管径为D500mm-D600mm。

