

沈阳市建设工程（市政）规划许可批前公示板

公示信息

沈阳市浑南区城市建设局的富家路（羊安大街-高铁街）
道路工程规划许可批前公示

富家路（羊安大街-高铁街）道路工程位于沈阳市浑南区，拟新建城市道路全长920.66米，机动车道宽23米，双向6车道，宗地图面积54200.32平方米。建设单位现已委托设计单位按照相关技术标准和规范完成建设工程规划设计方案，现予以公示并公开征求意见。

1、公示及收集意见日期：2026年3月18日——2026年3月26日（7个工作日）

2、利害关系人可在公示有效期内通过以下途径咨询或提出意见：

①咨询电话：审批部门：沈阳市自然资源局，024-84821869；

建设单位：沈阳市浑南区城市建设局，024-24220736；

设计单位：辽宁省交通规划设计院有限责任公司，024-66168088。

②信函请邮寄至：沈阳市浑南区全运路109号（创新天地H座9楼）沈阳市自然资源局浑南分局审批科（以邮戳日期为准）邮编：110167。


③电子邮箱：hnspek-zrzyj@shenyang.gov.cn

3、反馈意见请注明联系人真实姓名、电话、地址等信息；如因信息不完整或不真实导致无法核对相关情况的，视为无效意见。

4、本方案涉及的利害关系人依法享有陈述、申辩以及申请听证等权利，逾期未申请则视为放弃上述权利。

沈阳市浑南区城市建设局
沈阳市自然资源局
2026年3月18日

市政道路规划总平面图

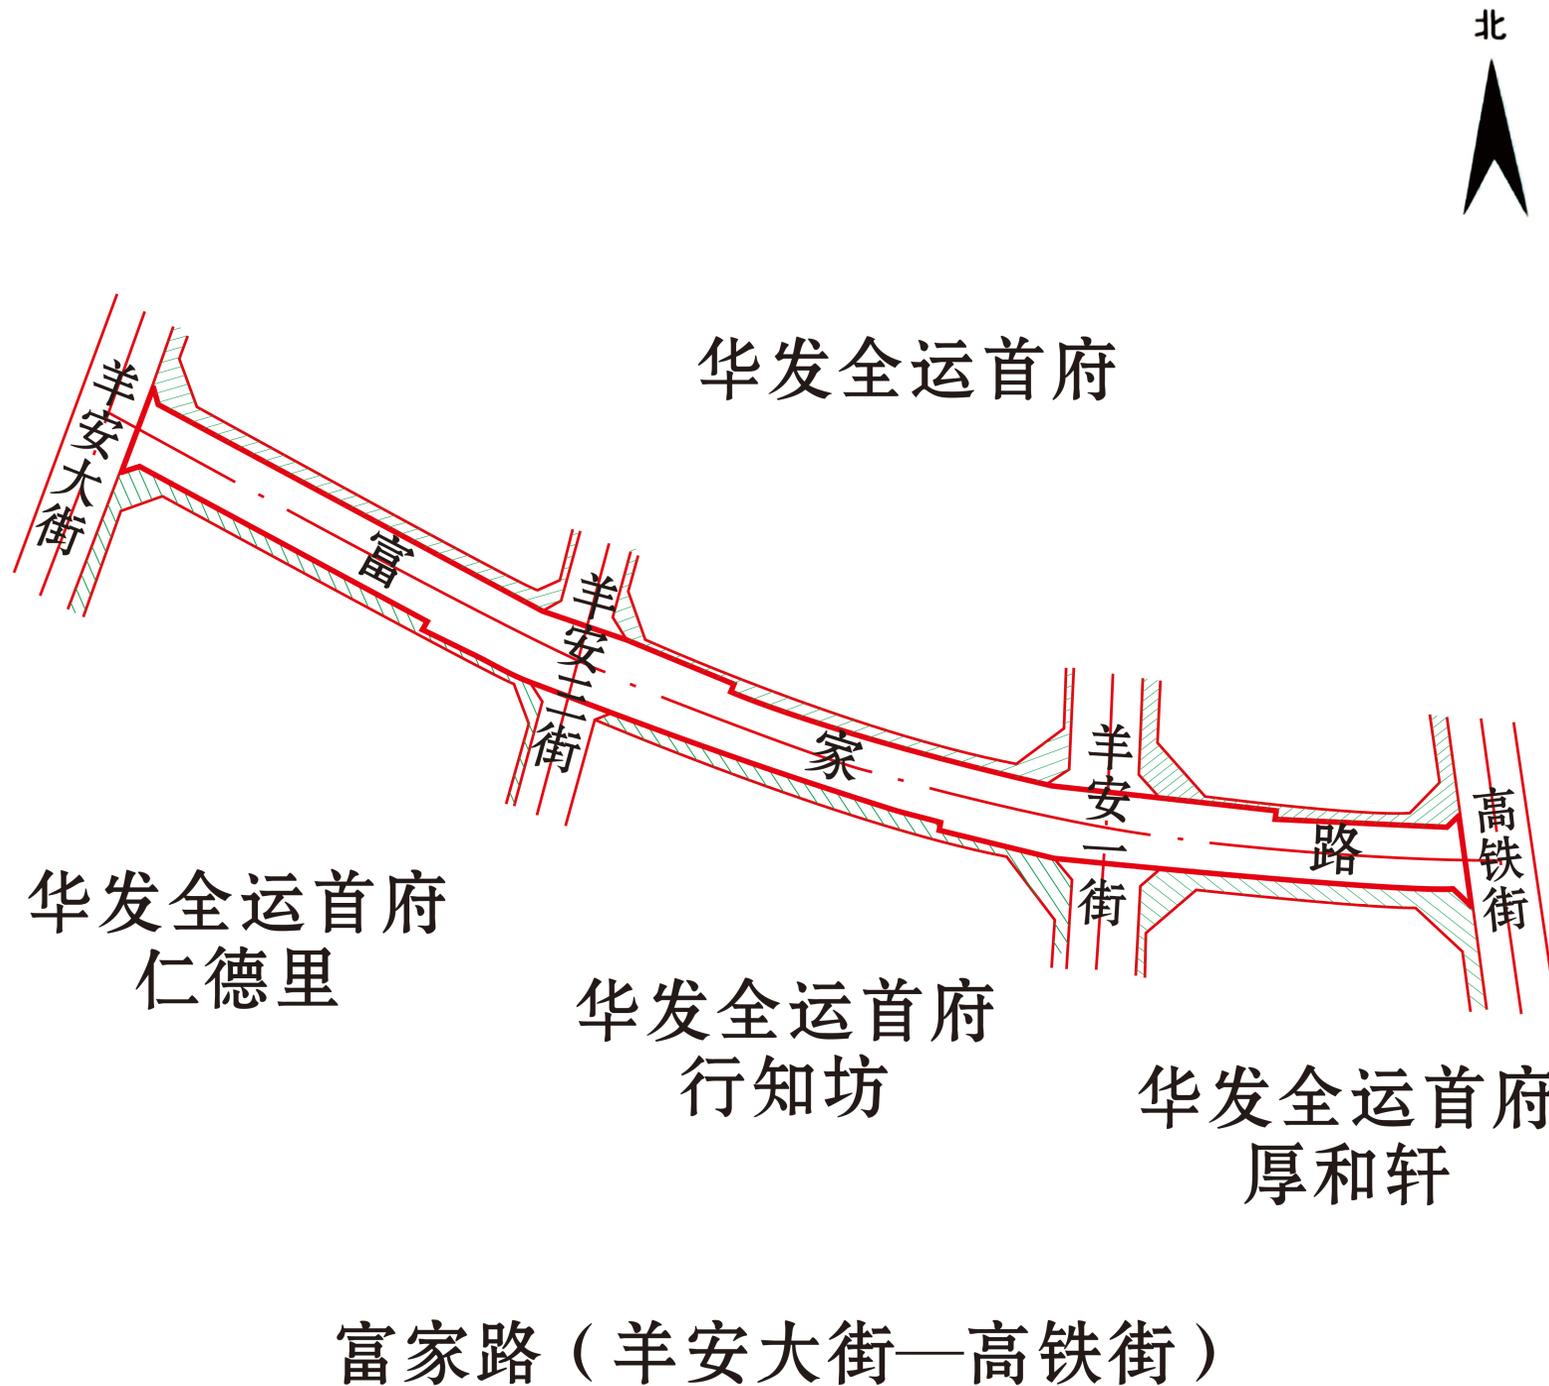

规划方案主要内容

本规划方案包含道路工程一个专业，主要内容见下表：

专业	市政道路起始点	市政道路规格
道路工程	西起羊安大街	新建机动车道宽23米，非机动车道3米，人行道宽2米，全长920.66米

图例

