

沈阳市建设工程(市政)规划许可批前公示板

公示信息

沈阳空天城建设发展有限公司“沈阳航空航天城基础设施建设项目-军机园6号路道路及附属设施工程”项目规划许可批前公示

沈阳航空航天城基础设施建设项目-军机园6号路道路及附属设施工程位于沈阳市沈北新区新城子，毗邻沈飞新厂区。道路全长881.06m，污水管道长688.14m，雨水管道长848.23m，道路等级为城市次干路，规划红线宽度40m，建设内容包括道路工程、排水工程、交通工程、照明和绿化工程，均为新建项目。建设单位现已委托设计单位按照相关技术标准和规范完成建设工程规划方案。现予以公示并公开征求意见。

1. 公示及收集意见日期：2026年4月15日-2026年4月23日（7个工作日）

2. 利害关系人可在公示有效期内通过以下途径咨询或提出意见：

（1）咨询电话：

审批部门：沈阳市自然资源局沈北分局，024-88085620

建设单位：沈阳空天城建设发展有限公司，15241837601

设计单位：中建三局集团有限公司，15994203488

（2）信函请邮寄至：沈阳市沈北新区天乾湖街16号沈北新区政务服务中心4楼A区自然资源局窗口（以邮戳日期为准）。



（3）电子邮箱：shbsp-zrzyj@shenyang.gov.cn

3. 反馈意见请注明联系人真实姓名、电话、地址等信息。如因信息不完整或不真实导致无法核对相关情况的，视为无效意见。

4. 本方案涉及的利害关系人依法享有听证权。

沈阳市自然资源局沈北分局

2026年4月15日

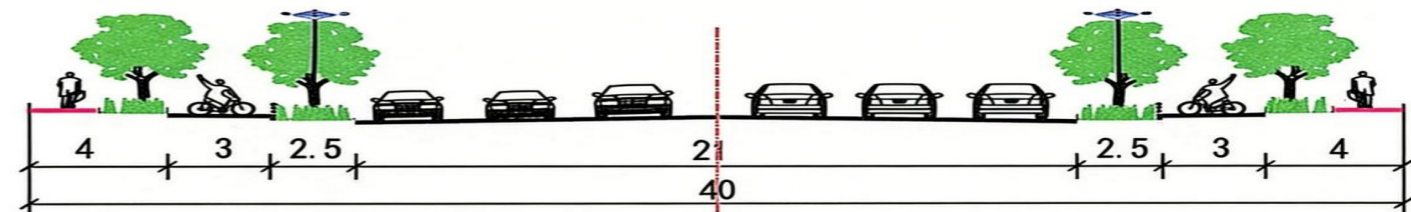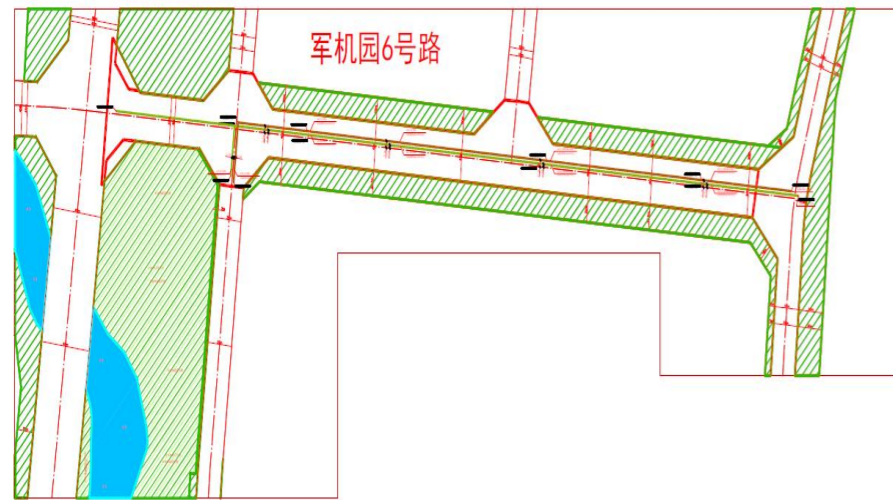

军机园6号路道路规划横断面

