
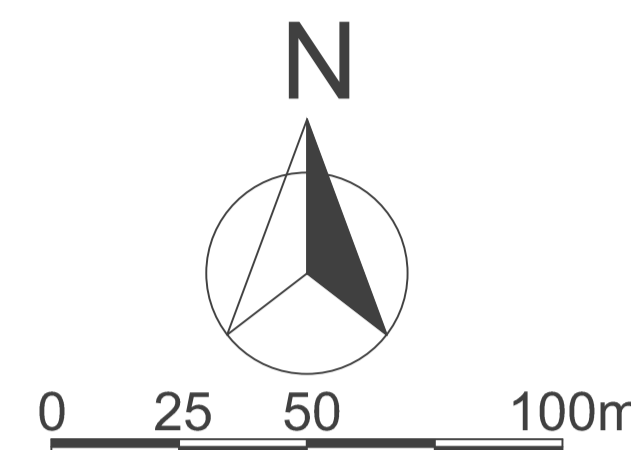


沈阳市建设工程规划许可批前公示板

规划设计方案总平面图

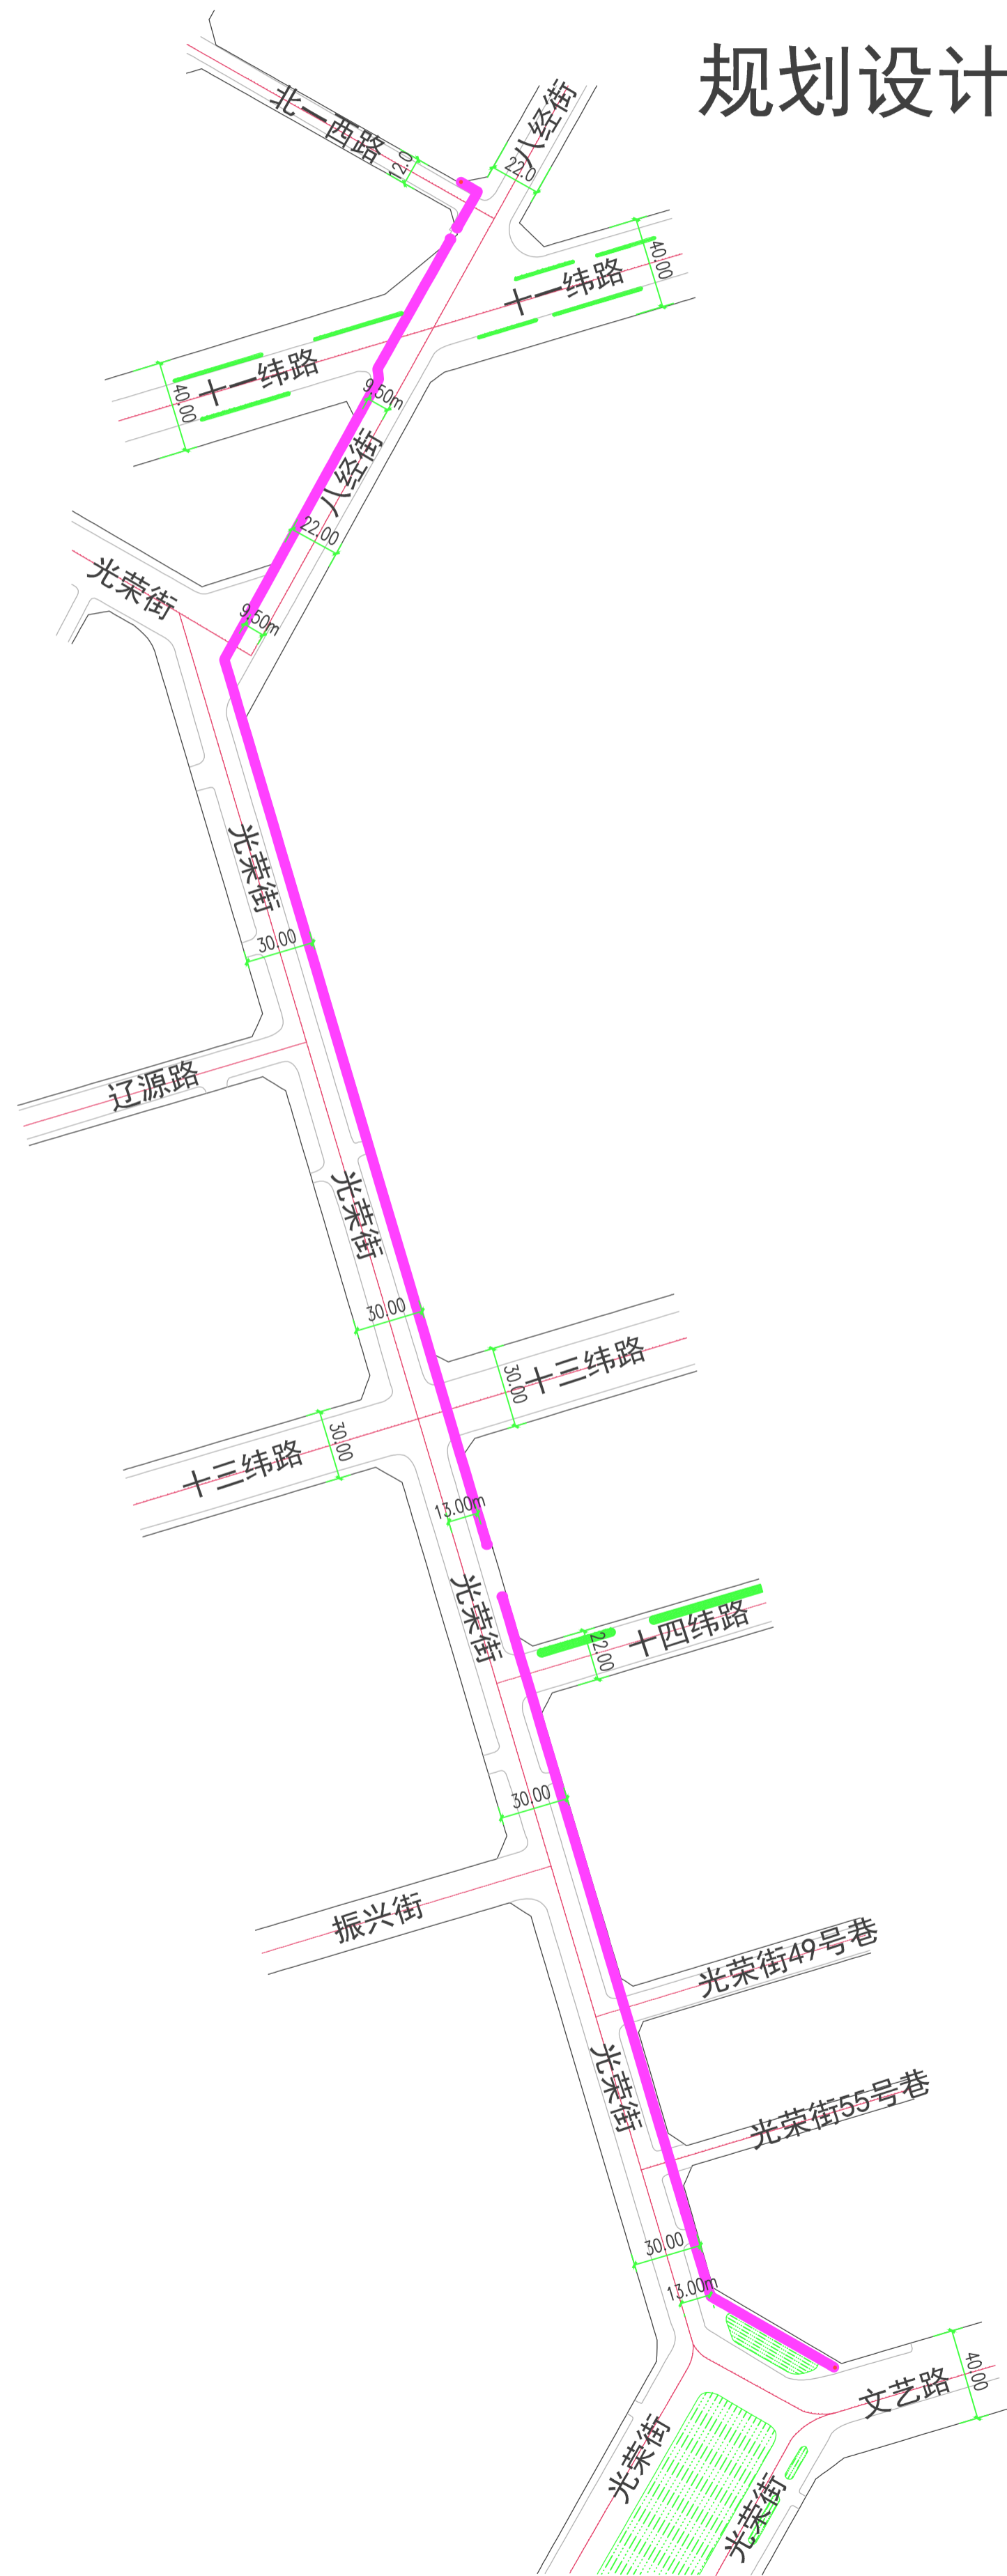

图例

- 规划线位
- 道路红线
- 规划绿地
- 规划河流
- 其他备注

公示信息

国网辽宁省电力有限公司沈阳供电公司辽宁沈阳和平10kV马路湾变省调线网架优化加强工程项目规划许可批前公示

国网辽宁省电力有限公司沈阳供电公司位于和平区光荣街的沈阳和平10kV马路湾变省调线网架优化加强工程项目，为市政管线类项目，现予以公示并公开征求意见。

1、公示及收集意见日期：2026年05月08日--2026年05月15日（7个工作日）

2、利害关系人可在公示有效期内通过以下途径咨询或提出意见：

①咨询电话：

审批部门：沈阳市自然资源局和平分局，024-31912705；

建设单位：国网辽宁省电力有限公司沈阳供电公司,024-23156461；

设计单位：沈阳电力勘测设计院有限责任公司,024-23150715；

②信函请邮寄至：沈阳市和平区嘉兴街7号（注明：“规划公示”）

（以邮戳日期为准）

③电子邮箱：hpjfspk-zrzyj@shenyang.gov.cn（注明：“规划公示”）

3、反馈意见请注明联系人真实姓名、电话、地址等信息；如因信息不完整或不真实导致无法核对相关情况的，视为无效意见。

4、本方案涉及的利害关系人依法享有陈述、申辩以及申请听证的权利，逾期未申请视为放弃上述权利。

沈阳市自然资源局和平分局

2026年05月08日

公示日期	2026年05月08日-2026年05月15日		
收集意见时间	2026年05月08日-2026年05月15日		
市政大类	电力	市政类型	管线
建设规模	电力管线全长1625m，共分三段，第一段8孔管径 $\phi 150\ 65$ 米，第二段8孔管径 $\phi 150\ 925$ 米，第三段8孔管径 $\phi 150\ 635$ 米。		