


沈阳市建设工程规划许可批前公示板

图 例

- 道路中心线
- 道路红线
- 本次申请规划电力管线位置

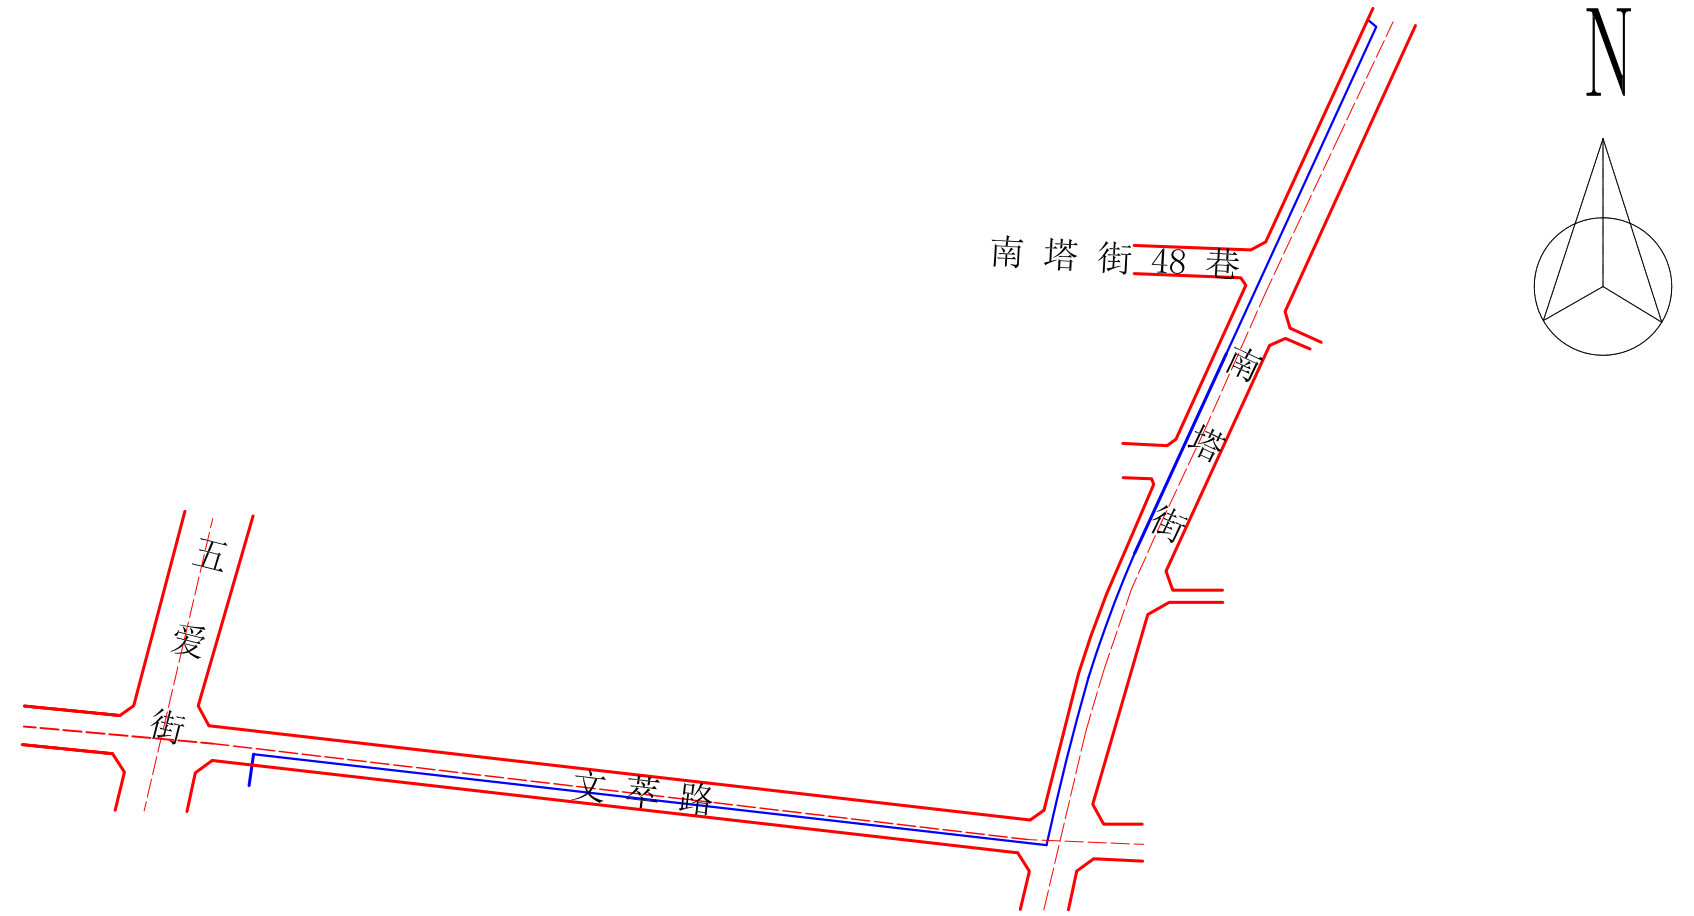

公示信息

辽宁沈阳沈河10kV南湖变476南升线老旧线路改造工程，建设单位现已委托设计单位按照相关技术标准和规范完成建设工程规划设计方案，现予以公示并公开征求意见。

1、公示及收集意见日期：2026年05月11日—2026年05月19日（7个工作日）

2、利害关系人可在公示有效期内通过以下途径咨询或提出意见：

①咨询电话：

审批部门：沈阳市自然资源局，024-24161605；

建设单位：国网辽宁省电力有限公司沈阳供电公司，15940154019；

设计单位：沈阳电力勘测设计院有限责任公司，024-24206558；

②信函请邮寄至：沈阳市沈河区万柳塘路 107号 沈阳市自然资源局沈河分局审批科。

③电子邮箱：shfjispk-zrzyj@shenyang.gov.cn

3、反馈意见请注明联系人真实姓名、电话、地址等信息；如因信息不完整或不真实导致无法核对相关情况的，视为无效意见。

4、本方案涉及的利害关系人依法享有听证权。

建设单位：国网辽宁省电力有限公司沈阳供电公司

工程名称：辽宁沈阳沈河10kV南湖变476南升线老旧线路改造工程

工程概况：本工程自五爱街与文萃路交叉口东侧约75米处起，沿文萃路向东至南塔街，沿南塔街向北至五里河派出所北侧，

线路总长1075米，均为新建8孔电力排管沟。

沈阳市自然资源局
2026年05月11日