


沈阳市建设工程（市政）规划许可批前公示板

市政管线规划方案总平面图

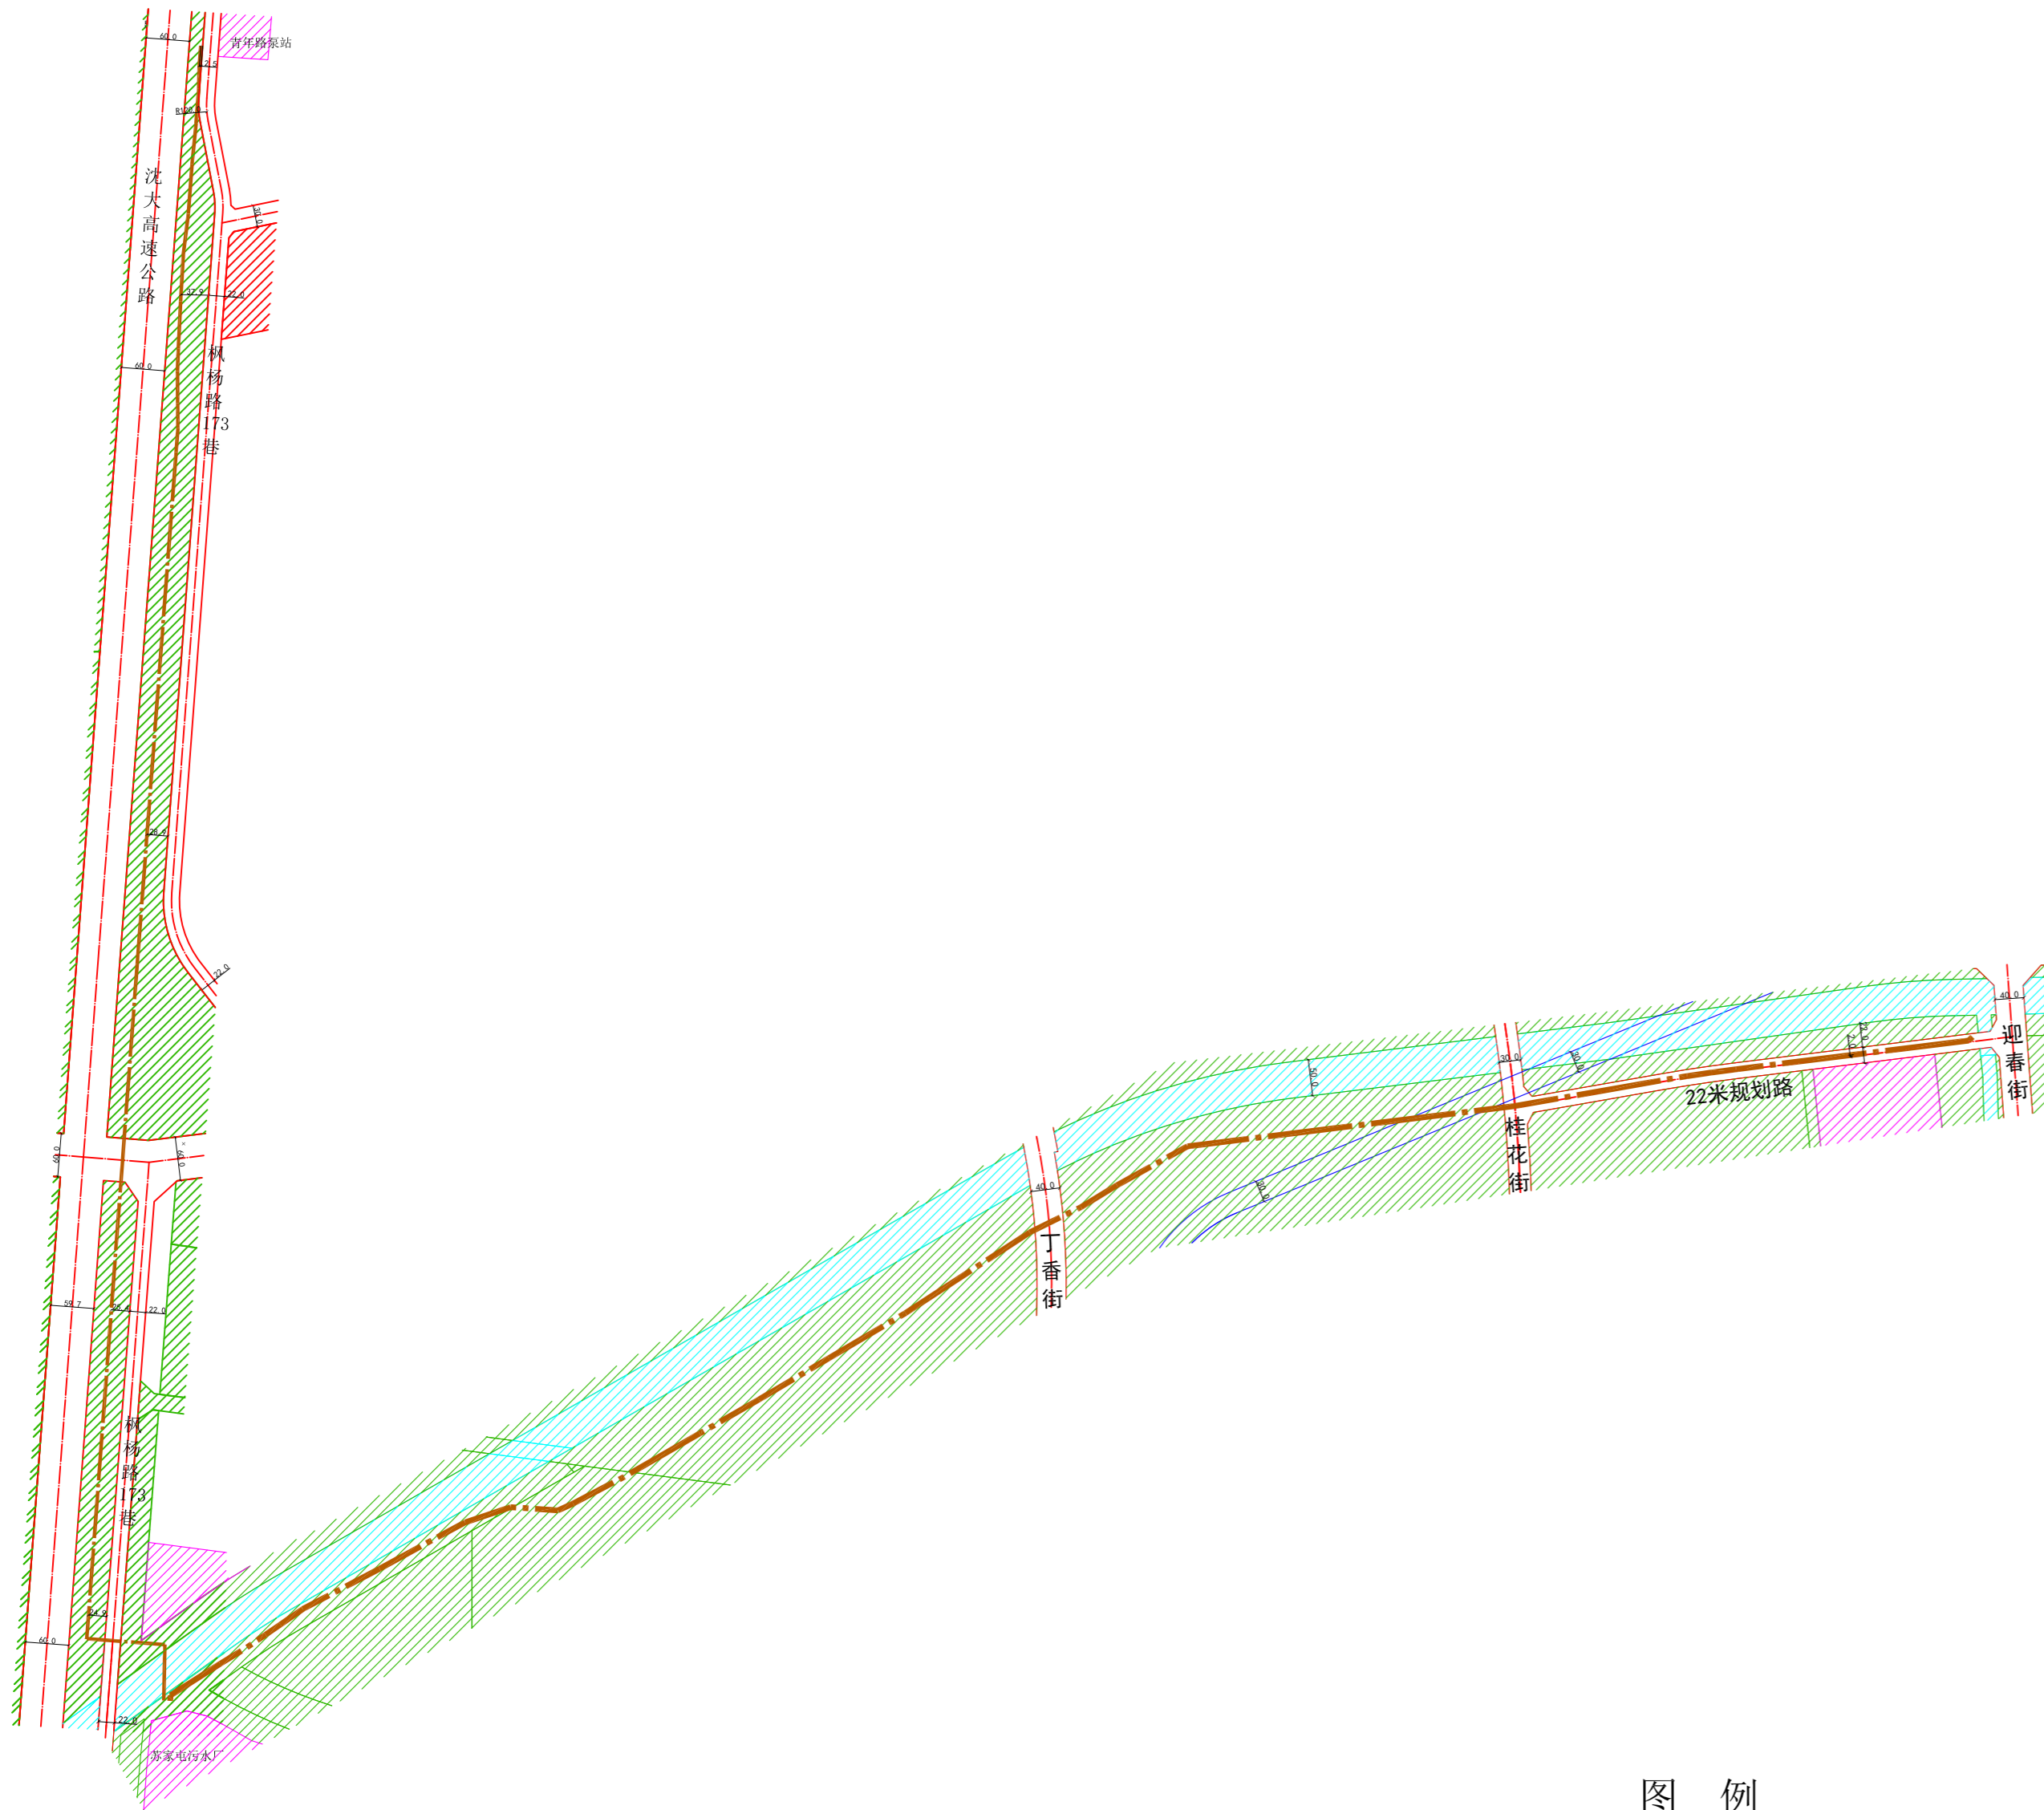

图例
规划污水管线

公示信息

沈阳市苏家屯区水务事务服务中心的苏家屯区城区排水管网改造工程
规划许可批前公示

沈阳市苏家屯区水务事务服务中心的苏家屯区城区排水管网改造工程位于沈阳市苏家屯区，该项目拟新建污水管道5088.5米。污水管线分别位于道路22米规划路中心线以北2.0米、枫杨路173巷以西12.0-53.2米，管线管径为D1200-1500mm，按照相关技术标准和规范完成建设工程规划设计方案，现予以公示并公开征求意见。

1. 公示及收集意见日期：2026年06月22日—2026年06月30日（7个工作日）
2. 利害关系人可在公示有效期内通过以下途径咨询或提出意见：

①咨询电话：审批部门：沈阳市自然资源局苏家屯分局 024-24308566；
建设单位：沈阳市苏家屯区水务事务服务中心 024-81981065；
设计单位：设计单位：中誉设计有限公司，0763-3376633；

②信函请邮寄至：沈阳市苏家屯区雪松路42号，沈阳市自然资源局苏家屯分局收（以邮戳日期为准）。邮编：110100。

③电子邮箱：sjtspk-zrzyj@shenyang.gov.cn

3. 反馈意见请注明联系人真实姓名、电话、地址等信息；如因信息不完整或不真实导致无法核对相关情况的，视为无效意见。

4. 本方案涉及的利害关系人依法享有陈述、申辩以及申请听证等权利，逾期未申请则视为放弃上述权利。

沈阳市苏家屯区水务事务服务中心
沈阳市自然资源局苏家屯分局
2026年06月22日


规划方案主要内容

本规划方案包含排水管线工程专业，市政管线主要内容见下表：

| 专业 | 市政管线接驳点 | 新建市政管线规格 |
|--------|---|--------------------------------|
| 污水管线工程 | 青年路泵站-污水厂段，起点为青年路泵站，沿枫杨路173巷自北向南敷设至污水处理厂。 | 拟新建污水管道2384.1米，设计污水管径为D1200mm。 |
| 污水管线工程 | 牡丹街泵站-污水厂段，起点为迎春街，沿22米规划路自东向西敷设至污水处理厂。 | 拟新建污水管道2704.4米，设计污水管径为D1500mm。 |

枫杨路173巷规划横断面

22米规划路（迎春街-桂花街）规划横断面

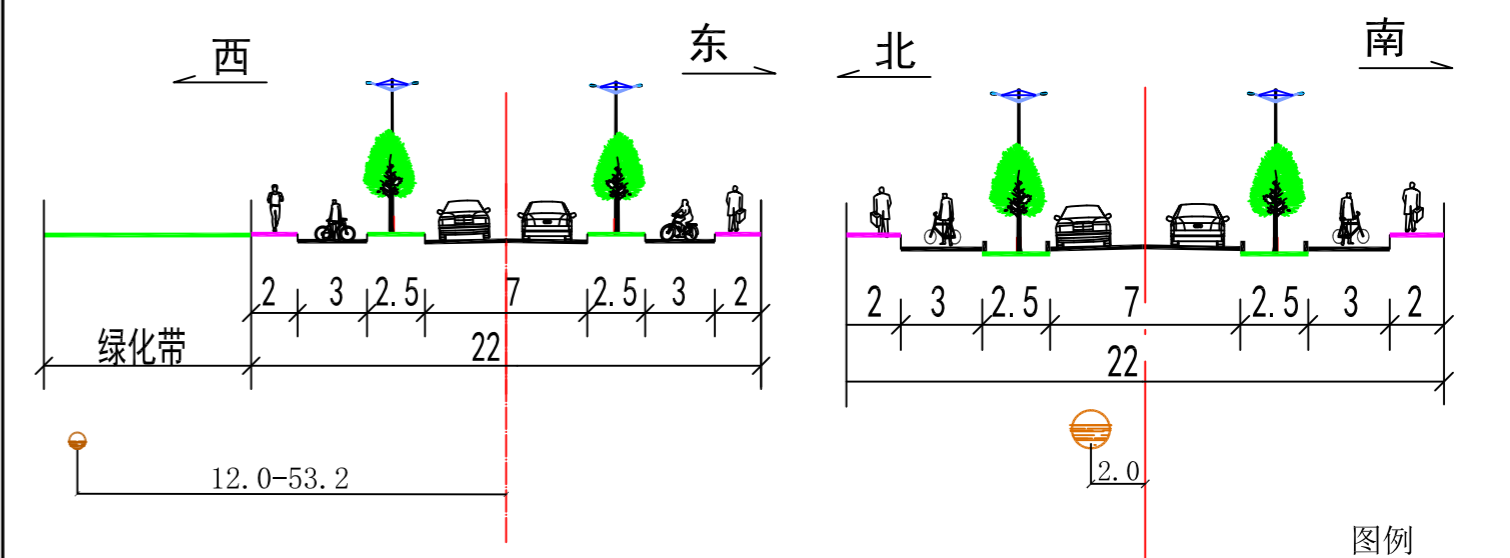

图例
规划污水管线