


沈阳市建设工程(市政)规划许可批前公示板

市政管线规划方案总平图：

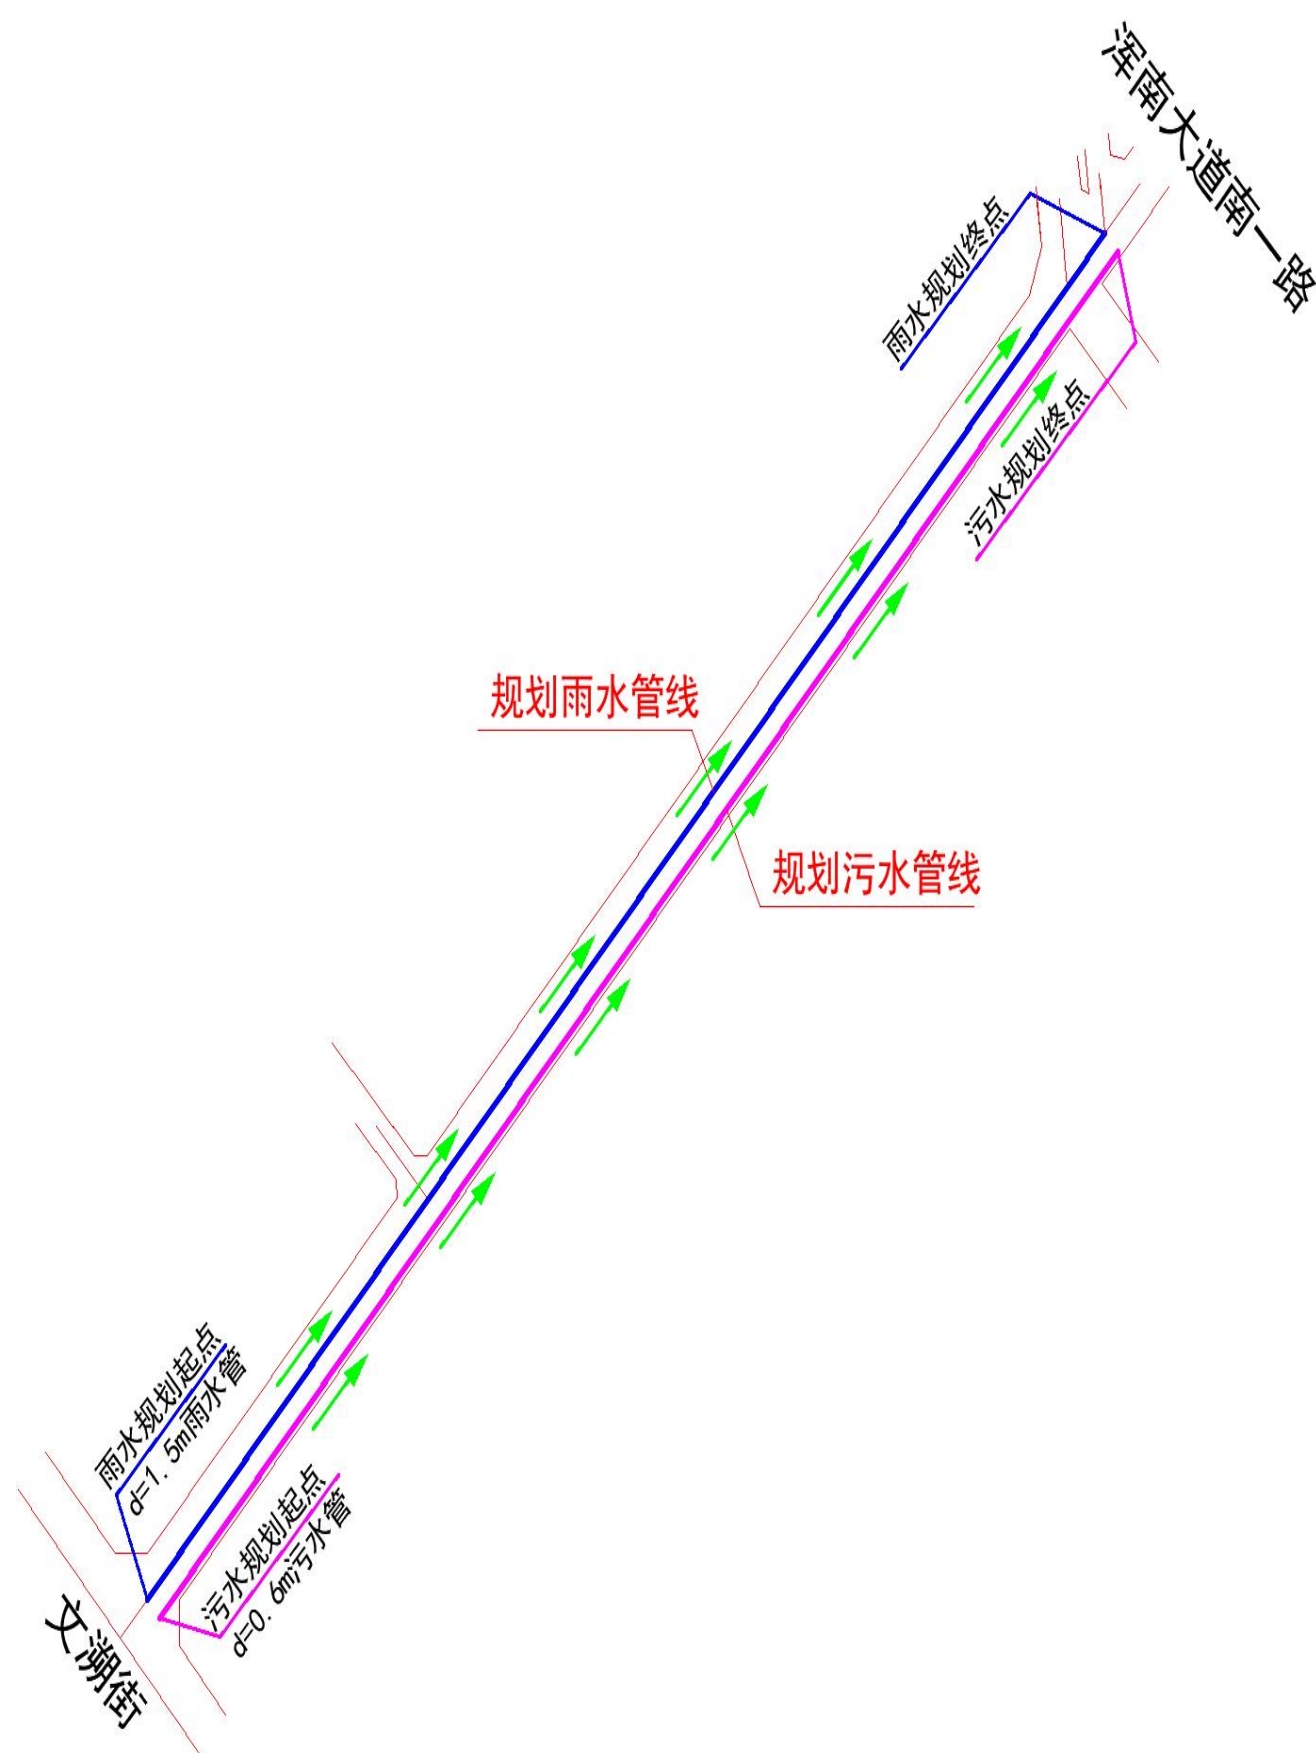

公示信息

沈阳市浑南区城市建设局的沈阳市浑南区主城区防涝治理工程-浑南大道南四路(文溯街-浑南大道南一路)排水工程规划许可批前公示

浑南大道南四路(文溯街-浑南大道南一路)排水工程位于沈阳市浑南区浑南大道南四路，本工程起点为文溯街，工程终点为浑南大道南一路。主要建设内容为排水工程。规划污水长度为 893.2 米，规划雨水长度为 893.5 米。建设单位现已委托设计单位按照相关技术标准和规范完成建设工程规划方案，现予以公示并公开征求意见。

- 公示意见收集日期：2026 年 7 月 6 日—2026 年 7 月 14 日（7 个工作日）
- 利害关系人可在公示有效期内通过以下途径咨询或提出意见：
①咨询电话:审批部门：沈阳市自然资源局，024-84821869；
建设单位:沈阳市浑南区城市建设局，024-23771070；
设计单位:沈阳市市政工程设计研究院有限公司，024-23895303；
②信函请邮寄至:沈阳市浑南区全运路 109 号(创新天地 H 座 9 楼)沈阳市自然资源局浑南分局审批科(以邮戳日期为准)。邮编:110167。
③电子邮箱:hnspek-zrzyj@shenyang.gov.cn
- 反馈意见请注明联系人真实姓名、电话、地址等信息;如因信息不完整或不真实导致无法核对相关情况的，视为无效意见。
- 本方案涉及的利害关系人依法享有陈述、申辩以及申请听证等权利，逾期未申请则视为放弃上述权利。


沈阳市浑南区城市建设局
沈阳市自然资源局
2026 年 7 月 6 日

规划方案主要内容

本规划方案包含排水工程一个专业，主要内容见下表：

专业	建设规模及主要内容
排水工程	规划污水管线长 893.2 米，雨水管线长 893.5 米。

图 例

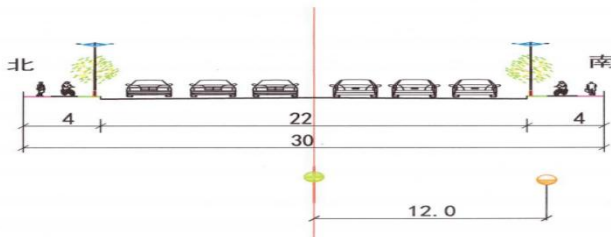

说 明
图中标注尺寸单位为米；

图 例	
规划污水管线	
规划雨水管线	