

沈阳市建设工程规划方案公示板

规划设计方案总平面图

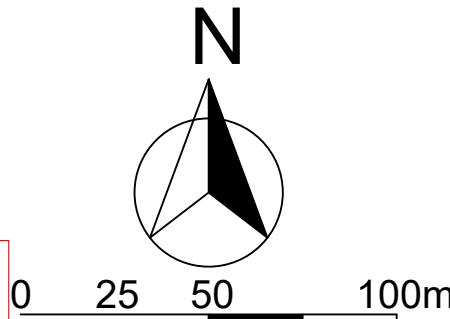
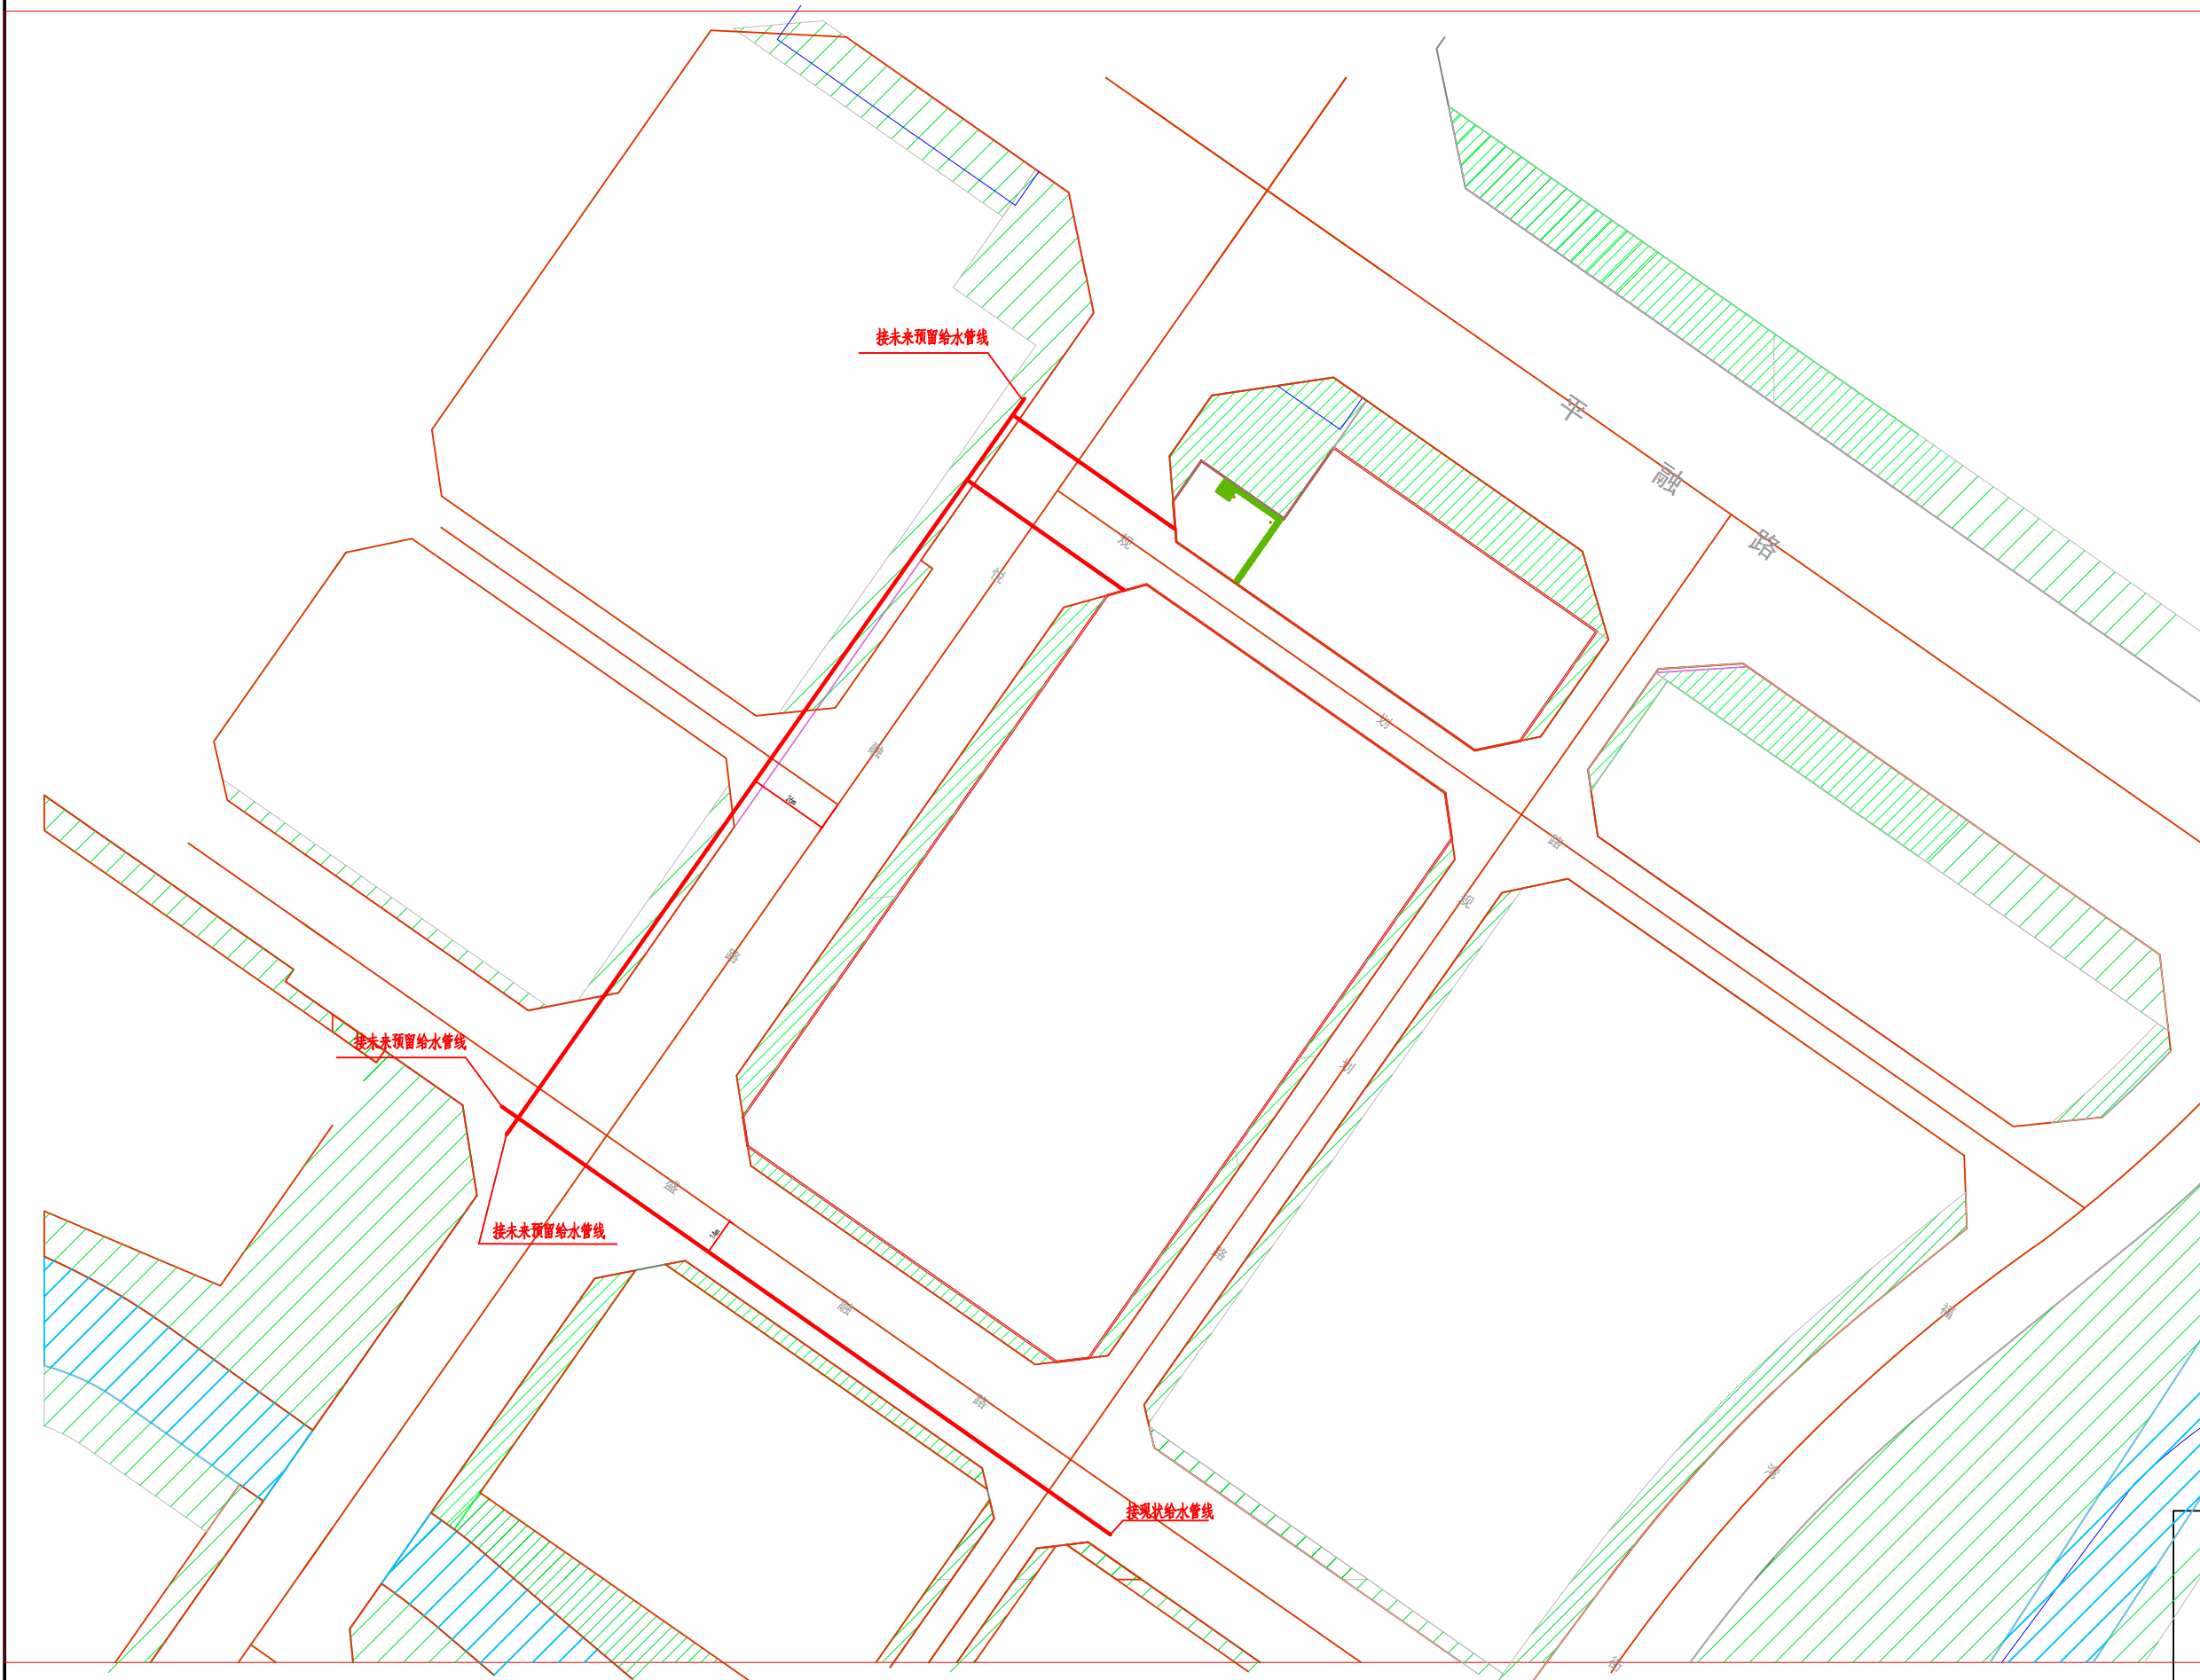


图 例

规划线位

公示信息

沈阳水务集团有限公司位于和平区悦融路盛融路的悦融路东01、02地块TOD项目给水工程-新装给水管道工程规划许可批前公示

悦融路东01、02地块TOD项目给水工程-新装给水管道工程，为市政管线类项目，现予以公示并公开征求意见。

1、公示及收集意见日期：2026年7月7日--2026年7月15日（7个工作日）

2、利害关系人可在公示有效期内通过以下途径咨询或提出意见：

①咨询电话：

审批部门：沈阳市自然资源局和平分局，024-31912705；

建设单位：沈阳水务集团有限公司，024-25168790；

设计单位：沈阳市给排水勘察设计院有限公司,024-23389965；

②信函请邮寄至：沈阳市和平区嘉兴街7号（注明：“规划公示”）

（以邮戳日期为准）

③电子邮箱：hpjispk-zrzyj@shenyang.gov.cn（注明：“规划公示”）

3、反馈意见请注明联系人真实姓名、电话、地址等信息；如因信息不完整或不真实导致无法核对相关情况的，视为无效意见。

4、本方案涉及的利害关系人依法享有陈述、申辩以及申请听证等权力，逾期未申请视为放弃上述权利。

沈阳市自然资源局和平分局

2026年7月7日

公示日期

2026年7月7日--2026年7月15日

收集意见时间

2026年7月7日--2026年7月15日

市政大类

给水

市政类型

管线

建设规模

DN400-DN50，847米，其中：管径DN400的386m、DN300的320m、DN100的74m、DN50的67m。。

规划线位位置：详见示意图