


# 沈阳市建设工程规划许可批前公示板

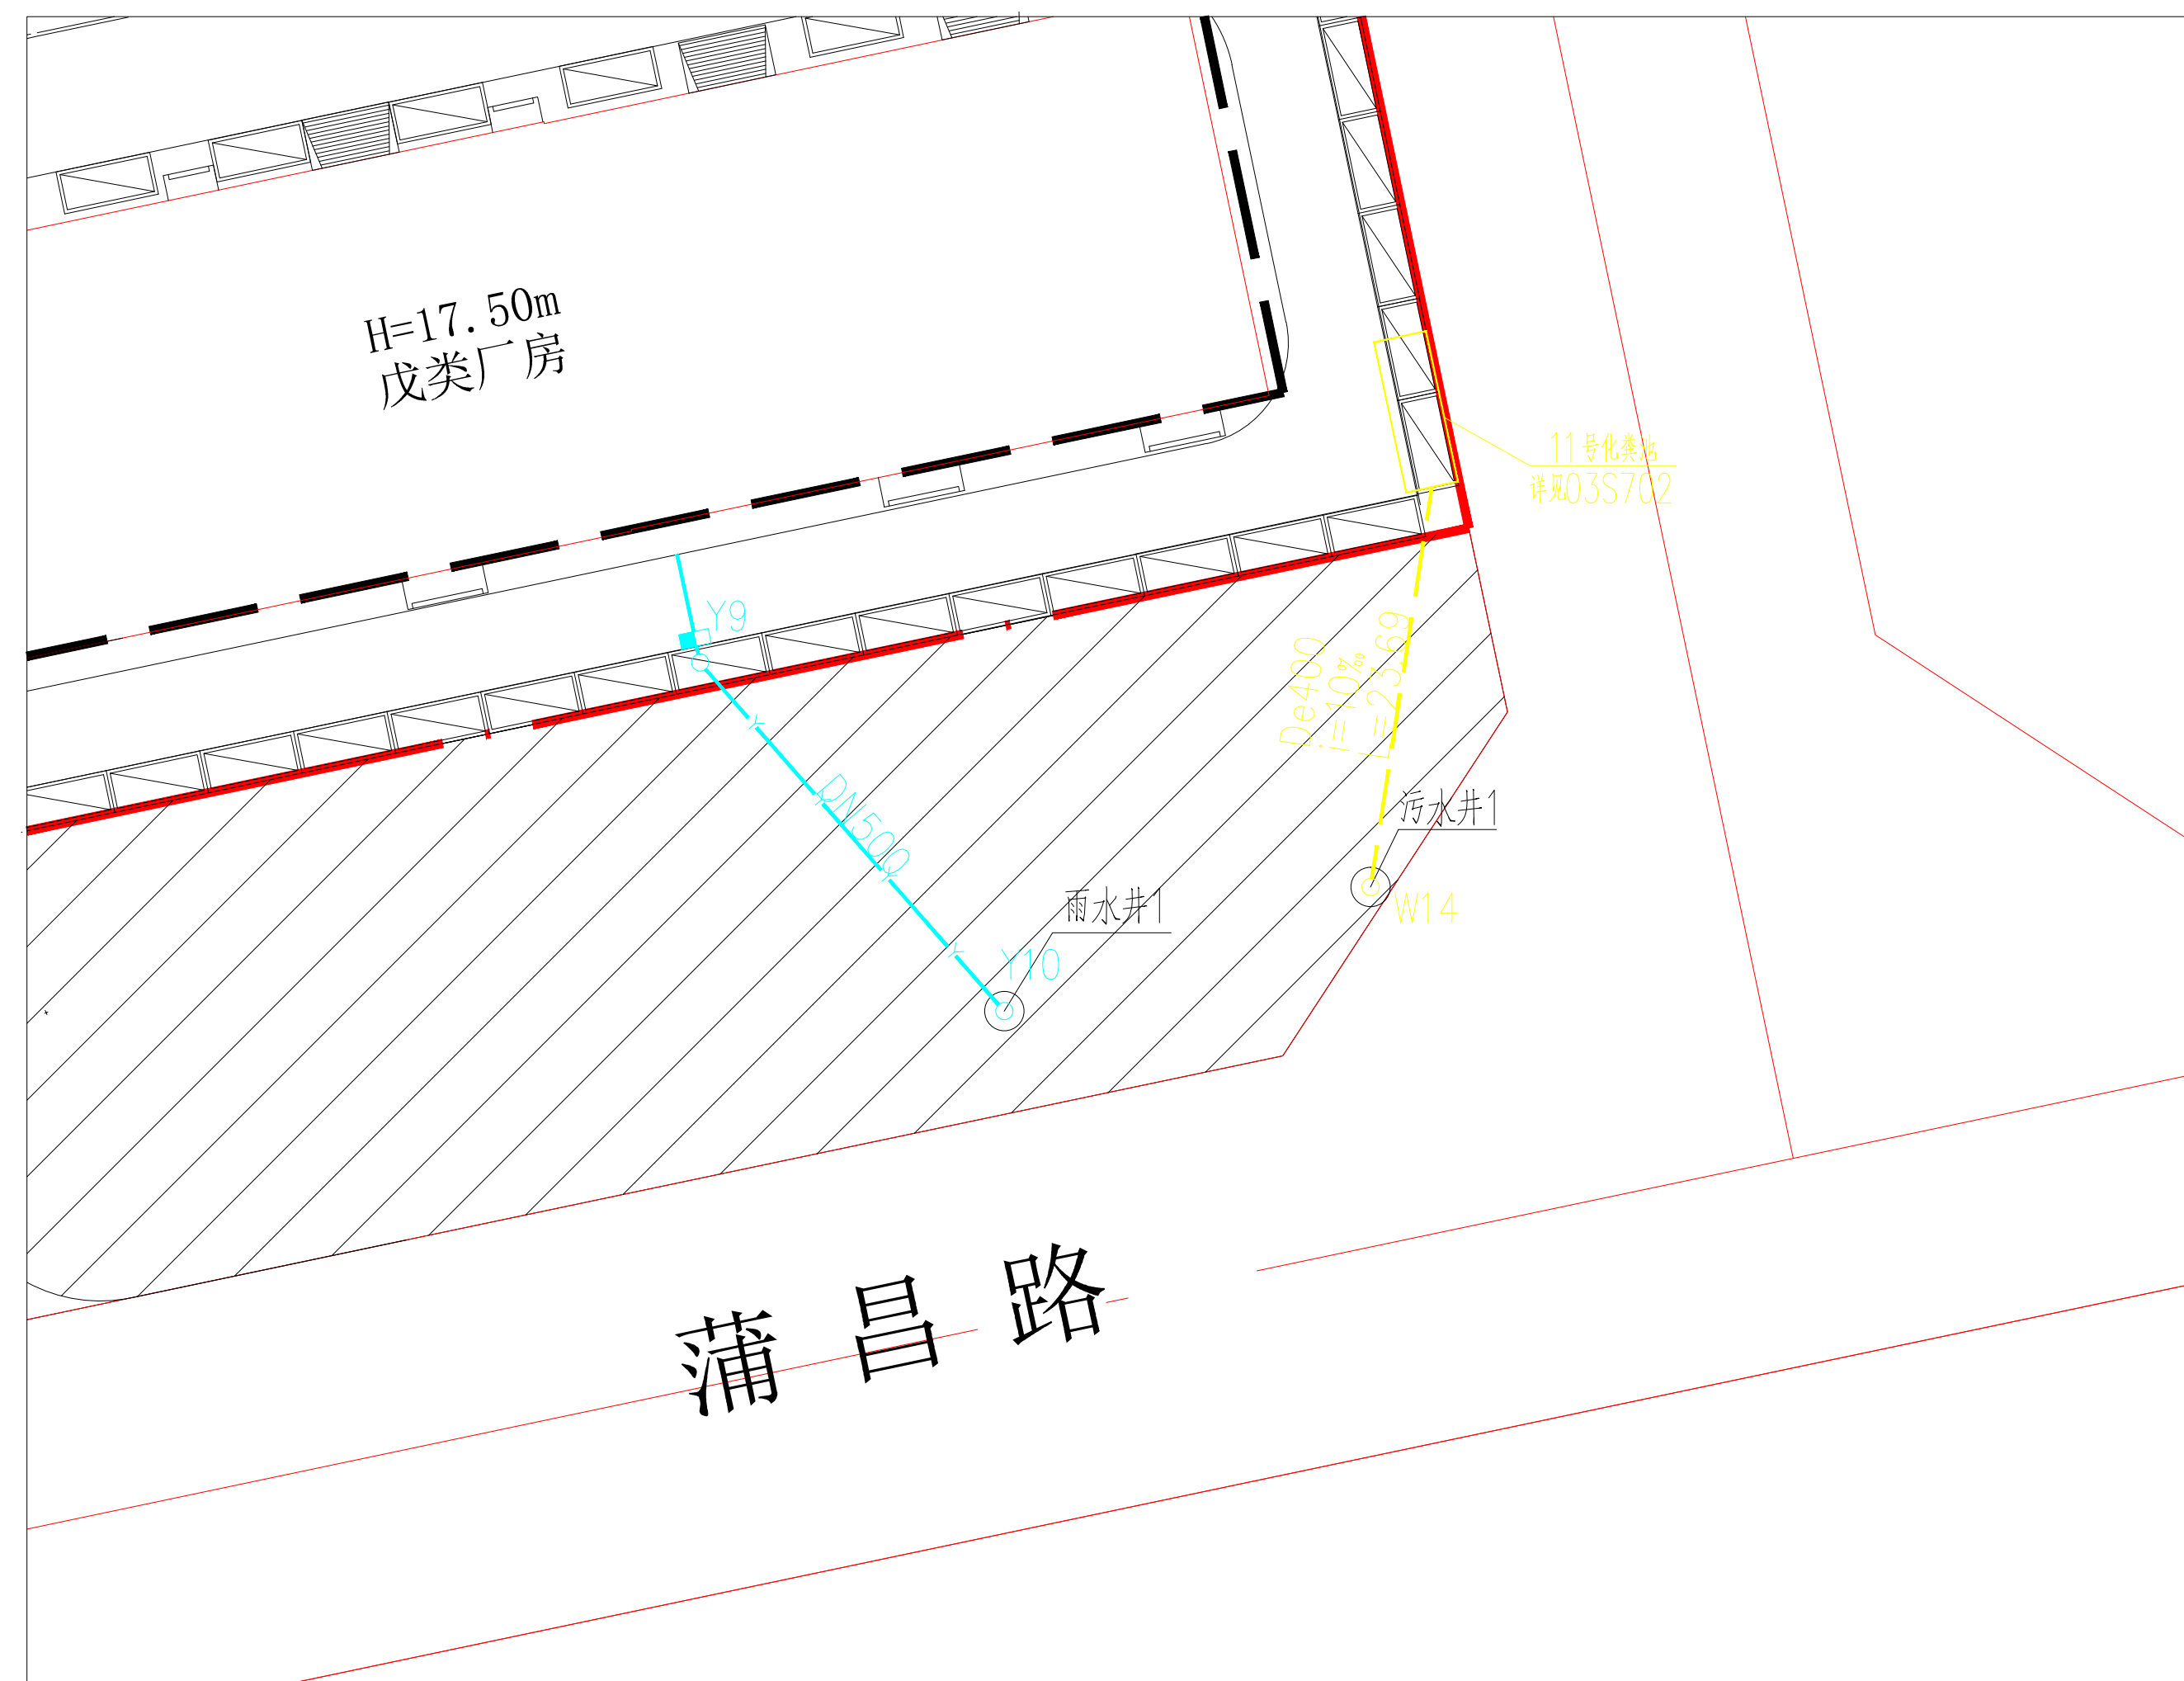

# 公示信息

辽宁博洛奇制冷设备工程有限公司位于沈北新区沈北路81号的沈阳瑞能智谷一期排水管线项目市政工程规划许可批前公示

辽宁博洛奇制冷设备工程有限公司位于沈北新区沈北路81号的沈阳瑞能智谷一期排水管线项目，为市政管线类项目，现予以公示并公开征求意见。

- 1、公示及收集意见日期：2026年8月10日—2026年8月18日（7个工作日）
- 2、利害关系人可在公示有效期内通过以下途径咨询或提出意见：
- ①咨询电话： 审批部门：沈阳市自然资源局沈北分局，024-88085620；  
建设单位：辽宁博洛奇制冷设备工程有限公司，18640308501；  
设计单位：上海电子工程设计研究院有限公司，021-63011212；
- ②信函请邮寄至：沈阳市沈北新区天乾湖街16号，沈北新区政务服务中心4楼A区自然资源局窗口（以邮戳日期为准）。
- ③电子邮箱：shbsp-zrzyj@shenyang.gov.cn
- 3、反馈意见请注明联系人真实姓名、电话、地址等信息；如因信息不完整或不真实导致无法核对相关情况的，视为无效。
- 4、本方案涉及的利害关系人依法享有陈述、申辩以及申请听证等权利。

沈阳市自然资源局沈北分局  
2026年8月10日