


沈阳市建设工程规划许可批前公示板

市政道路规划方案总平面图

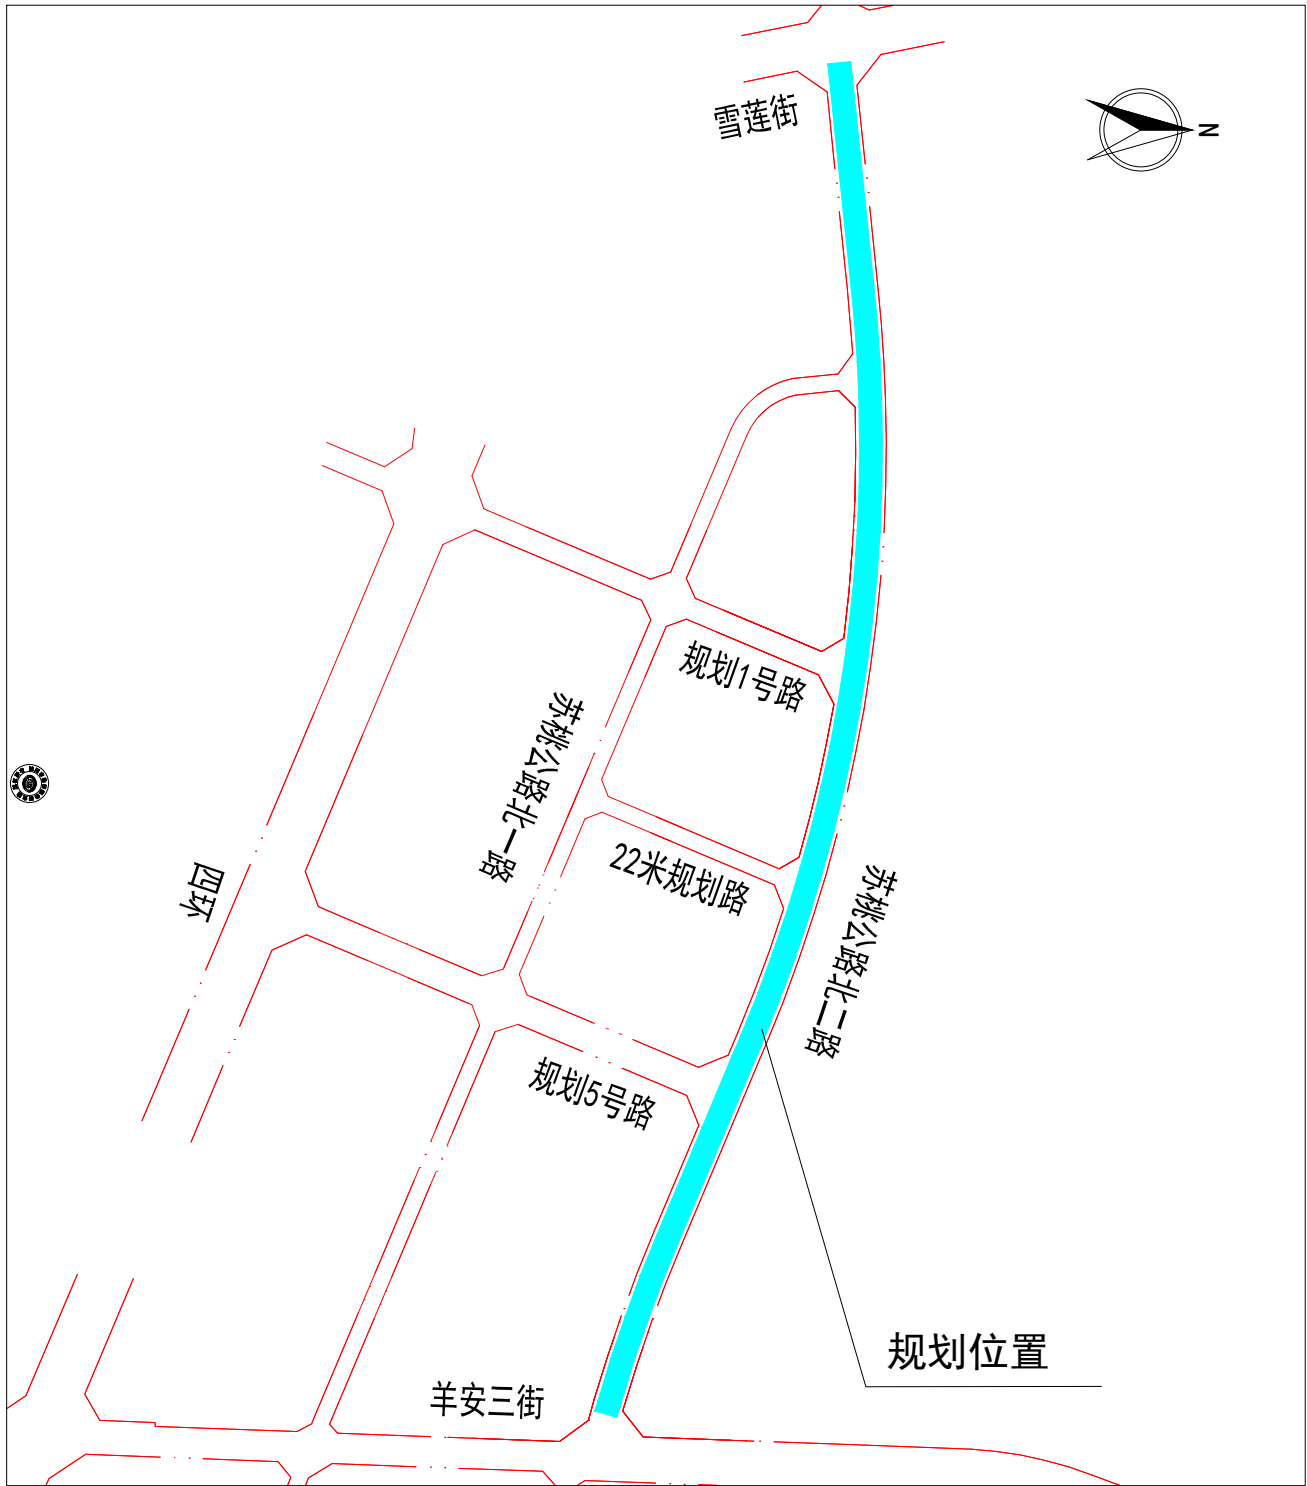

公示信息

苏桃公路北二路（雪莲街-羊安三街）新建工程
规划许可批前公示

苏桃公路北二路（雪莲街-羊安三街）新建工程位于沈阳市苏家屯区，路线大致呈东西走向。苏桃公路北二路（雪莲街-羊安三街）西侧起于雪莲街（平面交叉），起点桩号为K0+119.352；东侧止于羊安三街（平面交叉），终点桩号为K1+959.254。道路规划红线宽度40m，规划双向6车道。路线全长约1.8km。按照相关技术标准和规范完成建设工程规划设计方案，现予以公示并公开征求意见。

1、公示及收集意见日期：2026年8月11日—2026年8月19日（7个工作日）

2、利害关系人可在公示有效期内通过以下途径咨询或提出意见：

- ①咨询电话：审批部门：沈阳市自然资源局苏家屯分局 024-24308566；
建设单位：沈阳市苏家屯区城市建设局 024-89812819；
设计单位：上海市政工程设计研究总院（集团）有限公司 021-55009103；
- ②信函请邮寄至：沈阳市苏家屯区雪松路42号 沈阳市自然资源局苏家屯分局收（以邮戳日期为准）。邮编：110100。
- ③电子邮箱：sjtspk-zrzyj@shenyang.gov.cn。

3、反馈意见请注明联系人真实姓名、电话、地址等信息；如因信息不完整或不真实导致无法核对相关情况的，视为无效意见。

4、本方案涉及的利害关系人依法享有陈述、申辩以及申请听证等权利，逾期未申请则视为放弃上述权利。

沈阳市苏家屯城市建设局
沈阳市自然资源局苏家屯分局
2026年8月11日

规划方案主要内容

本规划方案主要内容见下表：

专业名称	起终点范围	数量
道路面积	道路起点为雪莲街，沿规划线路向东至羊安三街	81821m²
雨水管线长度/管径	道路起点为雪莲街，沿规划线路向东至羊安三街	2319m/0.6-1.8m
污水管线长度/管径	道路起点为雪莲街，沿规划线路向东至羊安三街	2408m/0.4-0.6m

