
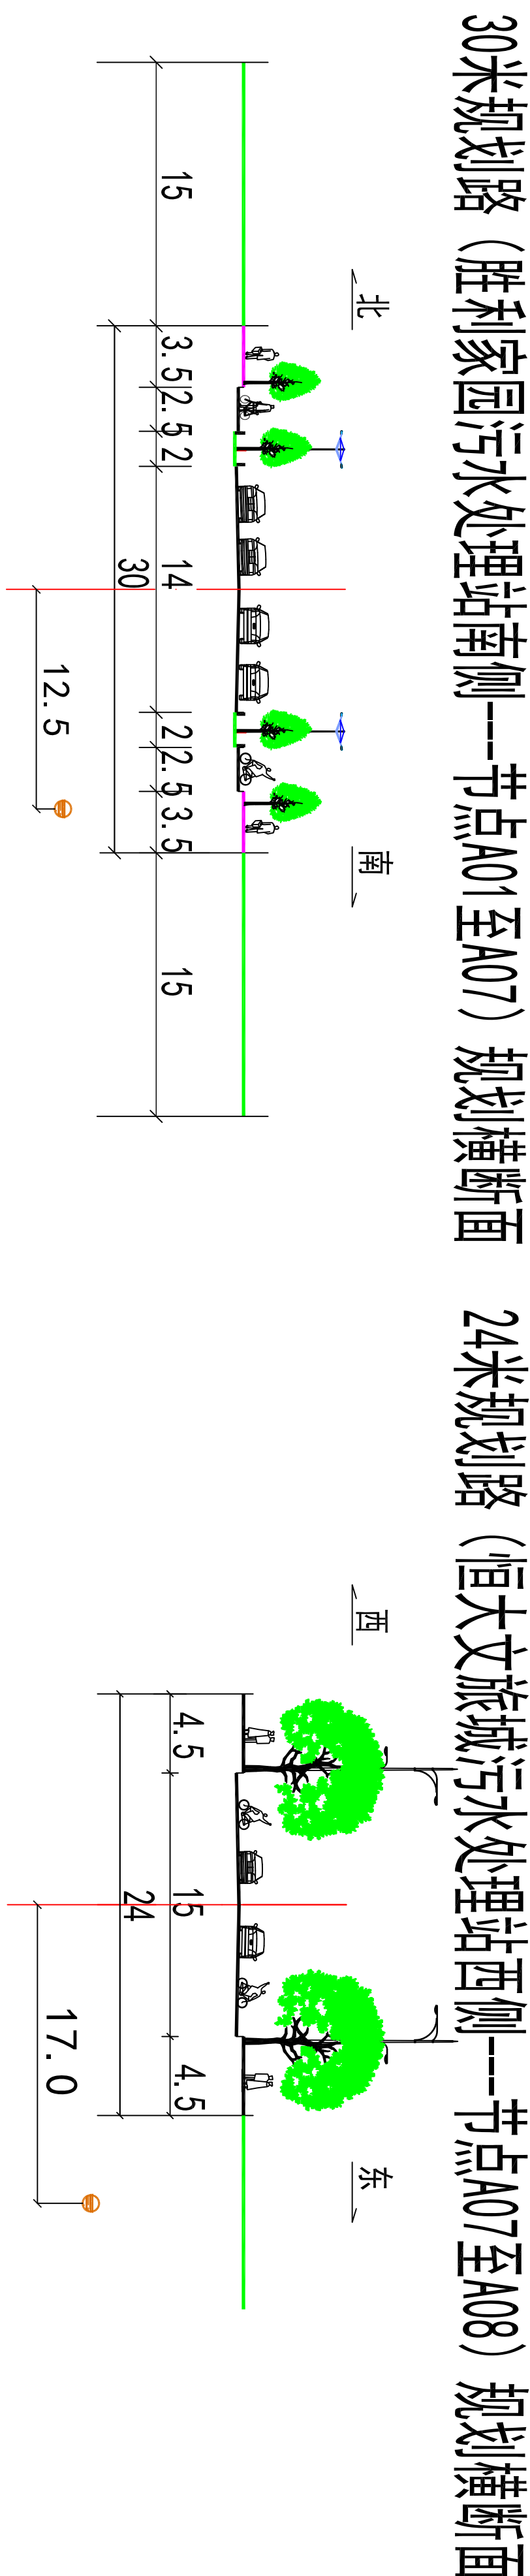
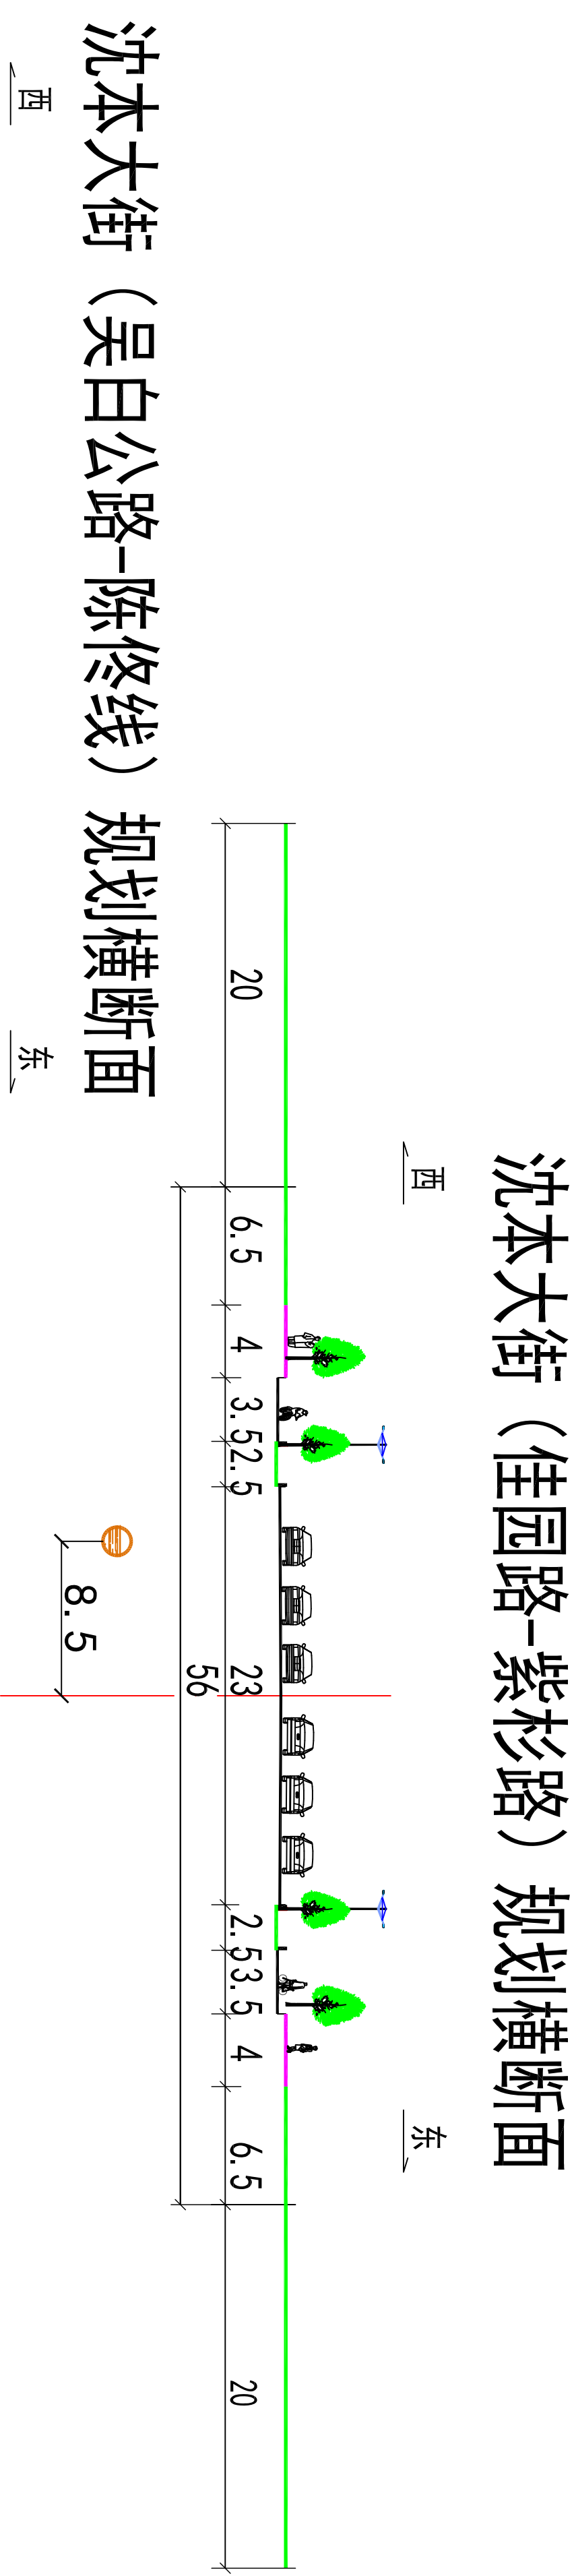
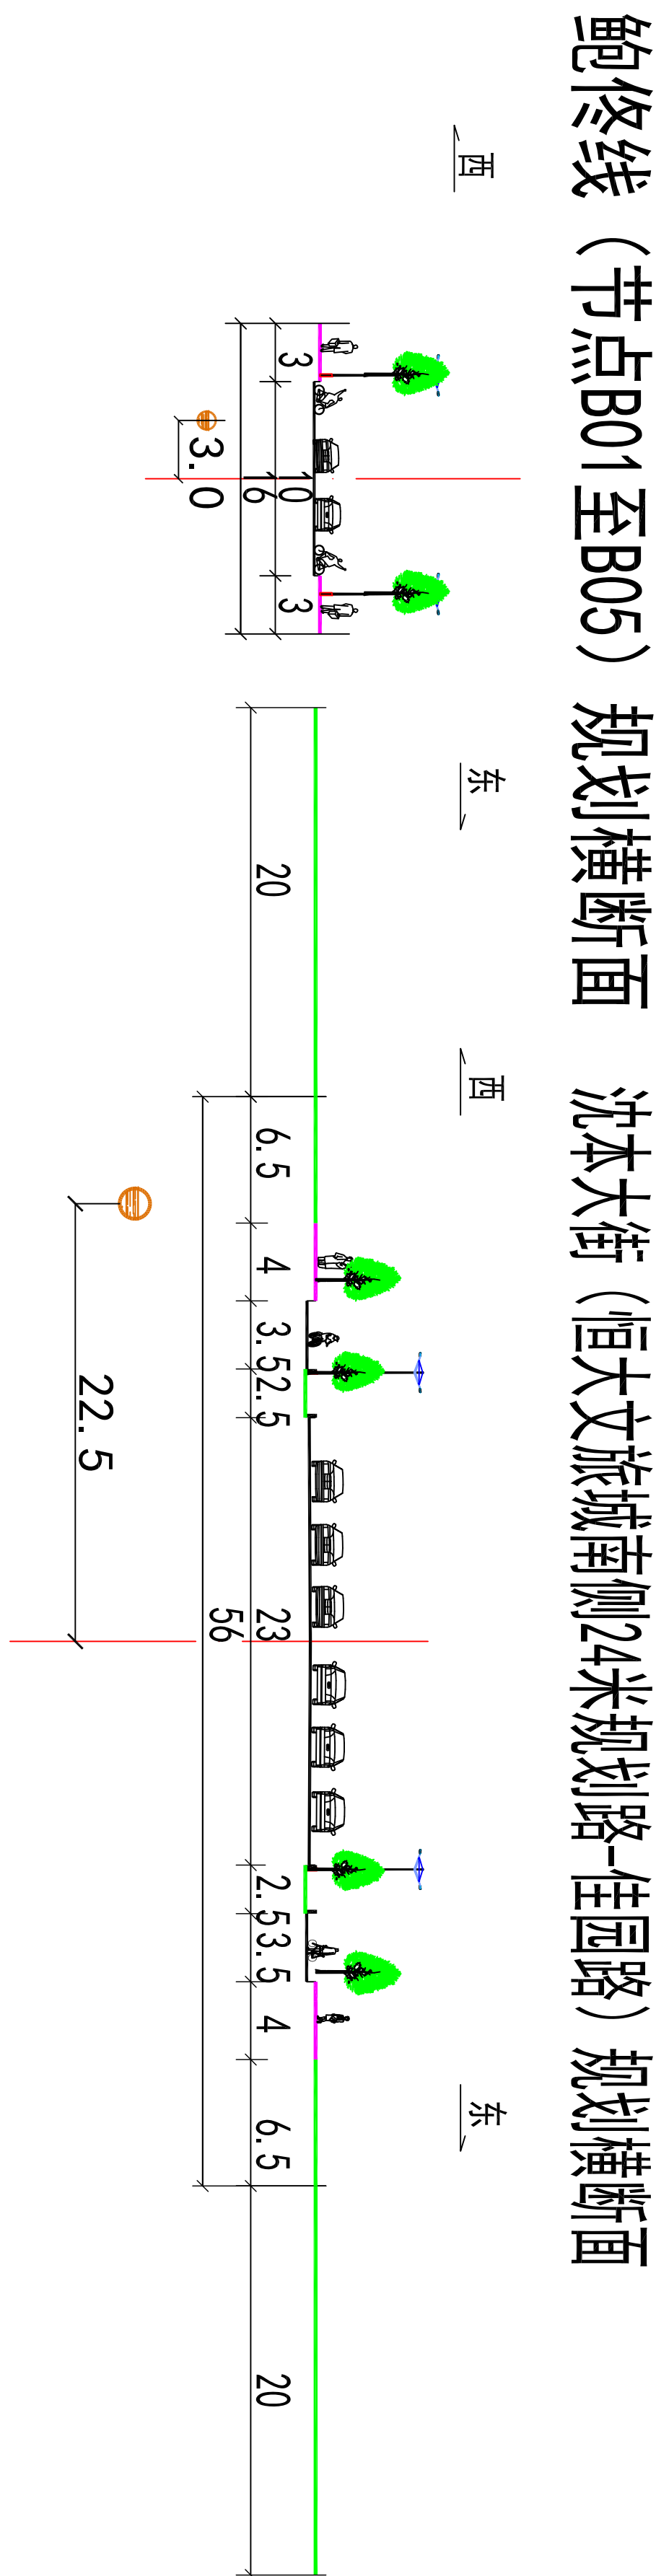


沈阳市建设工程（市政）规划方案批前公示板

规划方案主要内容



本规划方案包含排水管线工程专业，市政管线主要内容见下表：

专 业	管线建设地点	新建市政管线
污水管线工程	佟沟街道污水管道起点：胜利家园污水处理站（节点A01）、恒大文旅城污水处理站（节点A02）、佳园路污水处理站（节点A03）、佟沟卫生院污水处理站（节点A04）、翰林苑1区（节点A05）、翰林苑2区（节点A06）。 陈相街道污水管道起点：污水处理站（节点B01）、污水处理厂污水处理站（节点B02）、陈相钢厂污水处理站（节点B03）、陈相污水处理站（节点B04）。	拟新建污水管线23221米。

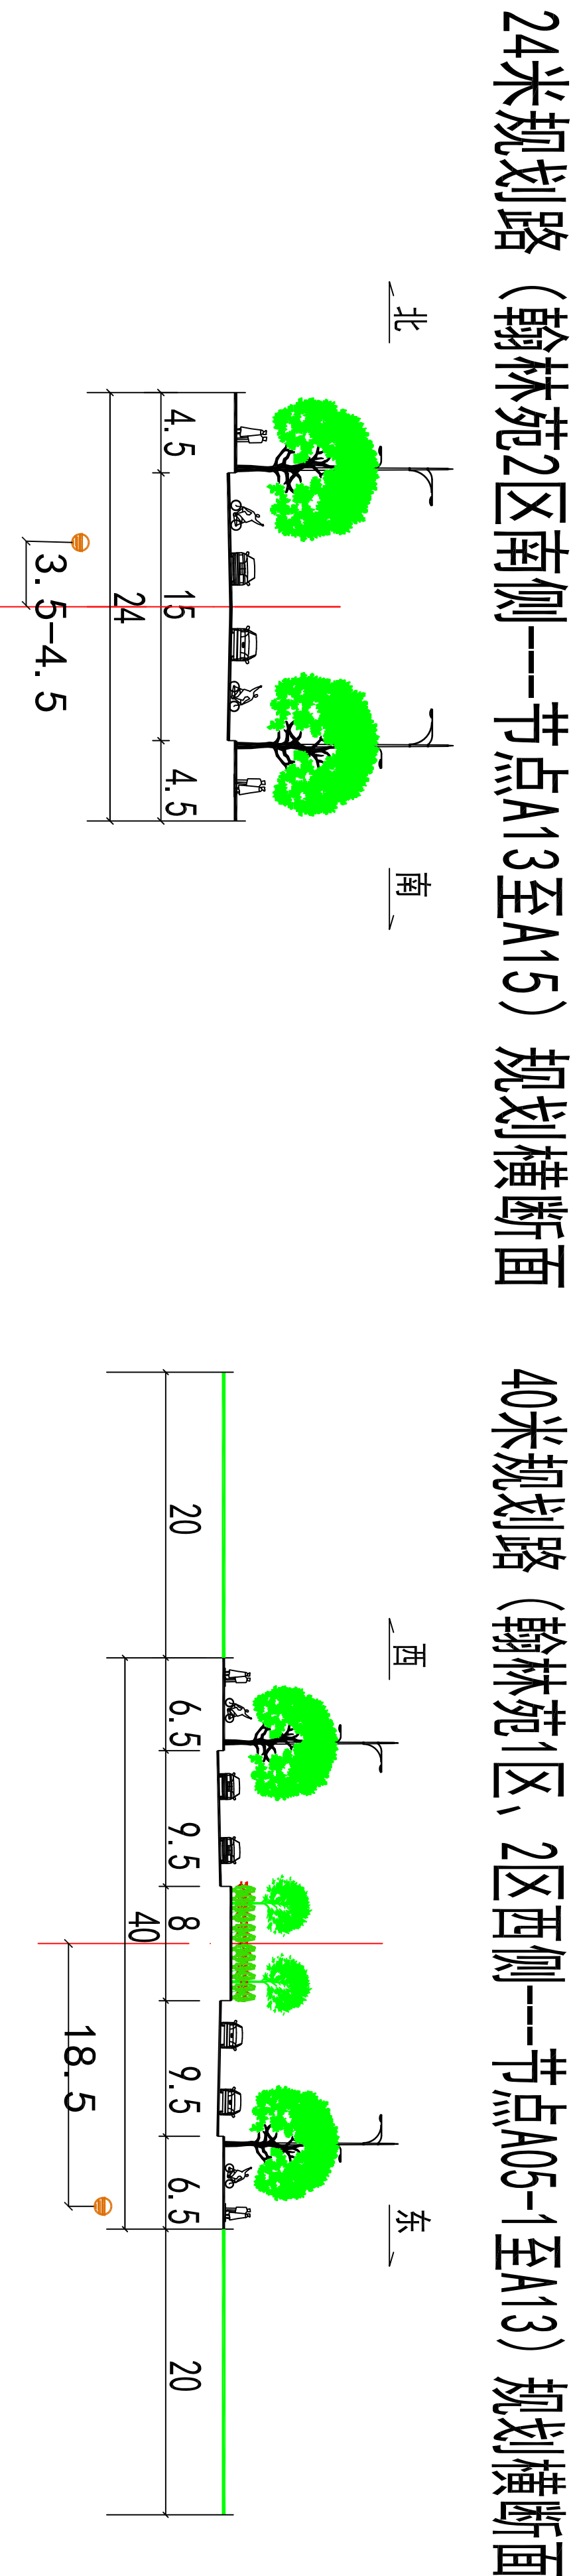

24米规划路（翰林苑1区南侧）---节点A05-3至A12）规划横断面

30米规划路（胜利家园污水处理站南侧）---节点A01至A07）规划横断面

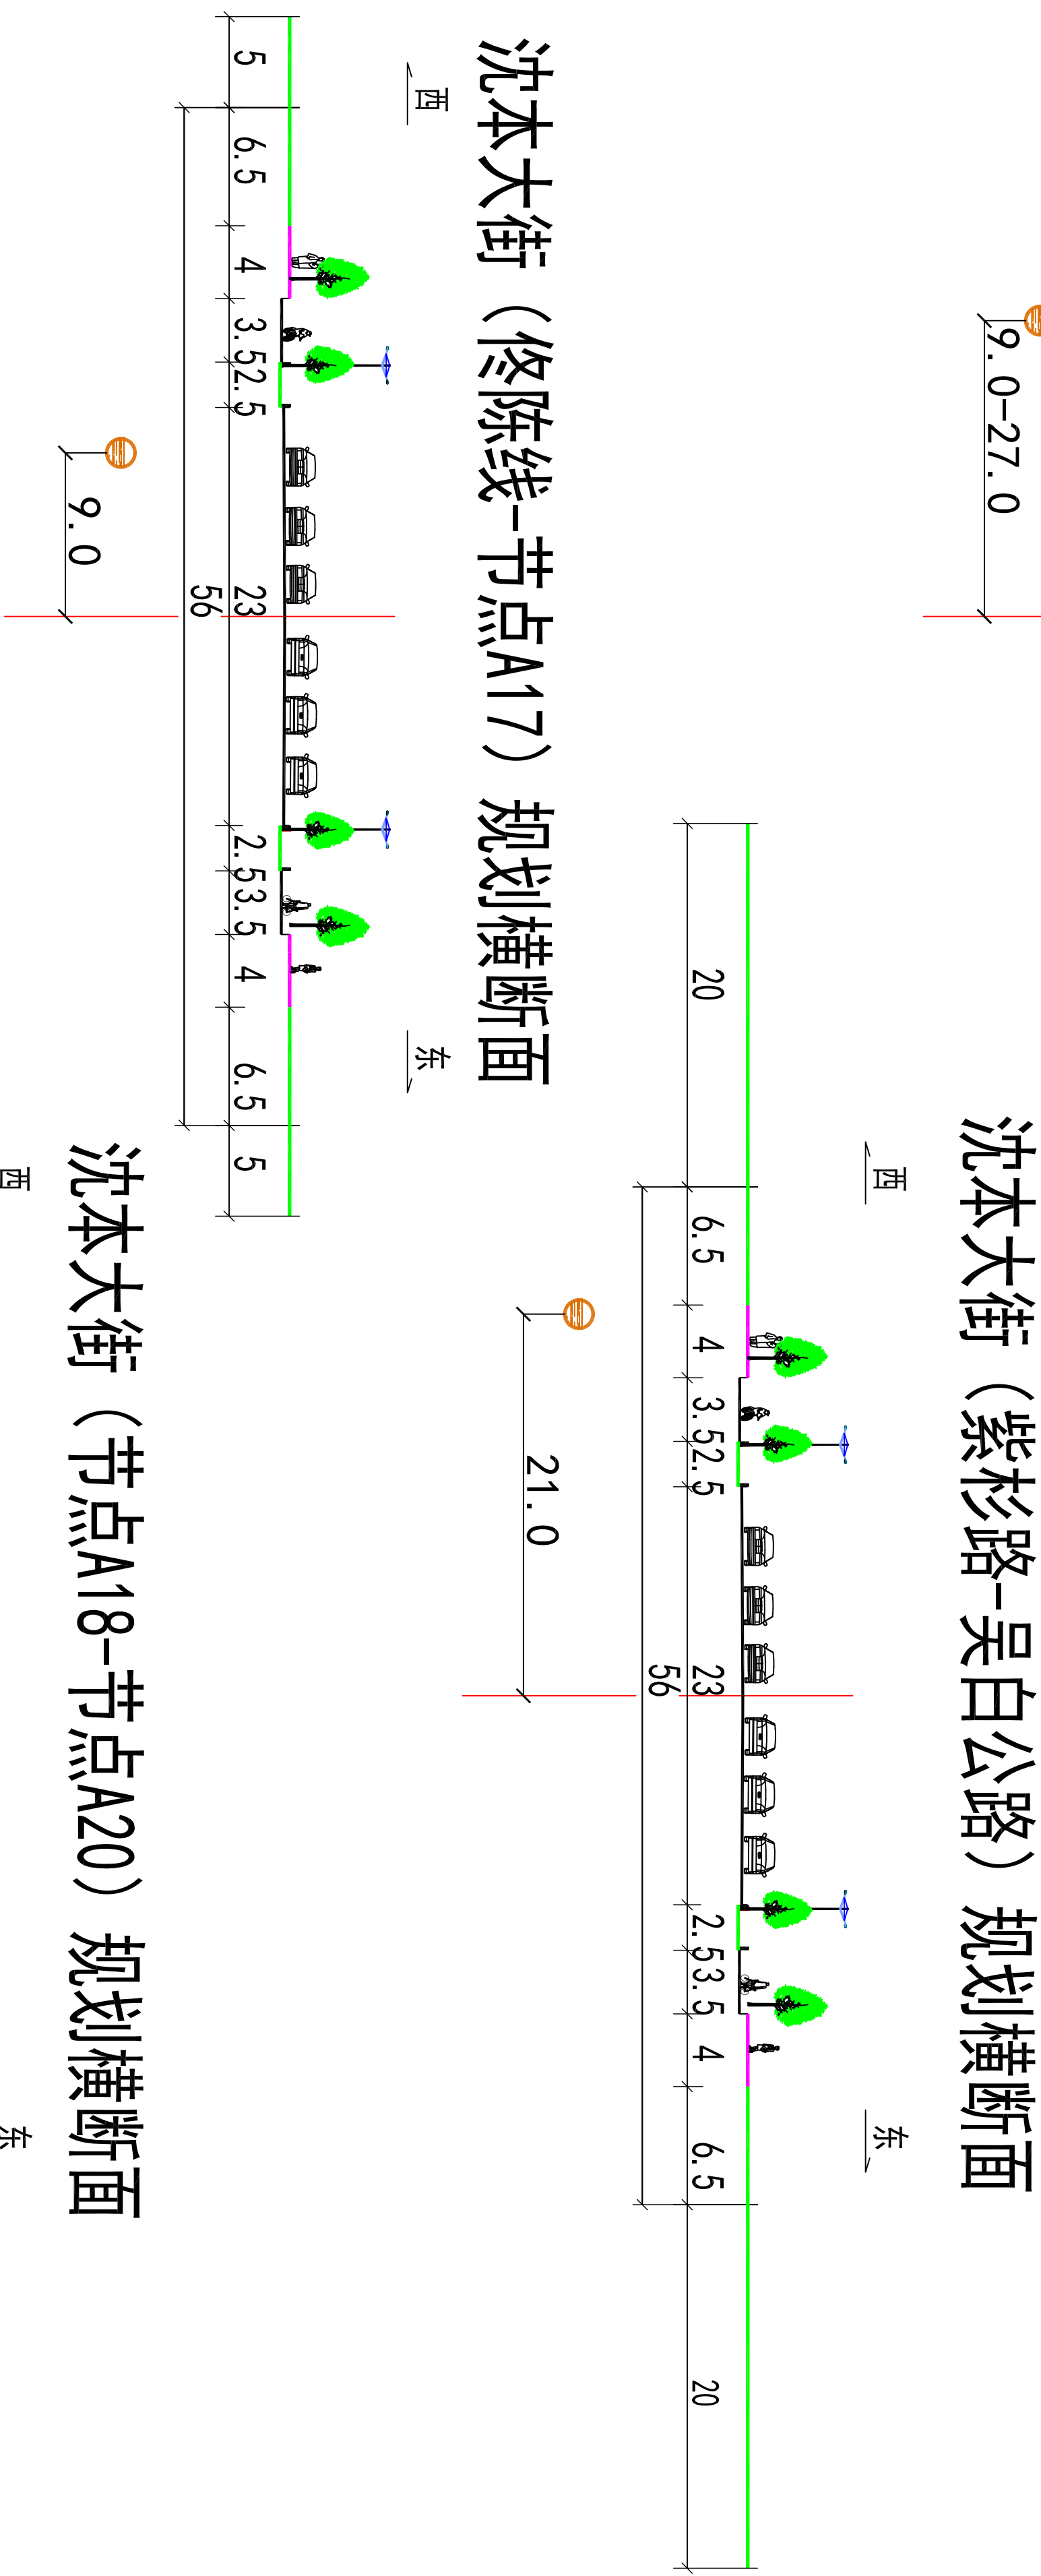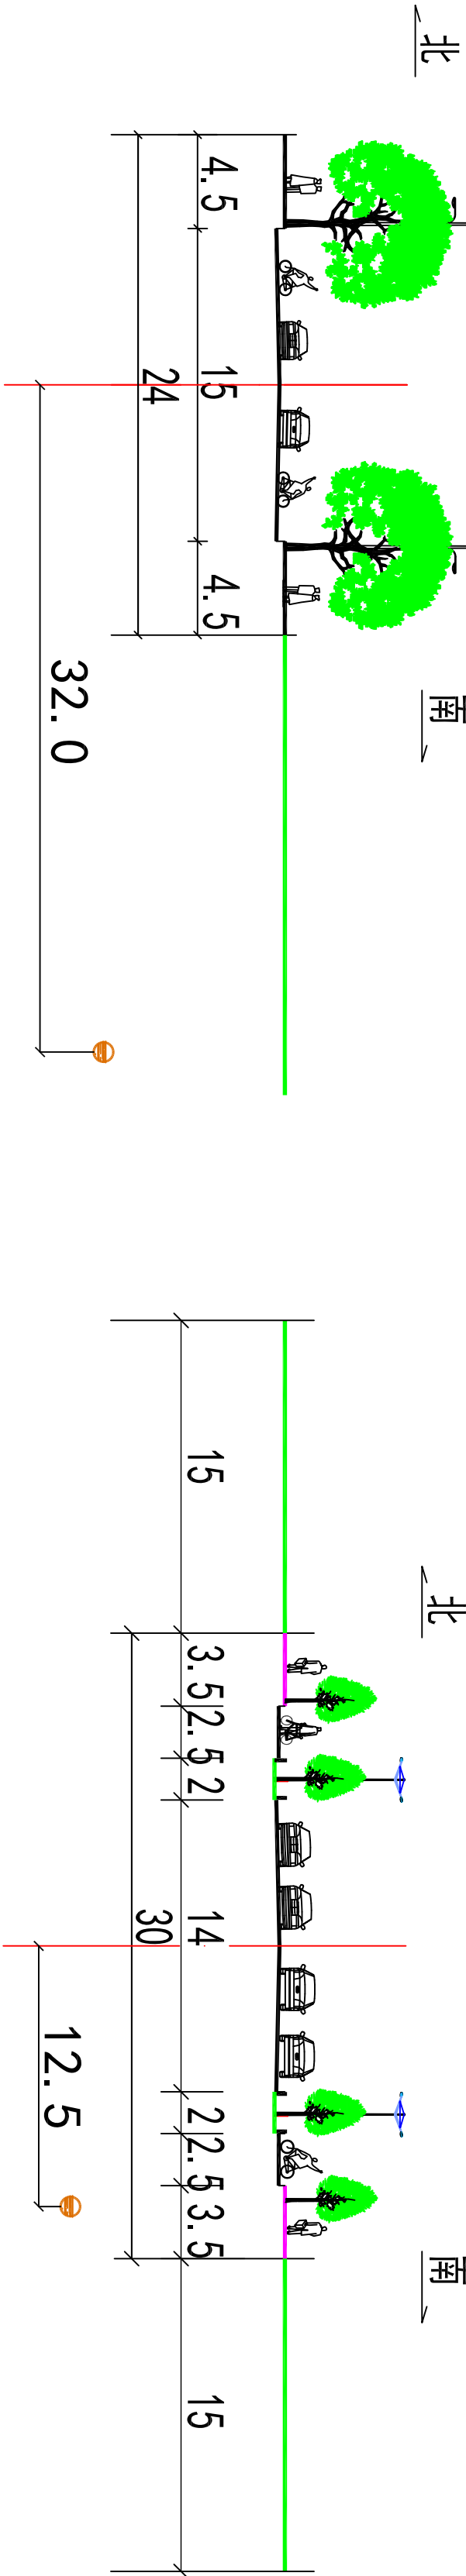

图例

规划污水管线