沈阳市建设工程（市政）规划许可批前公示板

市政管线规划方案总平面图

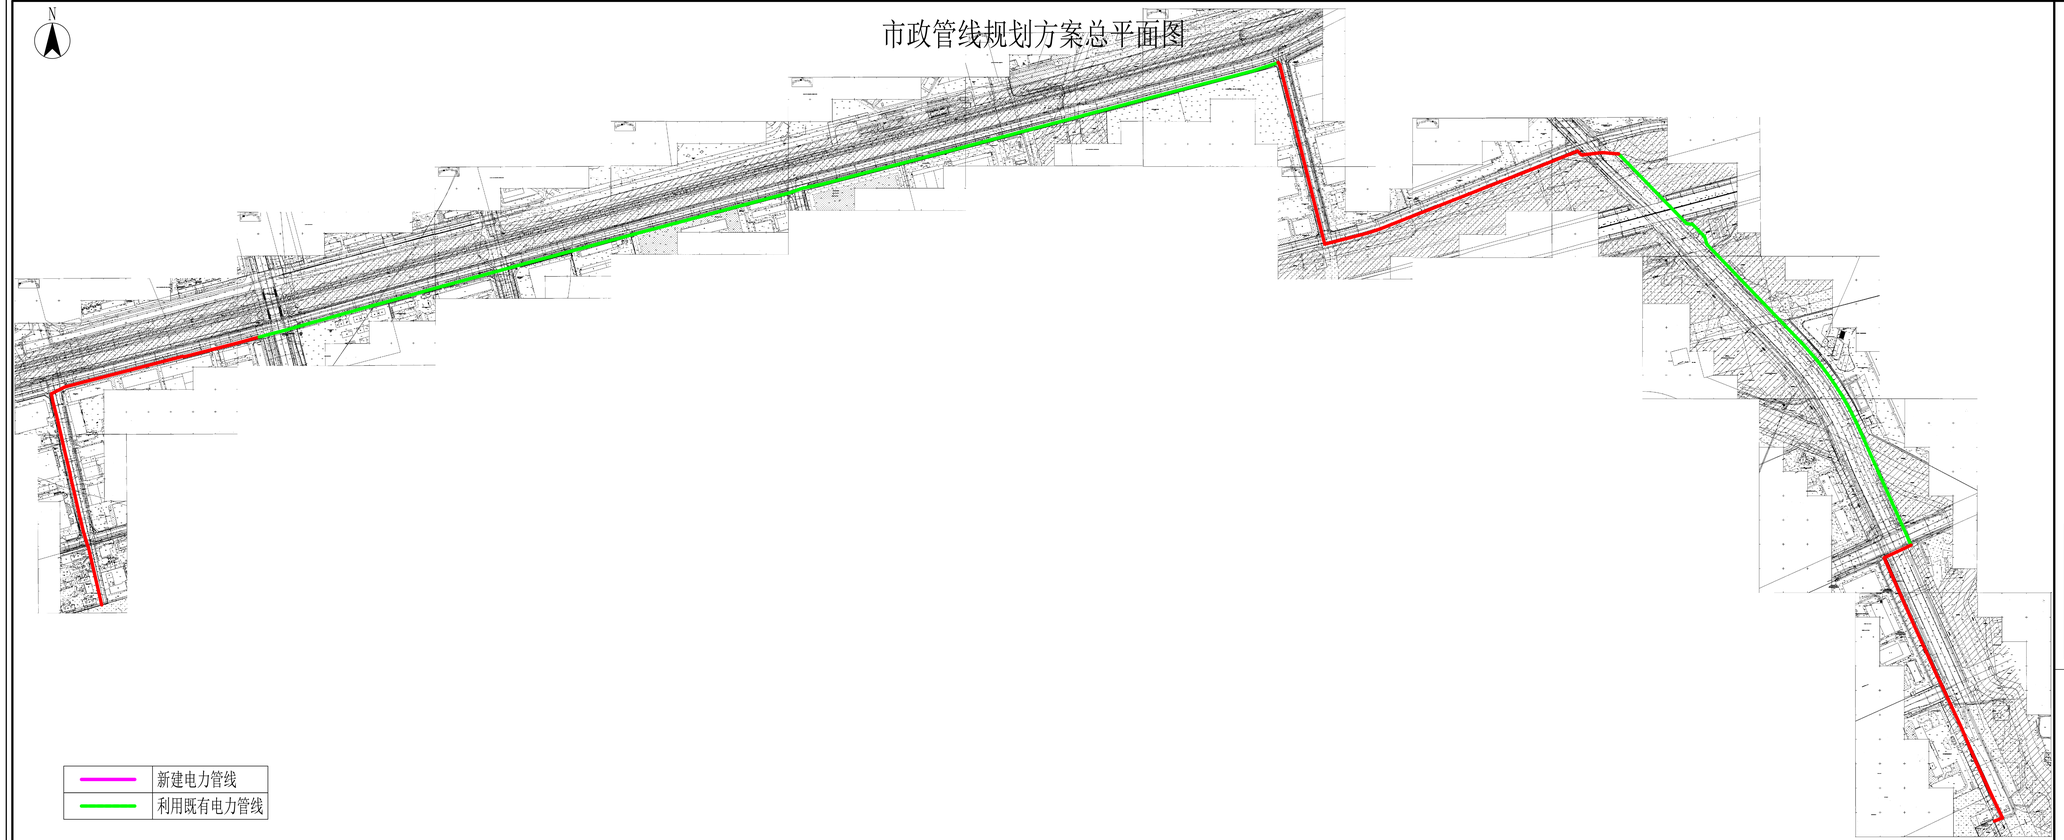

公示信息

国网辽宁省电力有限公司沈阳供电公司的辽宁沈阳东陵沈阳理工大学用户10kV业扩配套工程规划许可批前公示

本工程线路位于沈阳市浑南区，10kV电源由66kV麦子屯变电站配出。在66kV麦子屯变电站10kV东侧配出口位置，沿文溯街西侧新建4孔混凝土包封排管沟600米；后向东横过文溯街新建4孔混凝土包封排管沟56米；后利用文溯街东侧既有电力管线穿线至南屏东路文溯街西南侧，利用既有电力管线长度1046米；后沿南屏东路南侧新建4孔混凝土包封排管沟680米至水家一街，后向北沿水家一街西侧新建4孔混凝土包封排管沟420米至远航东路；后利用远航东路南侧既有电力管线穿线至远航东路长青街西南侧，利用既有电力管线长度2350米；后沿远航东路南侧新建4孔混凝土包封排管沟520米至文溯街；后向南沿文溯街西侧新建4孔混凝土包封排管沟490米至沈阳理工大学园区内。全线共计新建4孔混凝土包封排管沟2766米，共计利用既有电力管线穿线3396米。建设单位现已委托设计单位按照相关技术标准和规范完成建设工程规划设计方案，现予以公示并公开征求意见。

1.公示及收集意见日期：2026年9月15日至2026年9月22日（共计7个工作日）。

2.利害关系人可在公式有效期内通过以下途径咨询或提出意见。

①咨询电话：审批部门：沈阳市自然资源局　024-84821869；

建设单位：国网辽宁省电力有限公司沈阳供电公司　024-89488047；

设计单位：沈阳电能建设集团有限公司　024-89481226。

②信函请邮寄至：沈阳市浑南区全运路109号（创新天地II座9号）沈阳市自然资源局浑南分局审批科（以邮戳日期为准）邮编：110167。

③电子邮箱：hnspk-zrzyj@shenyang.gov.cn。

3.反馈意见请注明联系人真实姓名、电话、地址等信息；如因信息不完整或不真实导致无法核对相关情况的，视为无效意见。

4.本方案涉及的利害关系人依法享有陈述、申辩以及申请听证等权利，逾期未申请视为放弃上述权利。

国网辽宁省电力有限公司沈阳供电公司

沈阳市自然资源局

2026年9月15日

规划方案主要内容
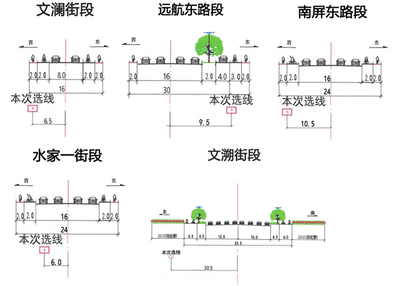
专业	市政管线接驳点	新建市政管线规格
电力工程	新建10kV电力排管为10kV沈阳理工大学新设环网单元电源所使用。 I段：以66kV麦子屯变电站10kV东侧配出口为起点，沿文溯街西侧新建4孔混凝土包封排管沟600米；后向东横过文溯街新建4孔混凝土包封排管沟56米至文溯街麦子屯路东南侧。 II段：以南屏东路文溯街东南侧为起点，沿南屏东路南侧新建4孔混凝土包封排管沟680米至水家一街，后向北沿水家一街西侧新建4孔混凝土包封排管沟420米至远航东路西南侧。 II段：以远航东路长青街西南侧为起点，沿南屏东路南侧新建4孔混凝土包封排管沟520米至文溯街；后向南沿文溯街西侧新建4孔混凝土包封排管沟490米至沈阳理工大学园区内。	新建4孔（φ150）混凝土包封排管沟，共计2766米