


沈阳市建设工程规划许可批前公示板

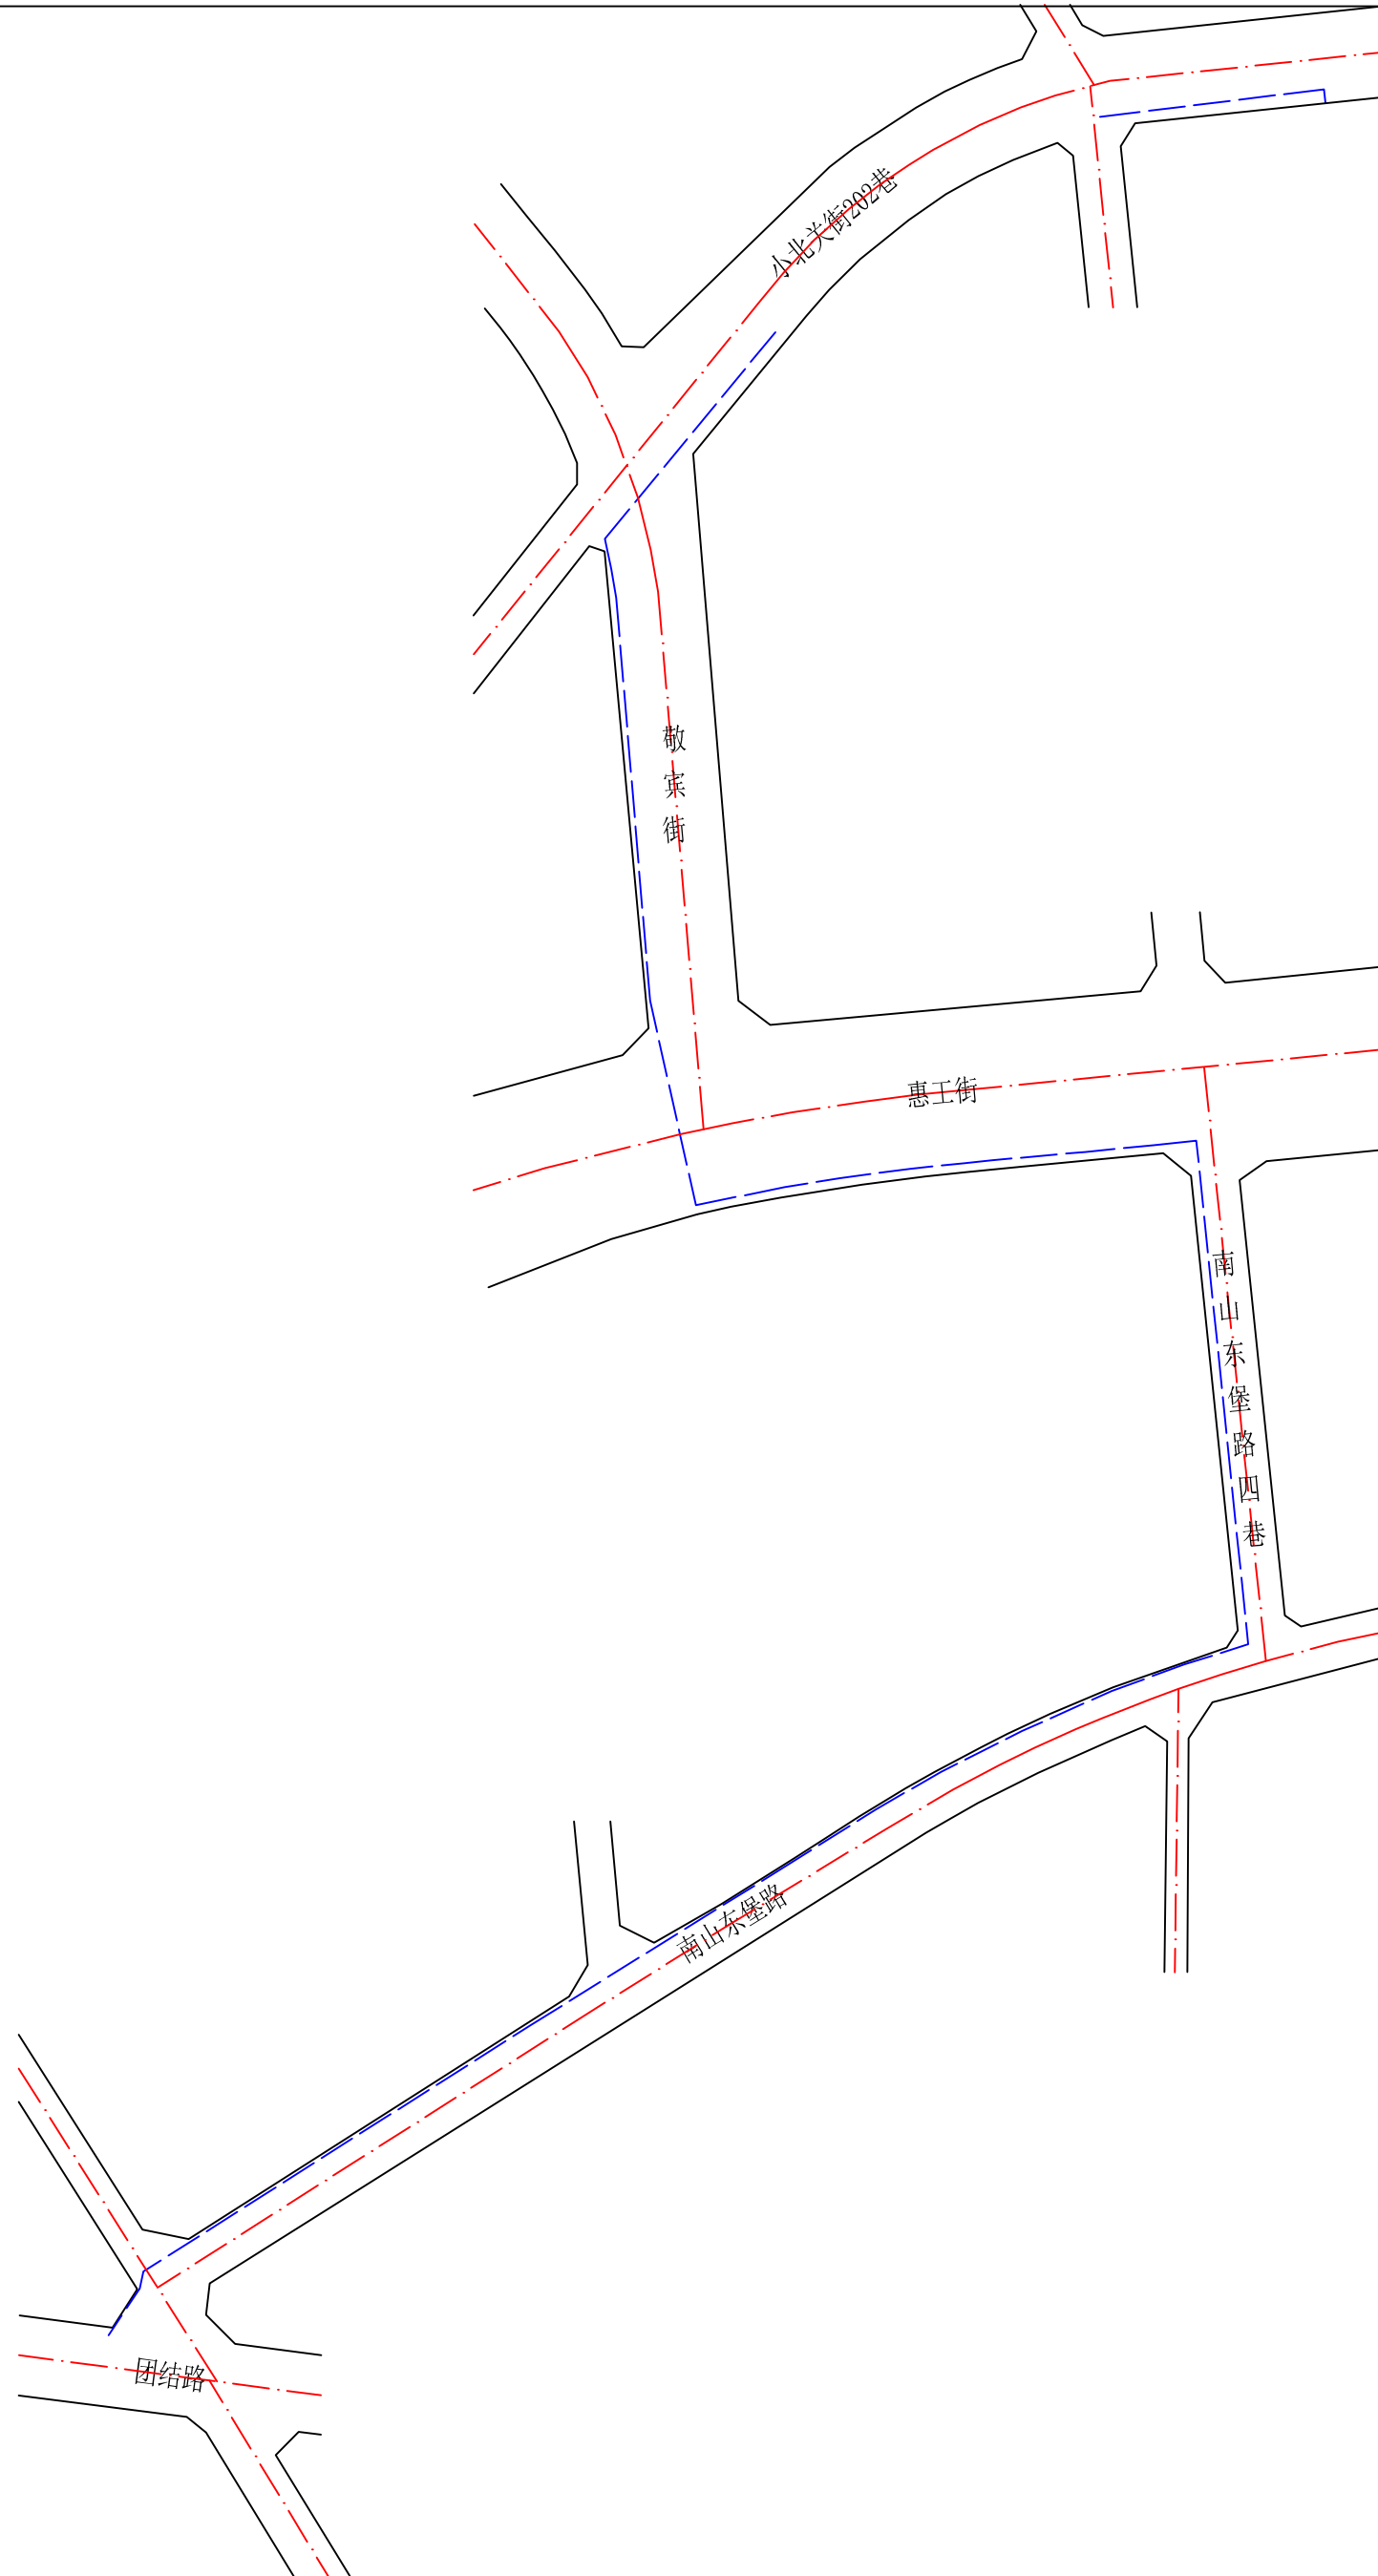

图例
—— 规划线位
- - - 道路中心线
—— 道路红线

建设单位：国网辽宁省电力有限公司沈阳供电公司

工程名称：辽宁沈阳沈河10kV北兴变362锐东甲线老旧线路改造工程

工程概况：本工程自小北关街202巷5号楼为起点，沿小北关街202巷向西新建至敬宾街西侧(其中利用既有电力管线128米)，后沿敬宾街西侧新建至惠工街南侧，后沿惠工街南侧新建至南山东堡路四巷西侧，后沿南山东堡路四巷西侧新建至南山东堡路北侧新建至团结路南侧与既有电力管线相接。本工程总计新建电力管线1169米，均为新建8孔(Φ150)混凝土包封排管沟。

公示信息

辽宁沈阳沈河10kV北兴变362锐东甲线老旧线路改造工程，建设单位现已委托设计单位按照相关技术标准和规范完成建设工程规划设计方案，现予以公示并公开征求意见。

1、公示及收集意见日期：2026年09月21日——2026年09月30日（7个工作日）

2、利害关系人可在公示有效期内通过以下途径咨询或提出意见：

①咨询电话：

审批部门：沈阳市自然资源局，024-24161605；

建设单位：国网辽宁省电力有限公司沈阳供电公司，18842422484；

设计单位：沈阳电力勘测设计院有限责任公司，15242488355。

②信函请邮寄至：沈阳市沈河区万柳塘路107号 沈阳市自然资源局沈河分局审批科。

③电子邮箱：shfjispk-zrzyj@shenyang.gov.cn

3、反馈意见请注明联系人真实姓名、电话、地址等信息；如因信息不完整或不真实导致无法核对相关情况的，视为无效意见。

4、本方案涉及的利害关系人依法享有听证权。

沈阳市自然资源局
2026年09月21日