建设工程规划许可证批前公示板

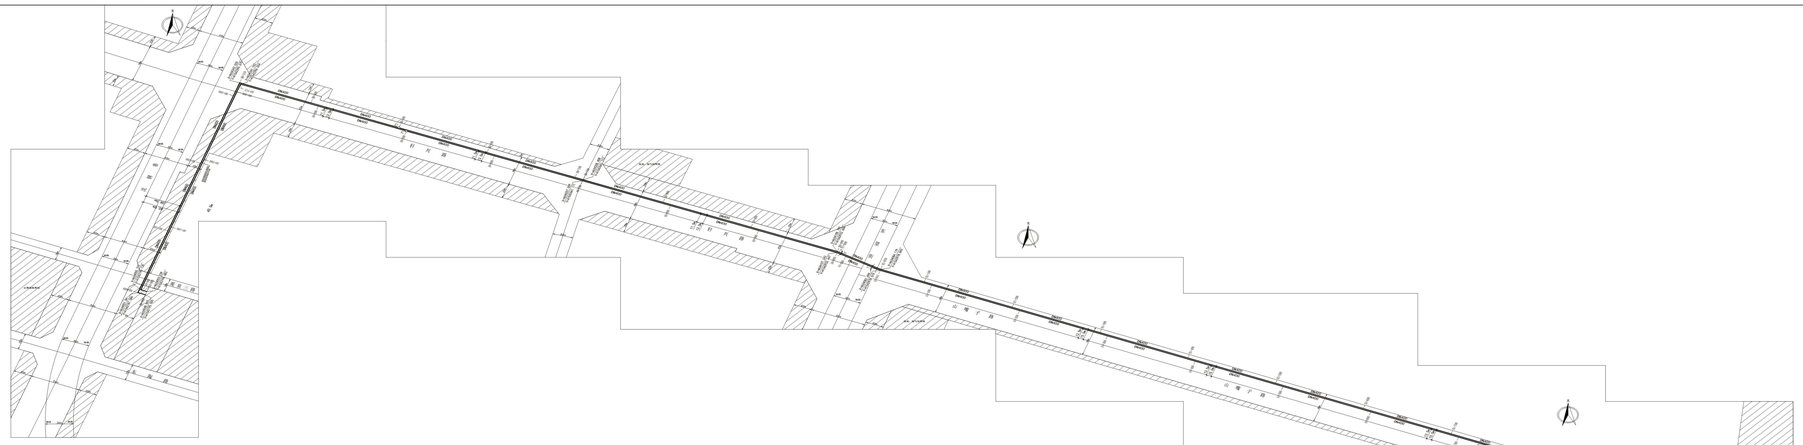

公示信息

沈阳大东区产城融合片区宝马南管线建设工程项目宝马泵站升级改造及新厂区外线给水工程规划许可批前公示。

建设单位现已委托设计单位按照相关技术标准和规范完成建设工程规划设计方案，现予以公示并公开征求意见。

1、公示及收集意见日期：2026年9月23日—2026年10月9日（7个工作日）

2、利害关系人可在公示有效期内通过以下途径咨询或提出意见：

①咨询电话：审批部门：沈阳市自然资源局大东分局，024-62199948；

建设单位：沈阳—欧盟经济开发区（沈阳汽车城开发建设）管理委员会，024-62615213；

设计单位：沈阳市给排水勘察设计研究院有限公司，024-23389406；

②信函请邮寄至：沈阳市大东区滂江街73号沈阳市自然资源局大东分局行政审批科。

③电子邮箱：ddfj-zrzyj@shenyang.gov.cn。

3、反馈意见请注明联系人真实姓名、电话、地址等信息；如因信息不完整或不真实导致无法核对相关情况的，视为无效意见。

4、本方案涉及的利害关系人依法享有听证权。

沈阳市自然资源局大东分局

2026年9月23日

沈阳市自然资源局大东分局

长度单位	米	面积单位	平方米	项目立案号	2409-210104-04-01-280666
公示日期	2026年9月23日一2026年10月9日		意见收集日期	2026年9月23日—2026年10月9日	

本项目名称为沈阳大东区产城融合片区宝马南管线建设工程-宝马泵站升级改造及新厂区外线给水工程，本工程西起沈钢巷，沿轩兴路东至山嘴子路，给水管线长度约4600米。