


沈阳市建设工程（市政）规划许可批前公示板

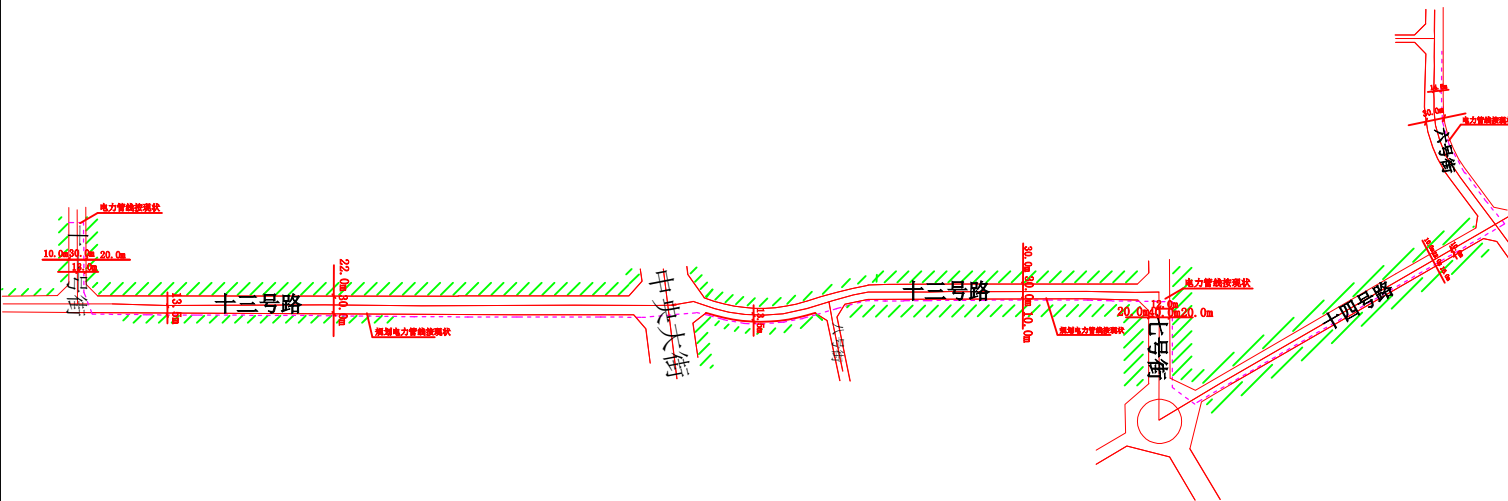


图例：--- 规划电力管线


公示信息

- 关于辽宁沈阳开发区10kV宁中乙线网架优化加强工程规划许可批前公示
- 国网辽宁省电力有限公司沈阳供电公司拟沿十一号街、十三号路、七号街、十四号路和六号街新建电力管线，起点为十一号街，终点为六号街。管径12孔DN150mm，长度约3151米。建设单位现已委托设计单位按照相关技术标准和规范完成建设工程规划设计方案，现予以公示并公开征求意见。
- 公示及收集意见日期：2026年10月22日—2026年10月30日（7个工作日）
 - 利害关系人可在公示有效期内通过以下途径咨询或提出意见：
 - 咨询电话：
审批部门：沈阳市自然资源局经济技术开发区分局，024-25375039
建设单位：国网辽宁省电力有限公司沈阳供电公司，13940135719；
设计单位：沈阳电力勘测设计院有限责任公司，15998889199；
 - 信函请邮寄至：沈阳经济技术开发区政务服务中心—沈阳经济技术开发区开发十九号路1号工程建设专区综合受理窗口，（请注明“规划公示”字样）
 - 电子邮箱：zrzykjtspk-txq@shenyang.gov.cn
 - 反馈意见请注明联系人真实姓名、电话、地址等信息；如因信息不完整或不真实导致无法核对相关情况的，视为无效意见。
 - 本方案涉及的利害关系人依法享有听证权。


沈阳市自然资源局经济技术开发区分局
2026年10月22日

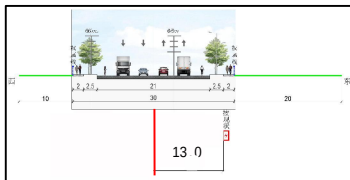


十一号街（十三号路—十三号路北150米）

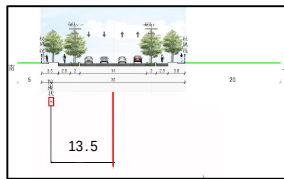


十三号路（十一号街—中央大街）

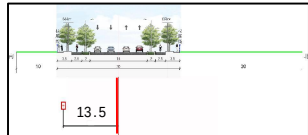


十三号路（中央大街—七号街）

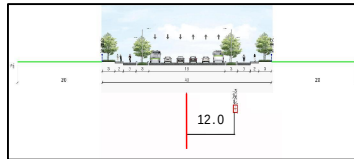

七号街（十三号路—十四号路）

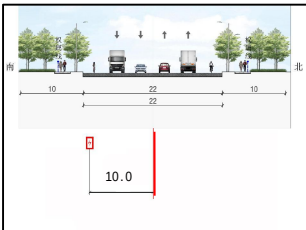

十四号路（七号街—六号街）

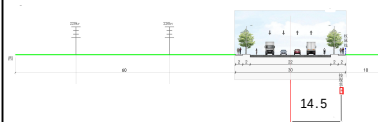

六号街（十四号路—十二号路）

图例：规划电力管线

规划方案主要内容

本规划方案包含电力工程，市政管线主要内容见下表：

专业	市政管线接驳点	新建市政管线规格
电力工程	十一号街-六号街， 电力管线	新建电力管线1条，约3151米， 管径12孔DN150mm