
法库县建设工程规划许可批前公示板规划设计方案总平面图

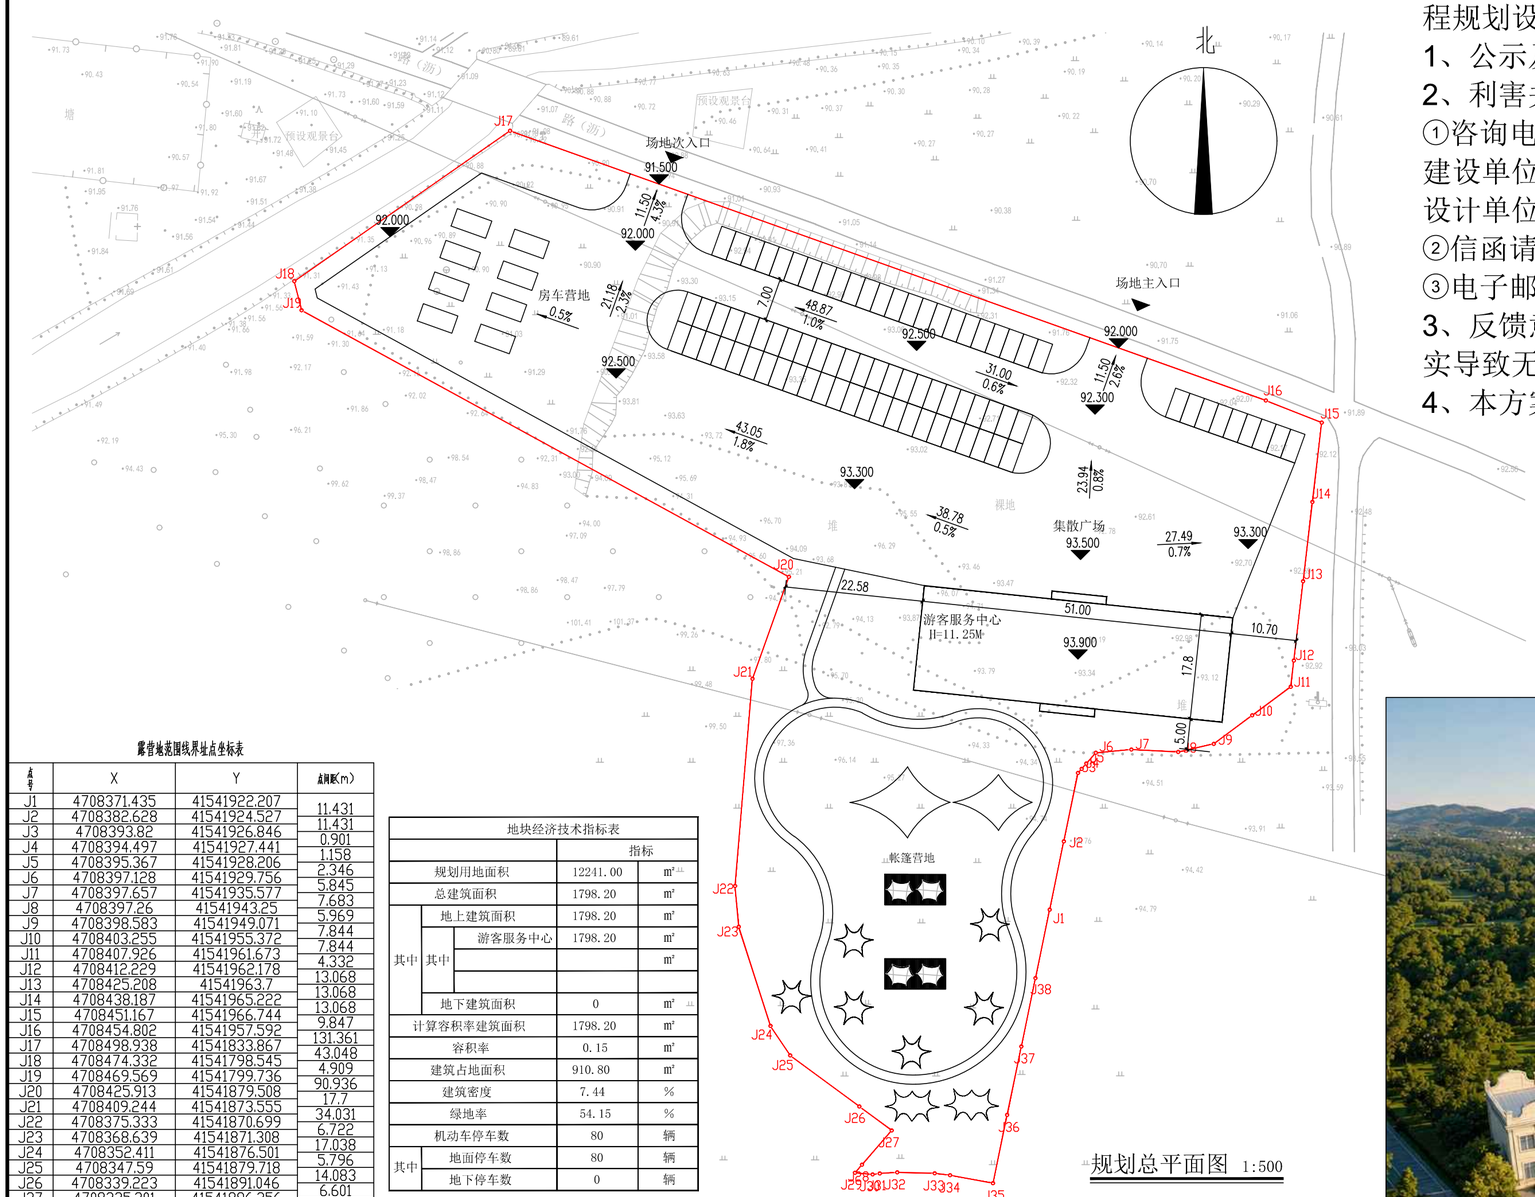

规划总平面图 1:500

公示信息

沈阳春熹农业发展有限公司建设于辽宁省沈阳市法库县蛇山沟村的灵山秀水蛇山沟生态文旅综合体项目规划设计方案，规划用地性质为建设用地，面积为12241平方米。建设单位现已委托设计单位按照相关技术标准和规范完成建设工程规划设计方案，拟下发建筑工程规划许可证，现予以公示并公开征求意见。

1、公示及收集意见日期:2026年11月9日一2026年11月17日(7个工作日)。

2、利害关系人可在公示有效期内通过以下途径咨询或提出意见:

①咨询电话:审批部门:法库县自然资源局 咨询电话:024-87117058;
建设单位:沈阳春熹农业发展有限公司:13840342388;
设计单位:华跃设计咨询有限公司:13644902040;

②信函请邮寄至:法库县自然资源局规划科。

③电子邮箱:zrzyjzhb-fkx@shenyang.gov.cn

3、反馈意见请注明联系人真实姓名、电话、地址等信息;如因信息不完整或不真实导致无法核对相关情况的，视为无效意见。

4、本方案涉及的利害关系人依法享有听证权。

法库县自然资源局
2026年11月9日

鸟瞰图



露营地范围线界址点坐标表

点号	X	Y	点间距(m)
J1	4708371.435	41541922.207	11.431
J2	4708382.628	41541924.527	11.431
J3	4708393.82	41541926.846	0.901
J4	4708394.497	41541927.441	1.158
J5	4708395.367	41541928.206	2.346
J6	4708397.128	41541929.756	5.845
J7	4708397.657	41541935.577	7.683
J8	4708397.26	41541943.25	5.969
J9	4708398.583	41541949.071	7.844
J10	4708403.255	41541955.372	7.844
J11	4708407.926	41541961.673	4.332
J12	4708412.229	41541962.178	13.068
J13	4708425.208	41541963.7	13.068
J14	4708438.187	41541965.222	13.068
J15	4708451.167	41541966.744	9.847
J16	4708454.802	41541957.592	131.361
J17	4708498.938	41541833.867	43.048
J18	4708474.332	41541798.545	4.909
J19	4708469.569	41541799.736	90.936
J20	4708425.913	41541879.508	17.7
J21	4708409.244	41541873.555	34.031
J22	4708375.333	41541870.699	6.722
J23	4708368.639	41541871.308	17.038
J24	4708352.411	41541876.501	5.796
J25	4708347.59	41541879.718	14.083
J26	4708339.223	41541891.046	6.601
J27	4708335.301	41541896.356	7.426
J28	4708329.691	41541891.49	1.757
J29	4708328.364	41541890.338	2.902
J30	4708328.099	41541893.228	1.178
J31	4708328.265	41541894.394	2.866
J32	4708328.442	41541897.254	6.134
J33	4708328.288	41541903.386	2.54
J34	4708327.972	41541905.906	7.145
J35	4708326.664	41541912.93	11.431
J36	4708337.856	41541915.25	11.431
J37	4708349.049	41541917.569	11.431
J38	4708360.242	41541919.888	11.431
J1	4708371.435	41541922.207	

面积=1.2241公顷（18.36亩）

地块经济技术指标表

			指标	
规划用地面积			12241.00	㎡
总建筑面积			1798.20	㎡
其中	地上建筑面积		1798.20	㎡
	其中	游客服务中心	1798.20	㎡
				㎡
	地下建筑面积		0	㎡
计算容积率建筑面积			1798.20	㎡
容积率			0.15	㎡
建筑占地面积			910.80	㎡
建筑密度			7.44	%
绿地率			54.15	%
机动车停车数			80	辆
其中	地面停车数		80	辆
	地下停车数		0	辆