



沈阳市建设工程规划方案变更公示板

变更前总平面图

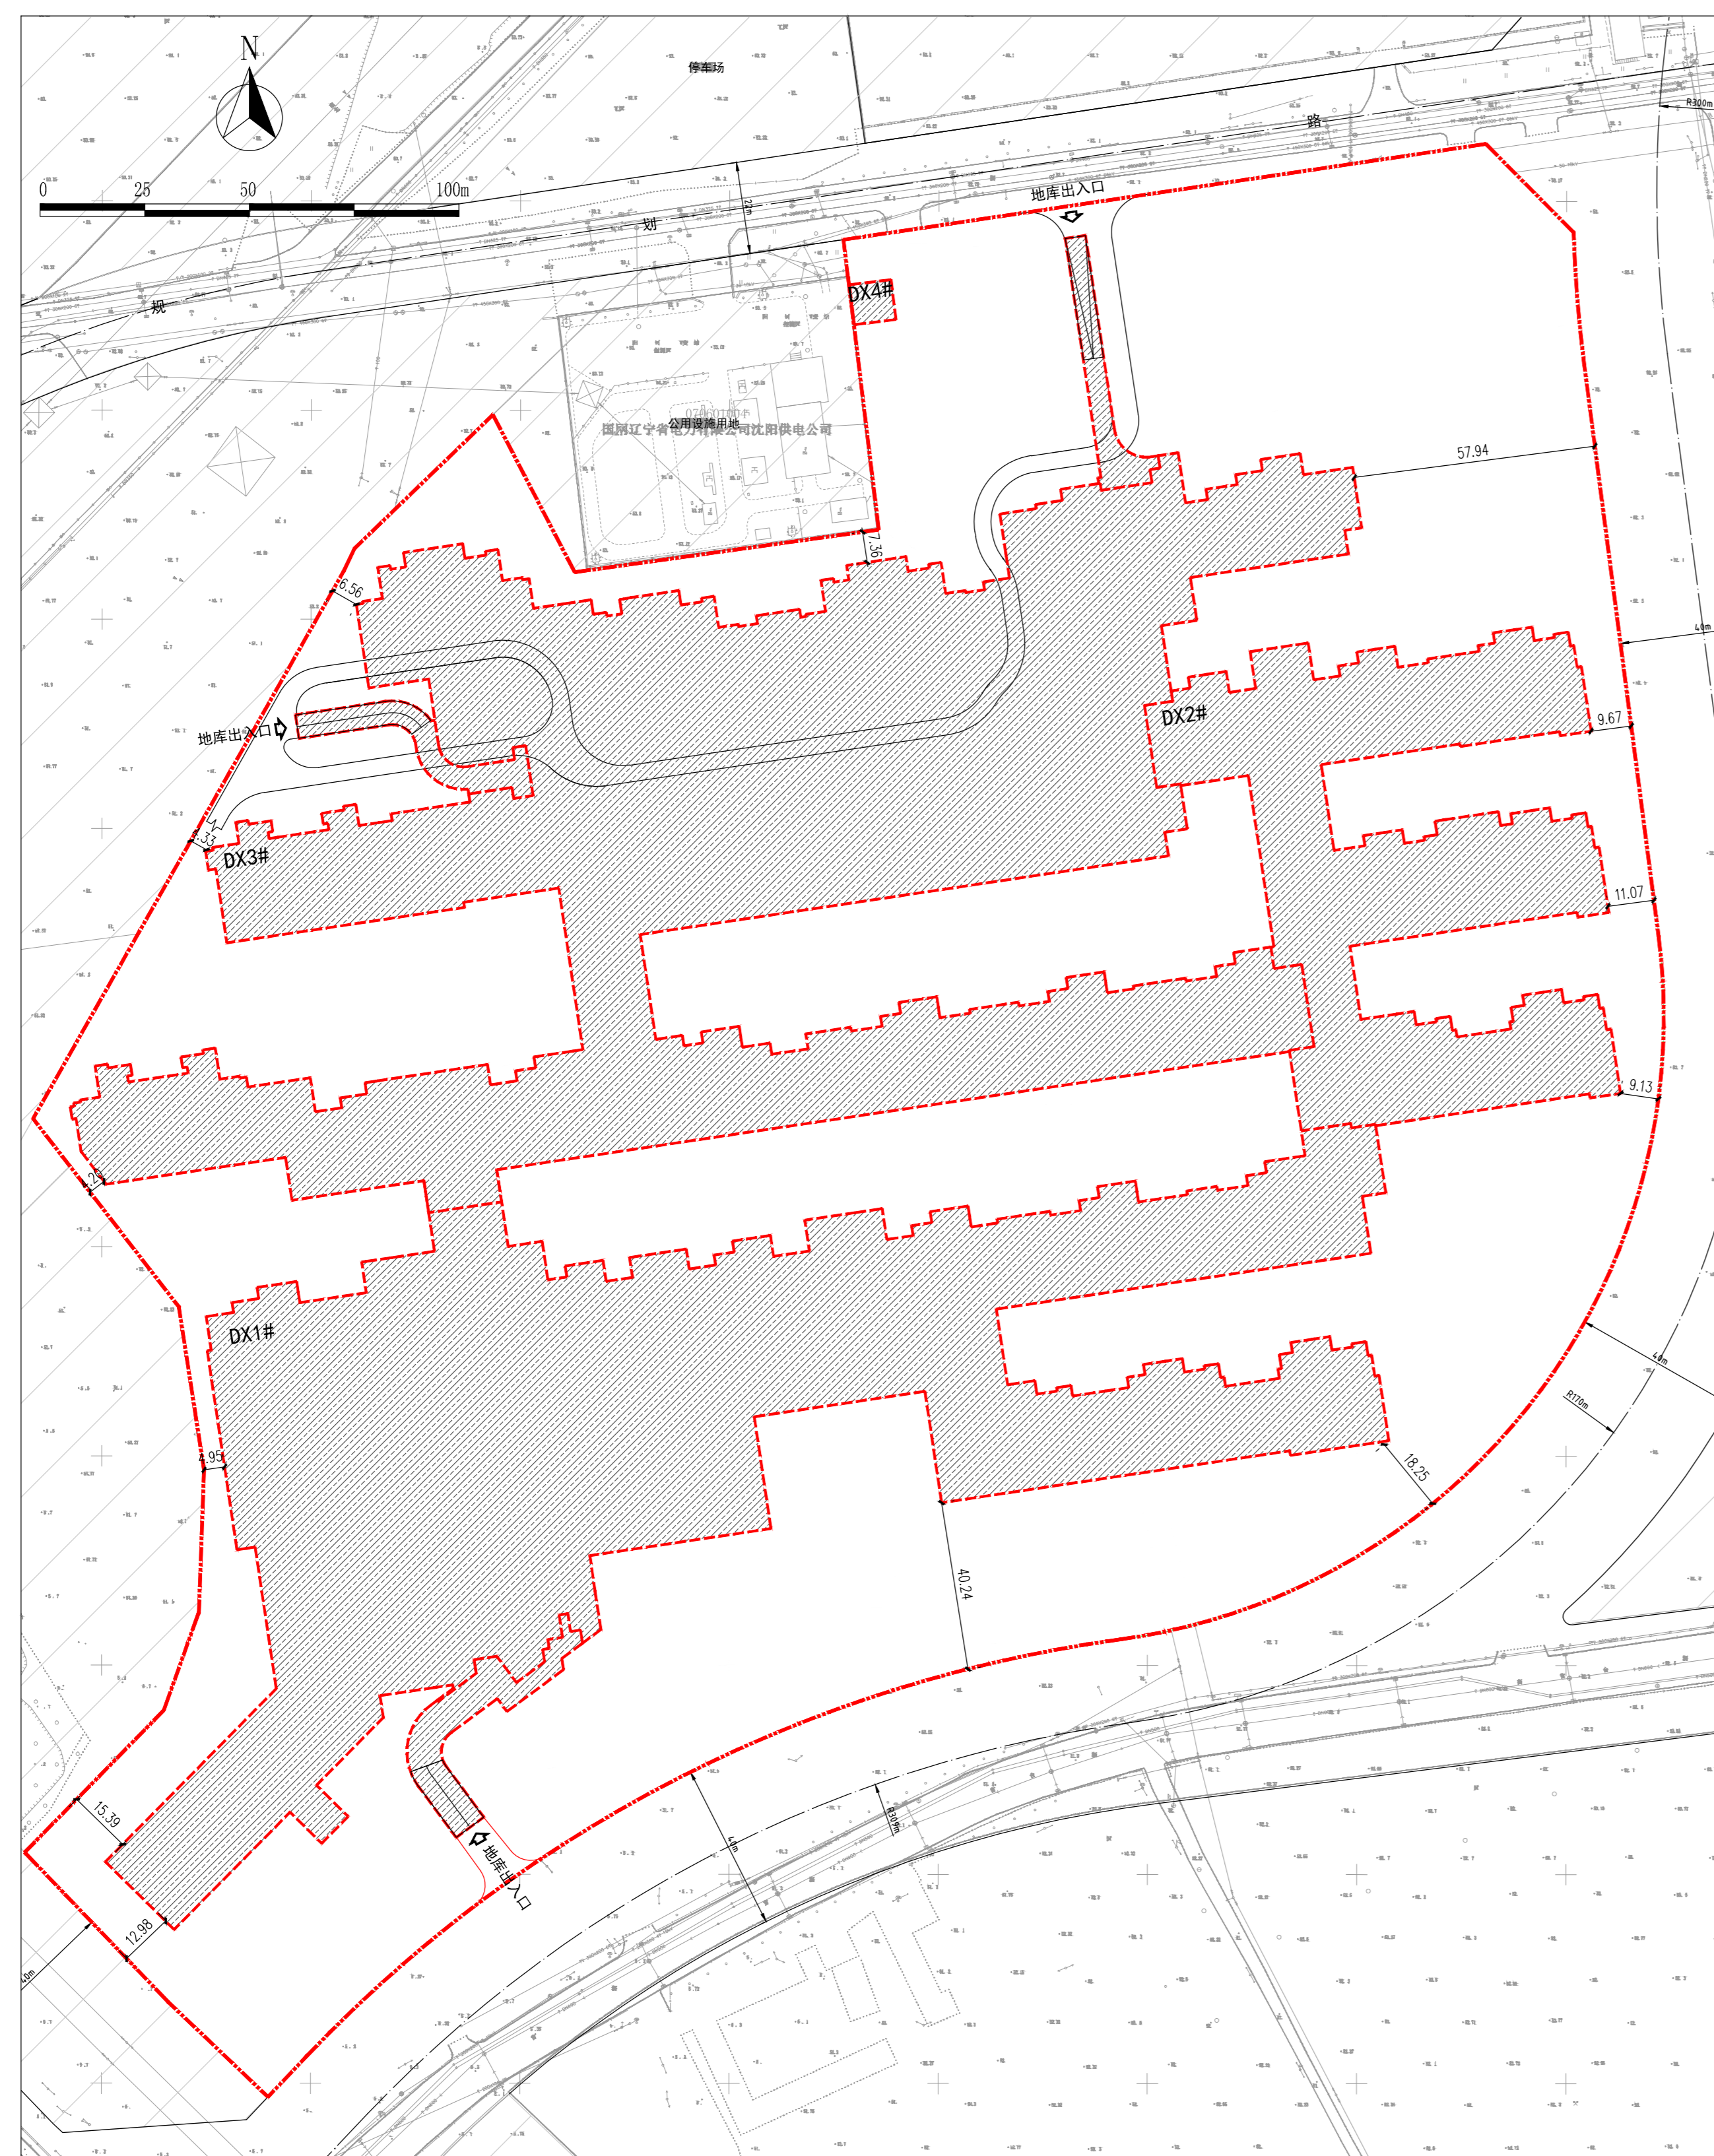

变更后总平面图

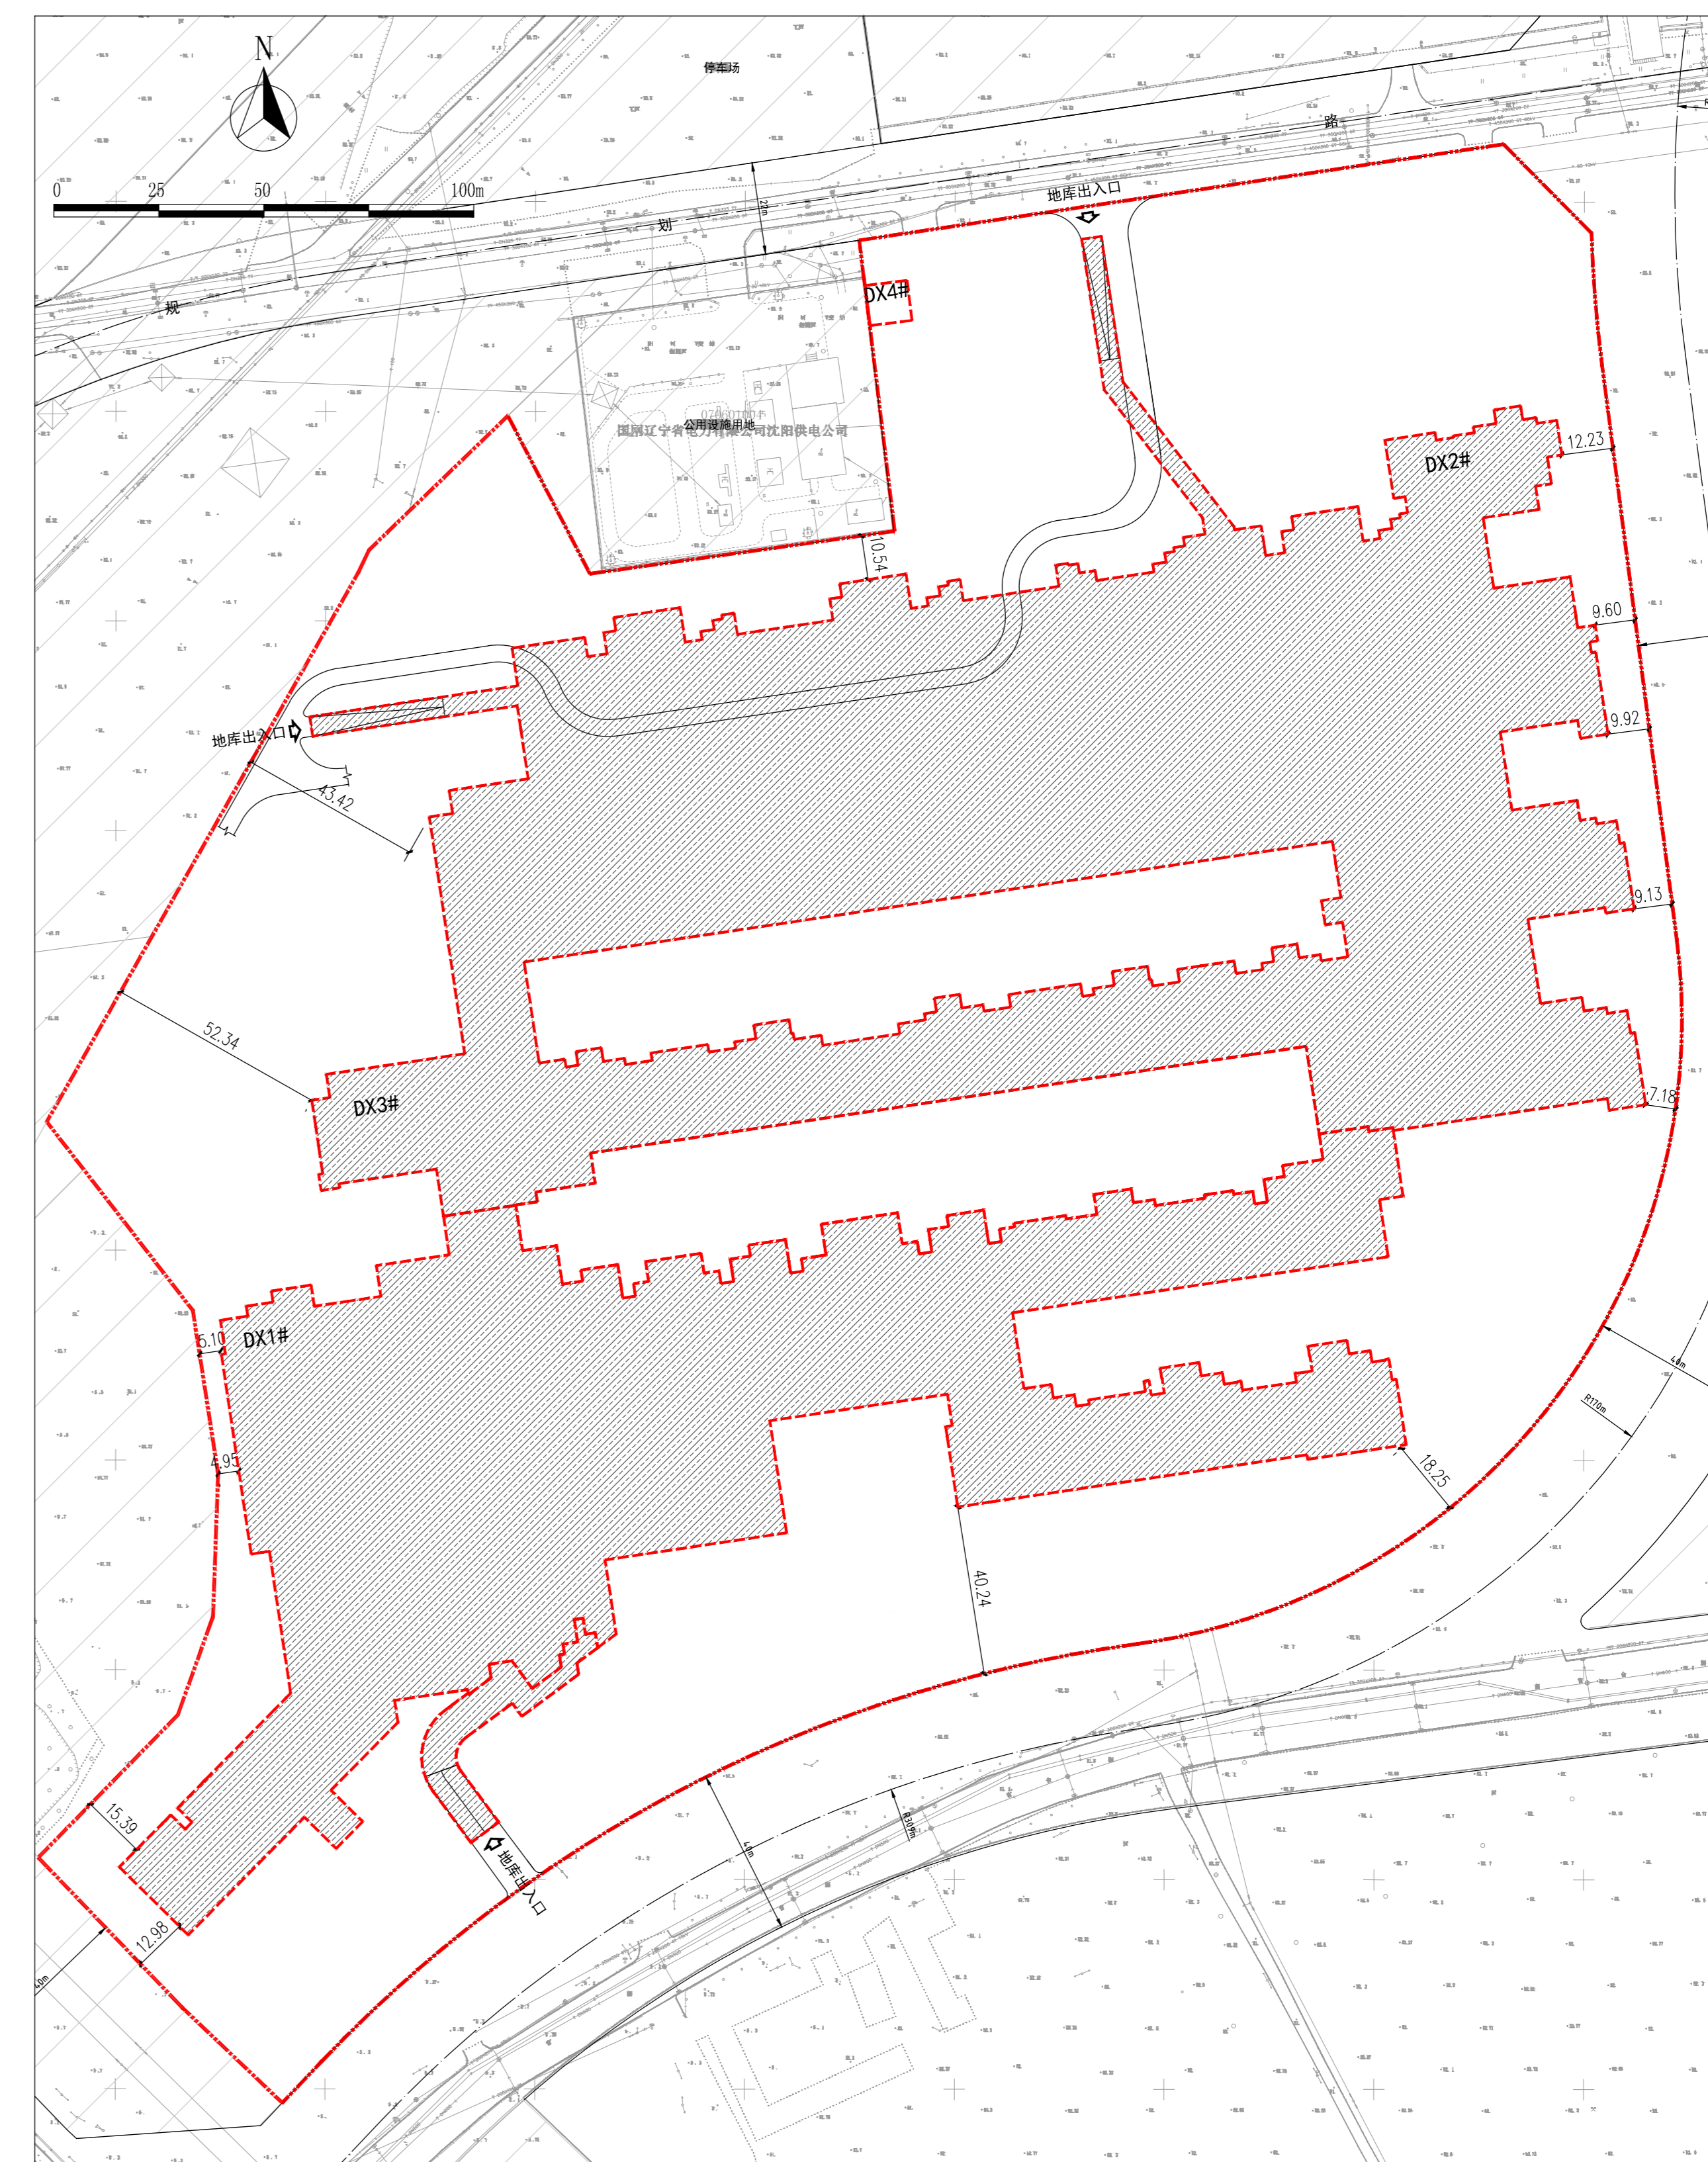

公示信息

沈阳和雅房地产开发有限公司位于沈河区高官台街的居住、商业项目规划变更批前公示

沈阳和雅房地产开发有限公司开发的沈河区高官台街的居住、商业项目，规划用地性质为居住用地，面积为113934.13平方米。建设单位申请规划变更，主要变更内容为总停车位由2346个变更为2511个，地下总面积不变。现已委托设计单位按照相关技术标准和规范完成建设工程规划设计调整方案，现予以公示并公开征求意见。

- 公示及收集意见日期：2022年11月08日—2022年11月16日（7个工作日）
- 利害关系人可在公示有效期内通过以下途径咨询或提出意见：
 - 咨询电话：审批部门：沈阳市自然资源局沈河分局，024-24161605；
建设单位：沈阳和雅房地产开发有限公司，024-23412311；
设计单位：沈阳都市建筑设计有限公司，024-82905996；
 - 信函请邮寄至：沈阳市沈河区万柳塘路107号 沈阳市自然资源局沈河分局 审批科。
 - 电子邮箱：shenheguituju@163.com。
- 反馈意见请注明联系人真实姓名、电话、地址等信息；如因信息不完整或不真实导致无法核对相关情况的，视为无效意见。
- 重大利害关系人依法享有听证权，具体听证的申请时间将于规划许可决定前另行通知。

沈阳市自然资源局沈河分局
2022年11月08日

主要经济技术指标调整

调整前		调整后	
总停车位	2346个	总停车位	2511个
地上停车位	234个	地上停车位	251个
地下停车位	2112个	地下停车位	2260个

调整后鸟瞰图

