


沈阳市建设工程（市政）规划许可变更批前公示板

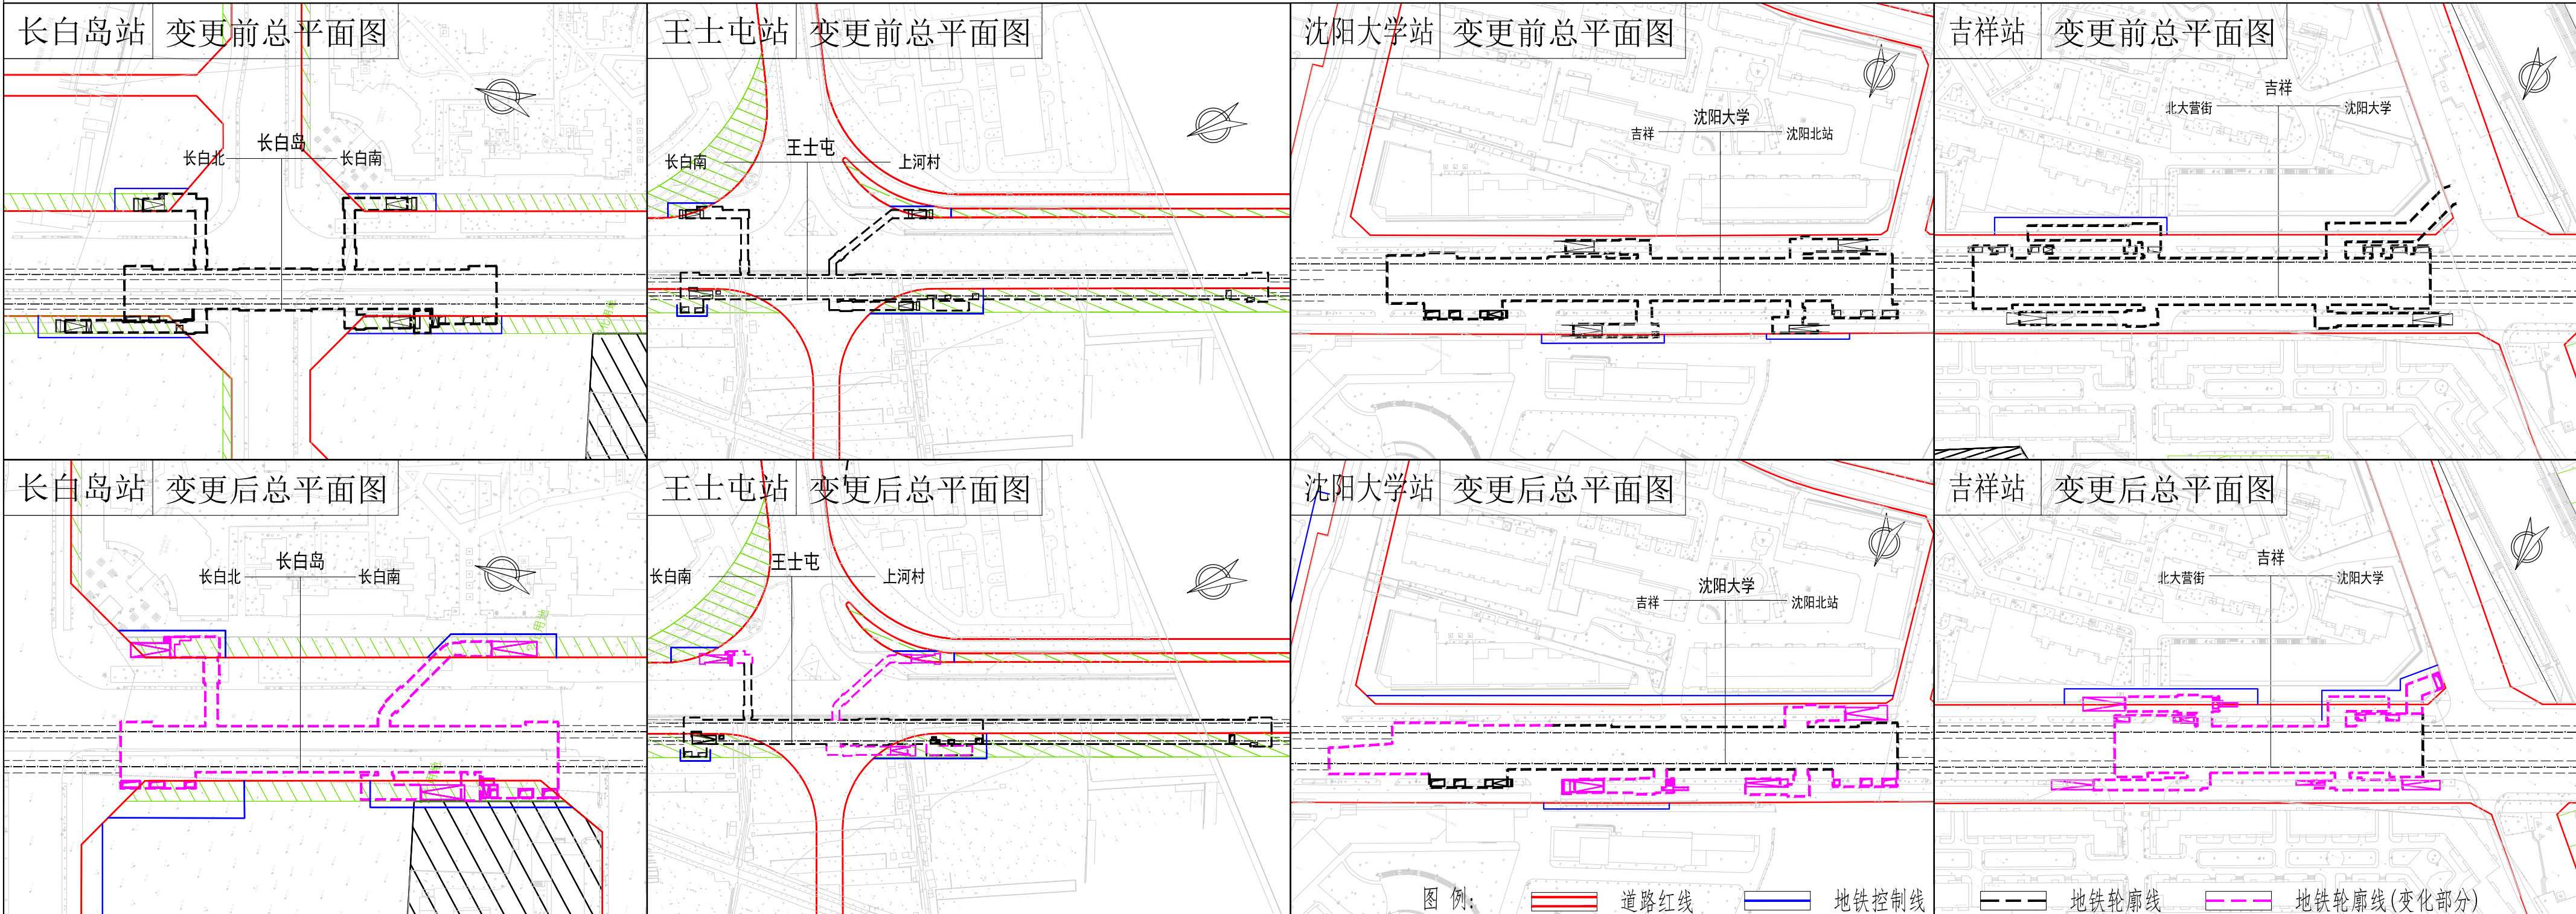

公示信息

<div>沈阳地铁4号线一期工程规划许可变更批前公示</div> <div>沈阳地铁4号线一期工程北起大东区望花街站，南至浑南区创新路站，线路全长约32.528公里，设车站23座，均为地下岛式车站。</div> <div>本次变更内容为沈阳地铁4号线一期工程中20座车站。现已委托设计单位按照相关技术标准和规范完成建设工程规划设计方案，现予以公示并公开征求意见。</div> <div>1、公开及征集意见日期：2023年2月6日-2023年2月14日（7个工作日）。</div> <div>2、利害关系人可在公示有效期内通过以下途径咨询或提出意见：</div>	建设单位	沈阳地铁集团有限公司
	工程名称	沈阳地铁4号线一期工程
	工程概况	<div>建设地址： 和平区、浑南区、沈河区</div> <div>建设规模及主要内容： 沈阳地铁4号线一期工程全线32.528公里，设车站23座。</div> <div>本次公示内容为长白岛站、王士屯站、沈阳大学站及吉祥站。</div>