


沈阳市建设工程（市政）规划许可变更批前公示板

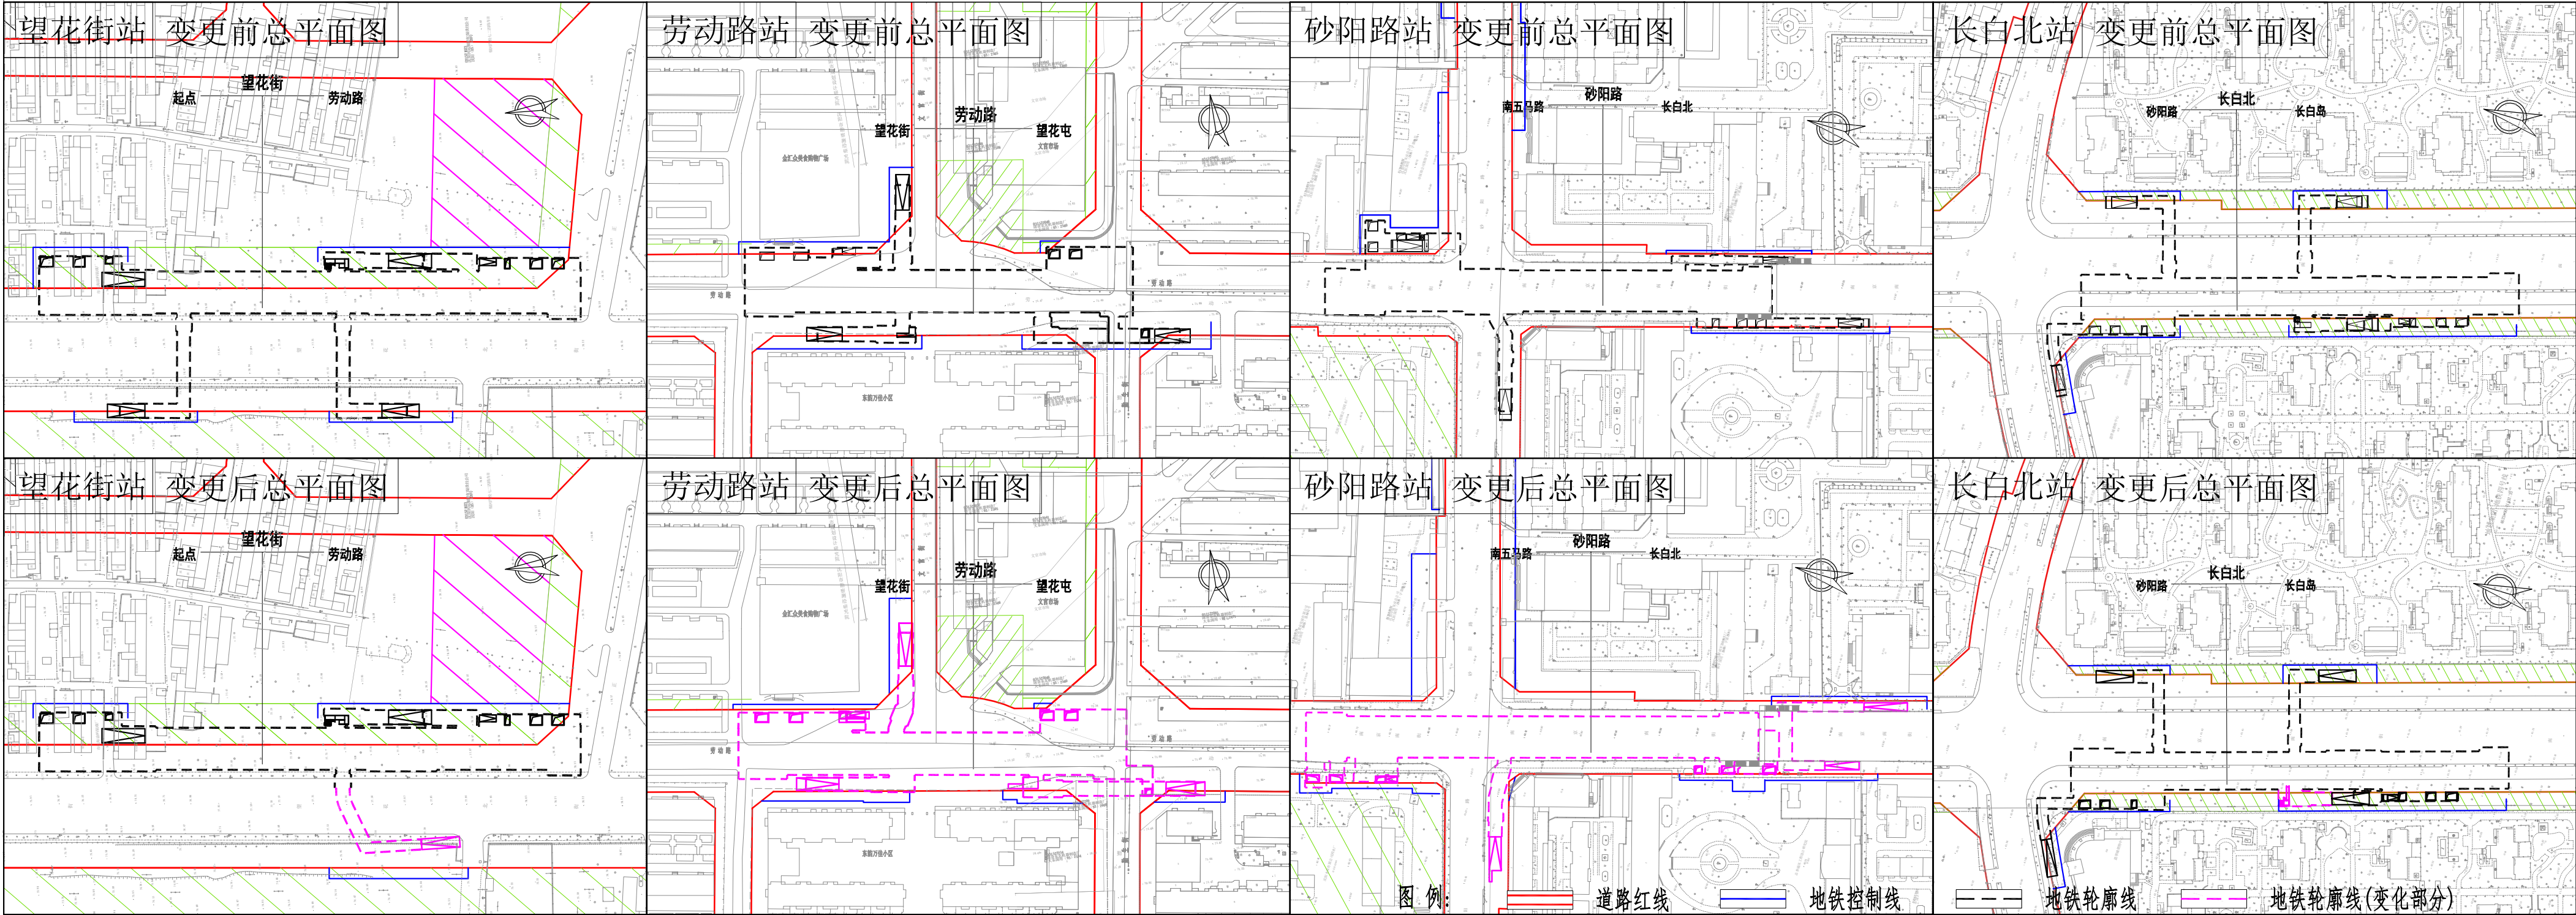

公示信息

沈阳地铁4号线一期工程规划许可变更批前公示

沈阳地铁4号线一期工程北起大东区望花街站，南至浑南区创新路站，线路全长约32.528公里，设车站23座，均为地下岛式车站。

本次变更内容为沈阳地铁4号线一期工程中20座车站。现已委托设计单位按照相关技术标准和规范完成建设工程规划设计方案，现予以公示并公开征求意见。

1、公开及征集意见日期：2023年2月6日-2023年2月14日（7个工作日）。

2、利害关系人可在公示有效期内通过以下途径咨询或提出意见：

- (1) 咨询电话：审批部门：沈阳市自然资源局：024-83961831
建设单位：沈阳地铁集团有限公司：024-24082122
设计单位：中铁第六勘察设计院集团有限公司：13909827214
- (2) 信函请邮寄至：沈阳市和平区南四经街149号（行政审批处收）。
- (3) 电子信箱：23236410@163.com
- 3、反馈意见请注明联系人真实姓名、电话、地址等信息；如因信息不完整或不真实导致无法核对相关情况的，视为无效意见。
- 4、本方案涉及的利害关系人依法享有听证权。

沈阳市自然资源局
2023年2月3日

建设单位 沈阳地铁集团有限公司

工程名称 沈阳地铁4号线一期工程

工程概况

建设地址：
大东区、和平区

建设规模及主要内容：
沈阳地铁4号线一期工程全线32.528公里，设车站23座。

本次公示内容为望花街站、劳动路站、砂阳路站及长白北站。