
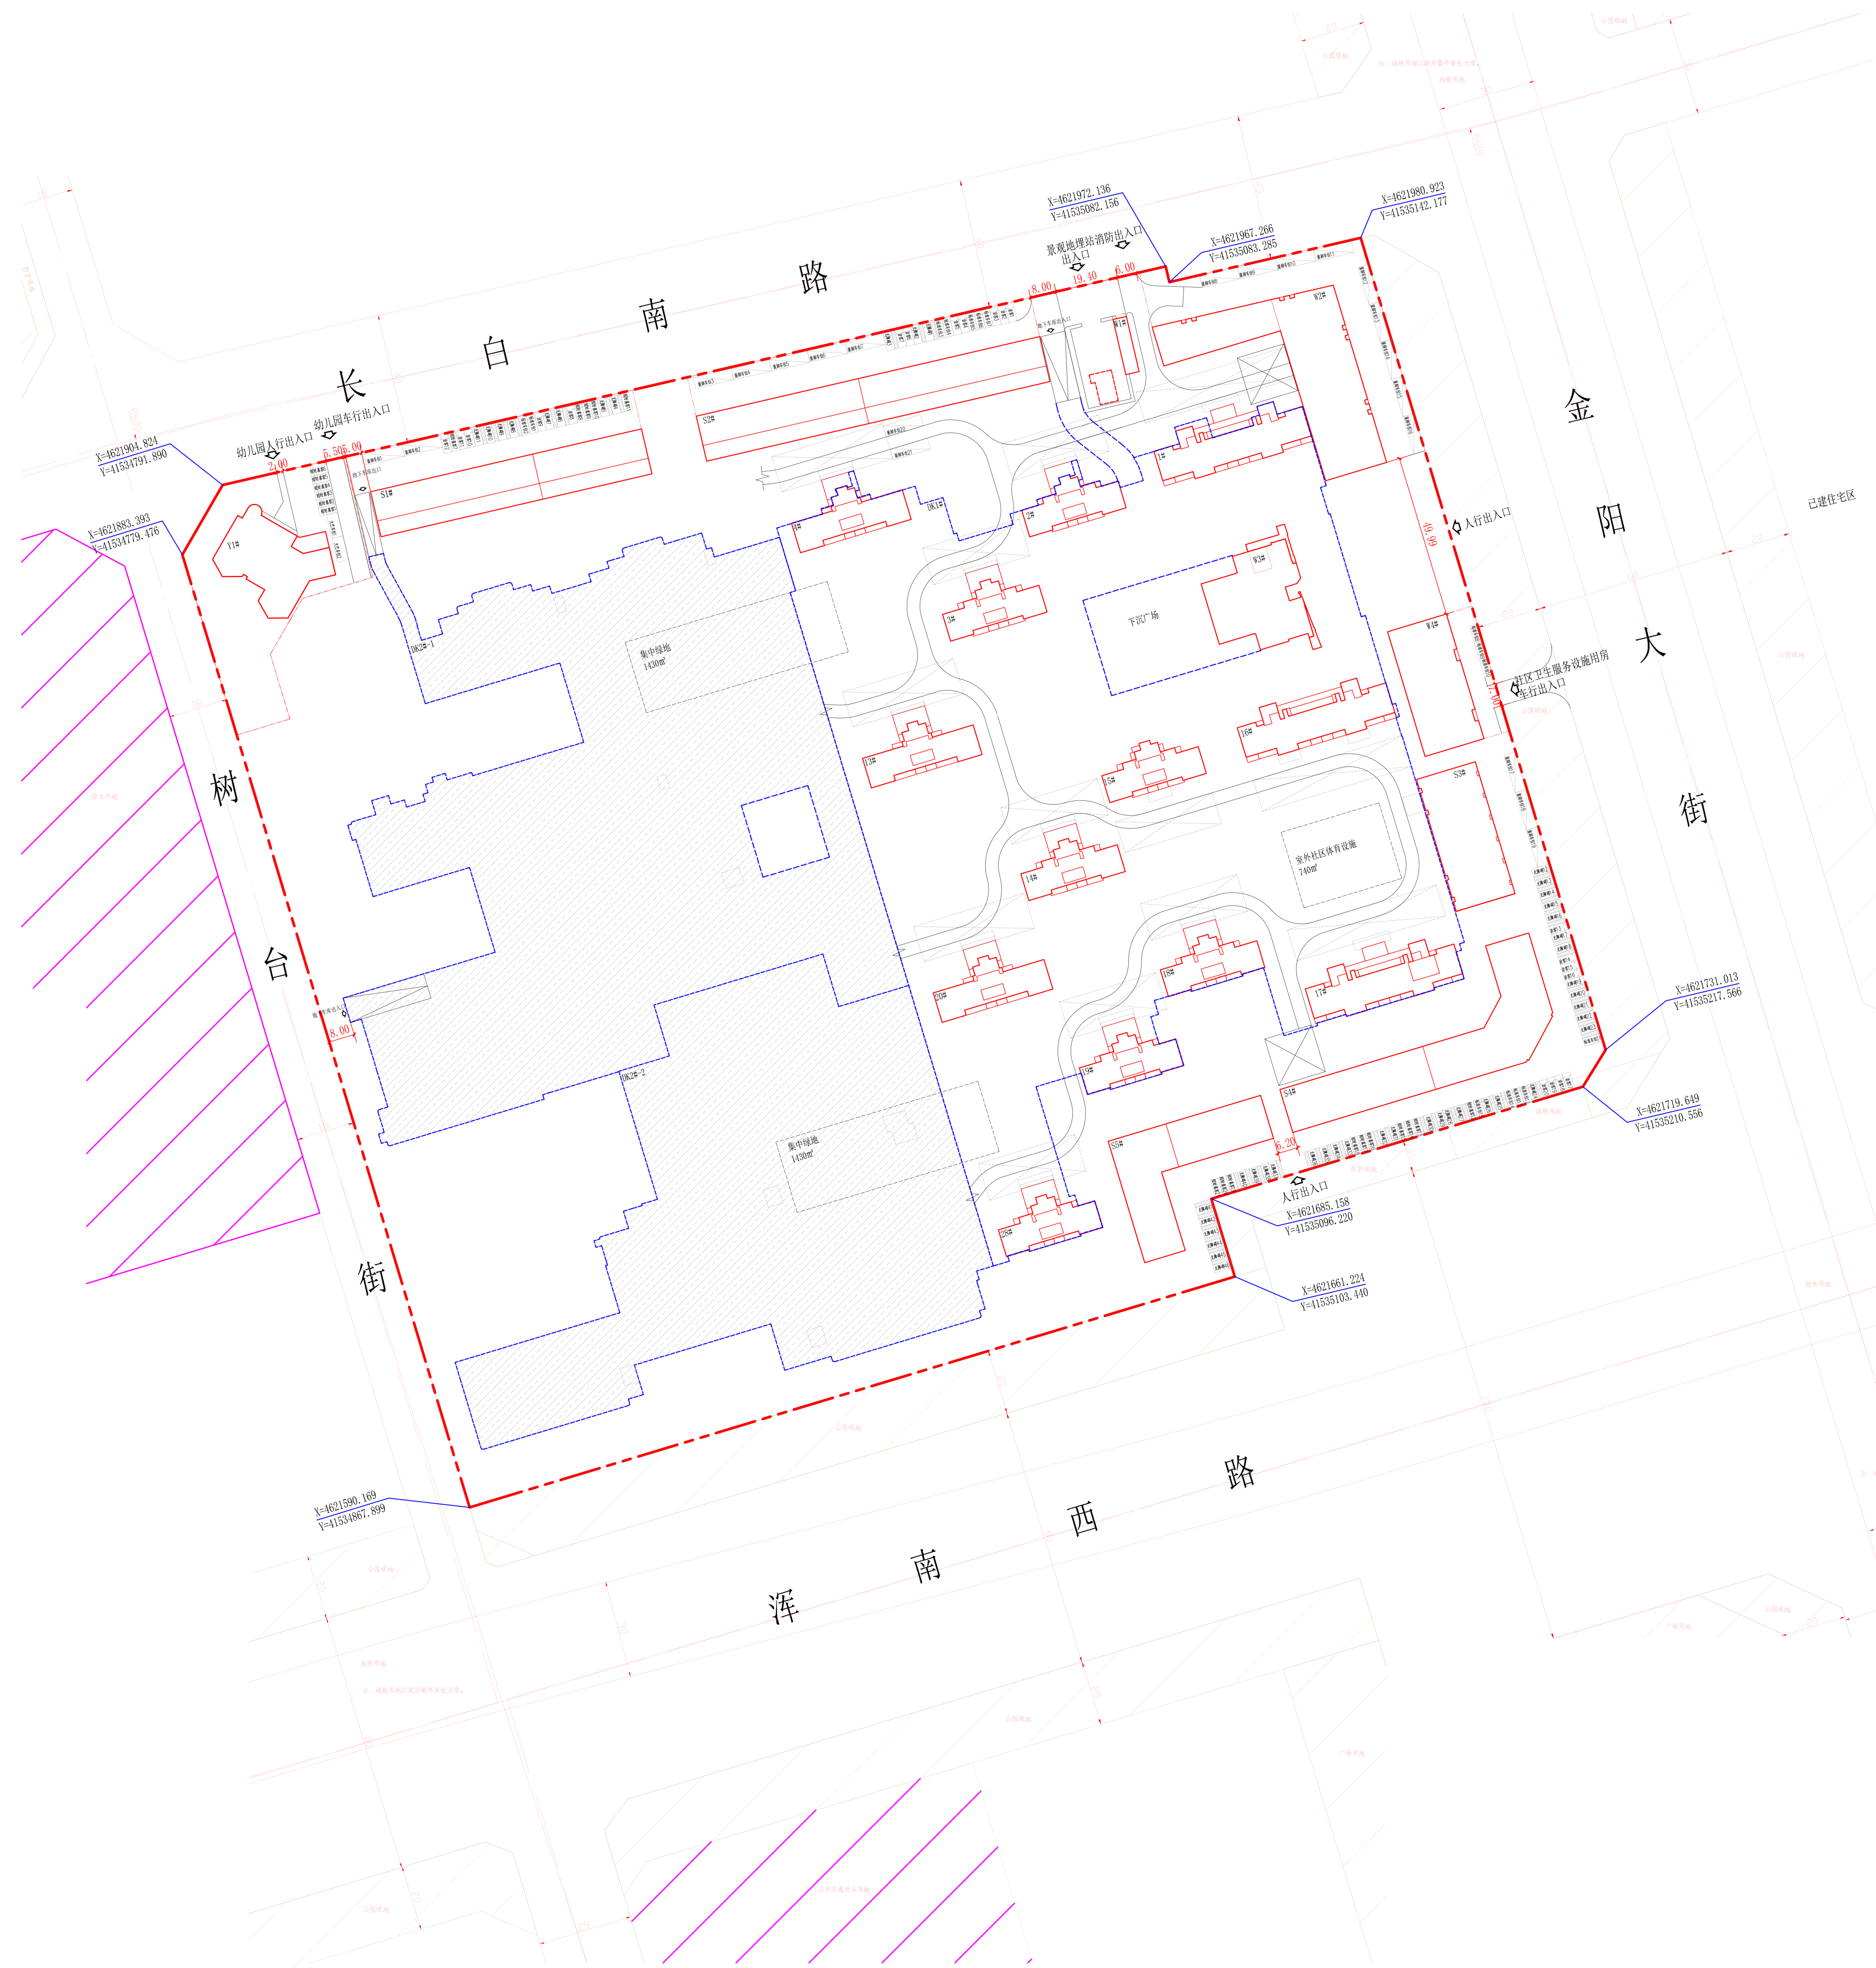


沈阳市建设工程规划许可变更批后公告牌

建设工程规划许可证附图

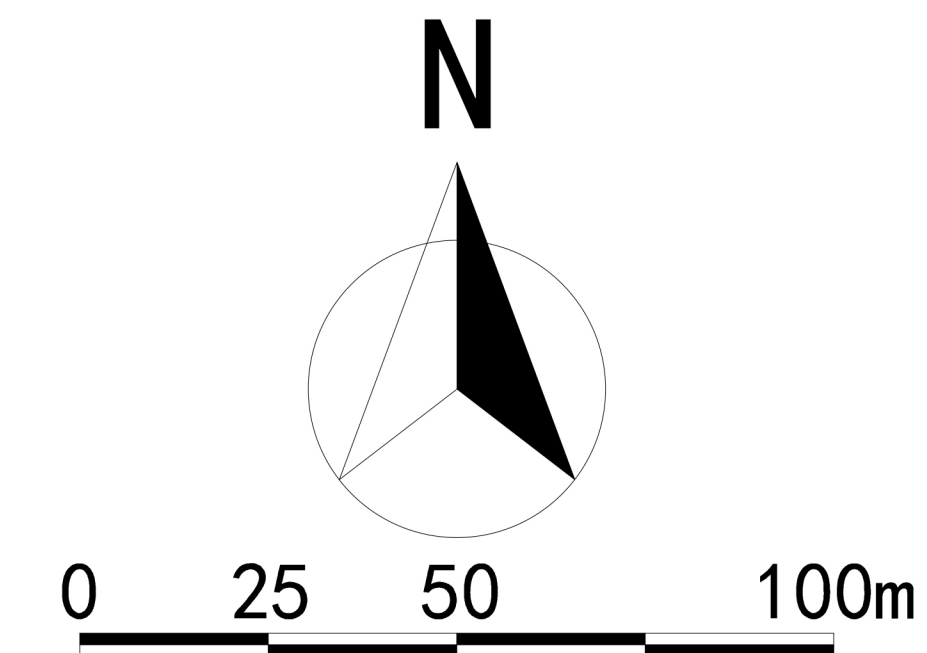

公告信息

沈阳新希望锦裕置业有限公司位于浑南区金阳大街6号
新希望锦麟金阳居住项目(A区)
规划许可变更批后公告

建设工程规划许可证号：浑南建证附更字2024年0014号（建字第210112202100010号）
发证日期：2024年4月3日
项目名称：新希望锦麟金阳居住项目（A区）
建设位置：浑南区金阳大街6号
建设单位：沈阳新希望锦裕置业有限公司
联系电话：沈阳市自然资源局, 024-24820955
沈阳新希望锦裕置业有限公司, 024-88025556
联系地址：沈阳市浑南区全运路109号（创新天地H座9楼）沈阳市自然资源局审批科
公告期限：发证日期起至规划核实合格后

沈阳新希望锦裕置业有限公司
沈阳市自然资源局 监制
2024年4月8日

建设工程规划许可证



鸟瞰图

