沈阳市建设工程规划许可变更批后公告牌

建设工程规划许可证附图

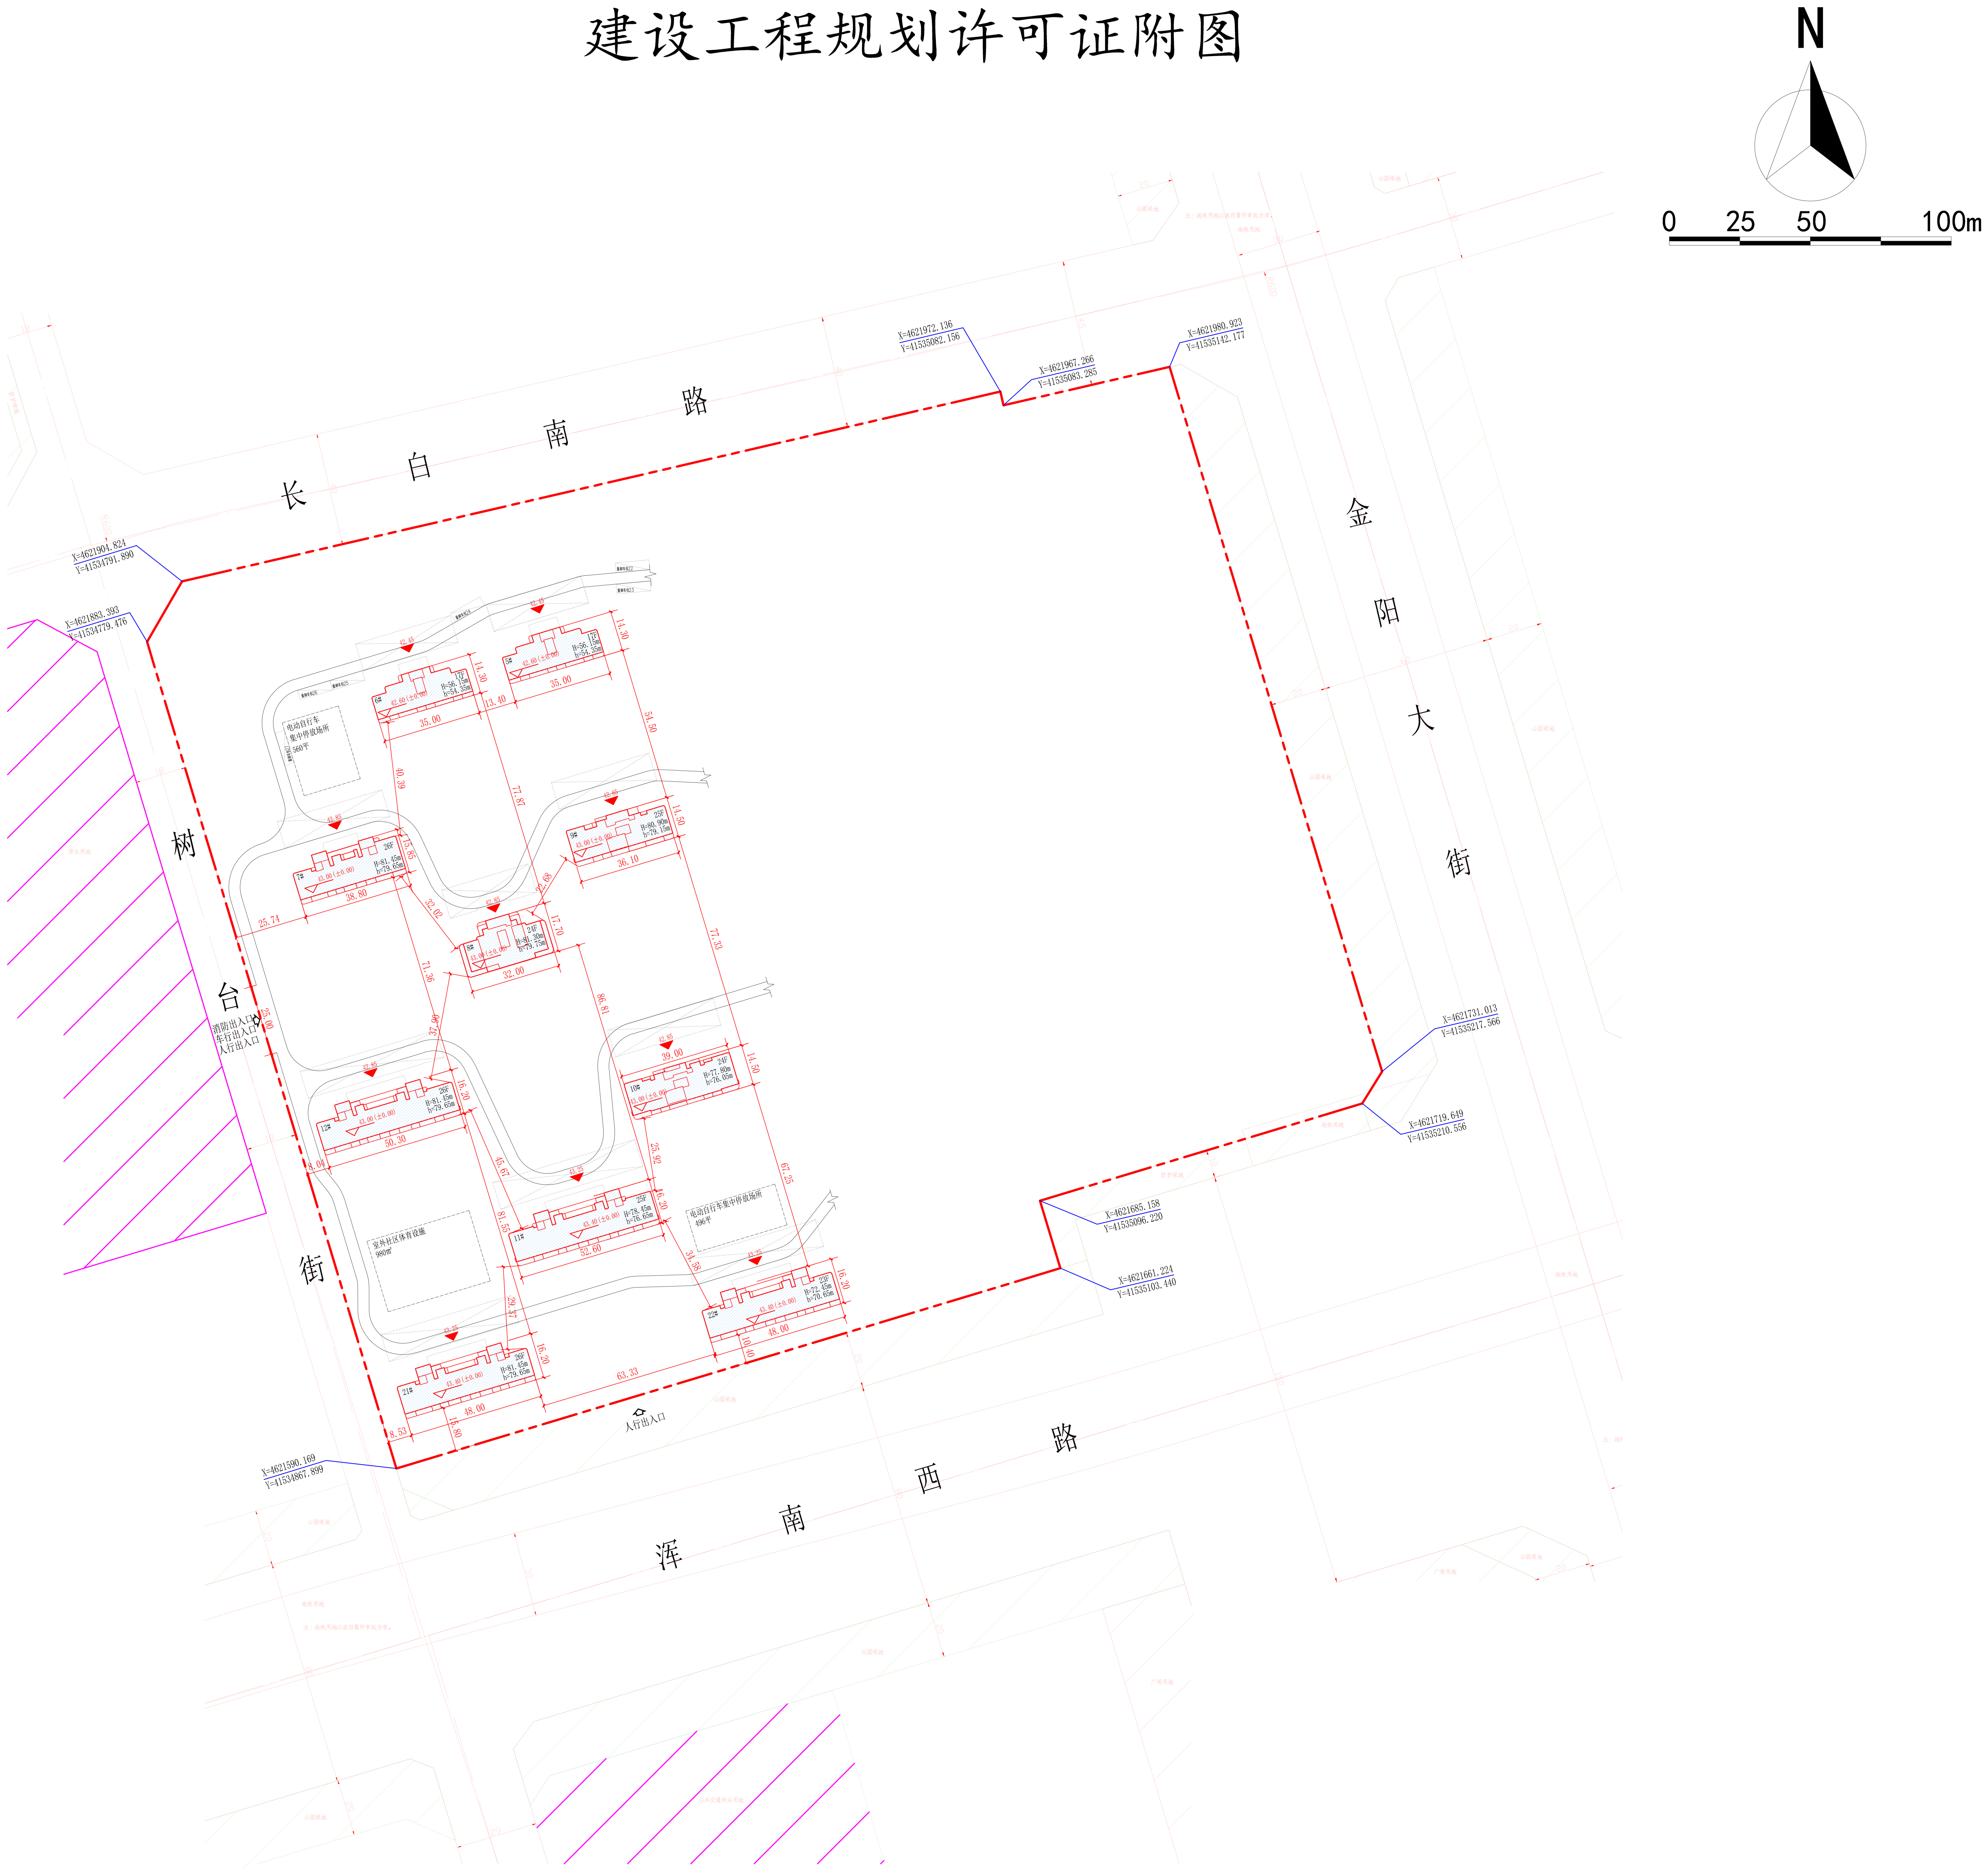
N
0 25 50 100m
长白南路
金阳大街
树台街
浑南西路
人行出入口
电动自行车集中停放场所

公告信息

沈阳新希望锦裕置业有限公司位于浑南区金阳大街6号
新希望锦麟金阳居住项目（B区）
规划许可变更批后公告

建设工程规划许可证号：浑南建证附更字2024年0013号（建字第210112202100011号）
发证日期： 2024年4月3日
项目名称： 新希望锦麟金阳居住项目（B区）
建设位置： 浑南区金阳大街6号
建设单位： 沈阳新希望锦裕置业有限公司
联系电话： 沈阳市自然资源局,024-24820955
沈阳新希望锦裕置业有限公司，024-88025556
联系地址： 沈阳市浑南新区全运路109号（创新天地H座9楼）沈阳市自然资源局审批科
公告期限： 发证日期起至规划核实合格后

沈阳新希望锦裕置业有限公司
沈阳市自然资源局 监制
2024年4月8日

建设工程规划许可证

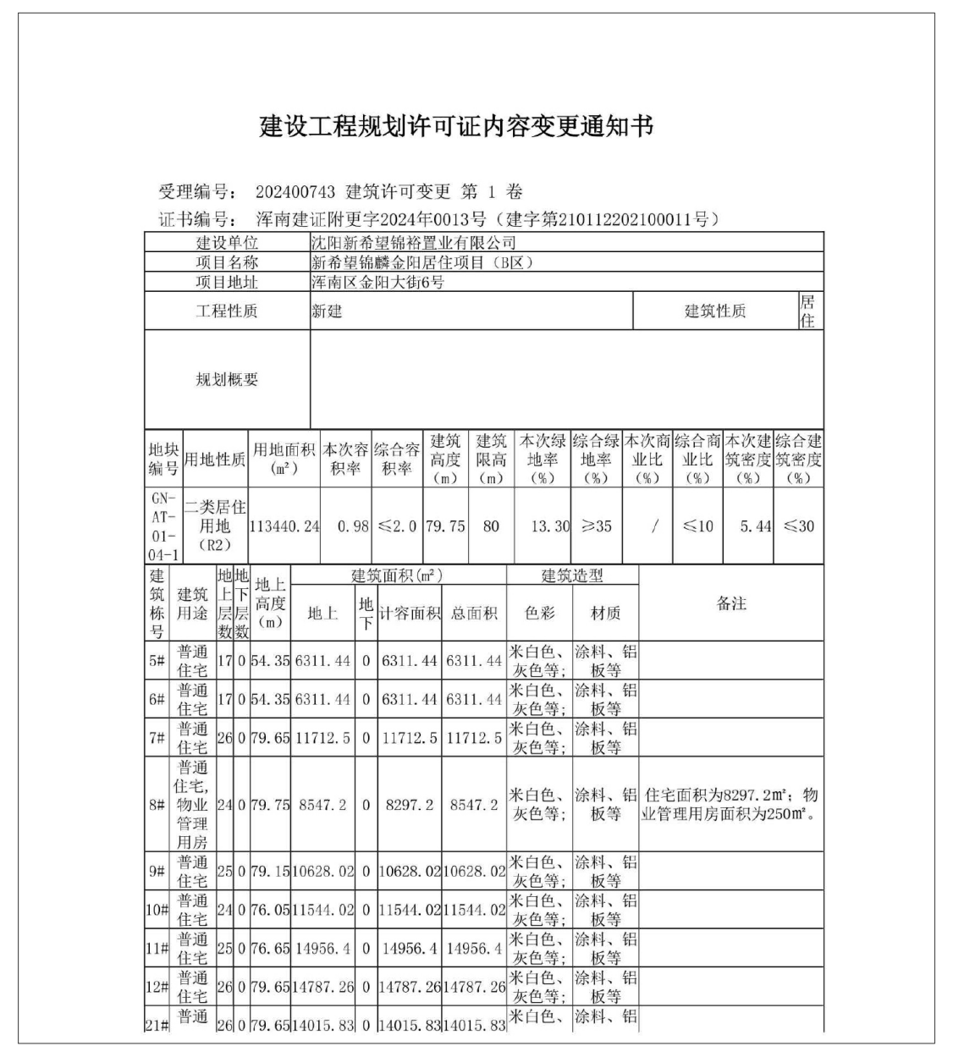

建设工程规划许可证内容变更通知书

鸟瞰图