


# 沈阳市建设工程规划许可批后公告牌

## 建设工程规划许可证附图（二期）

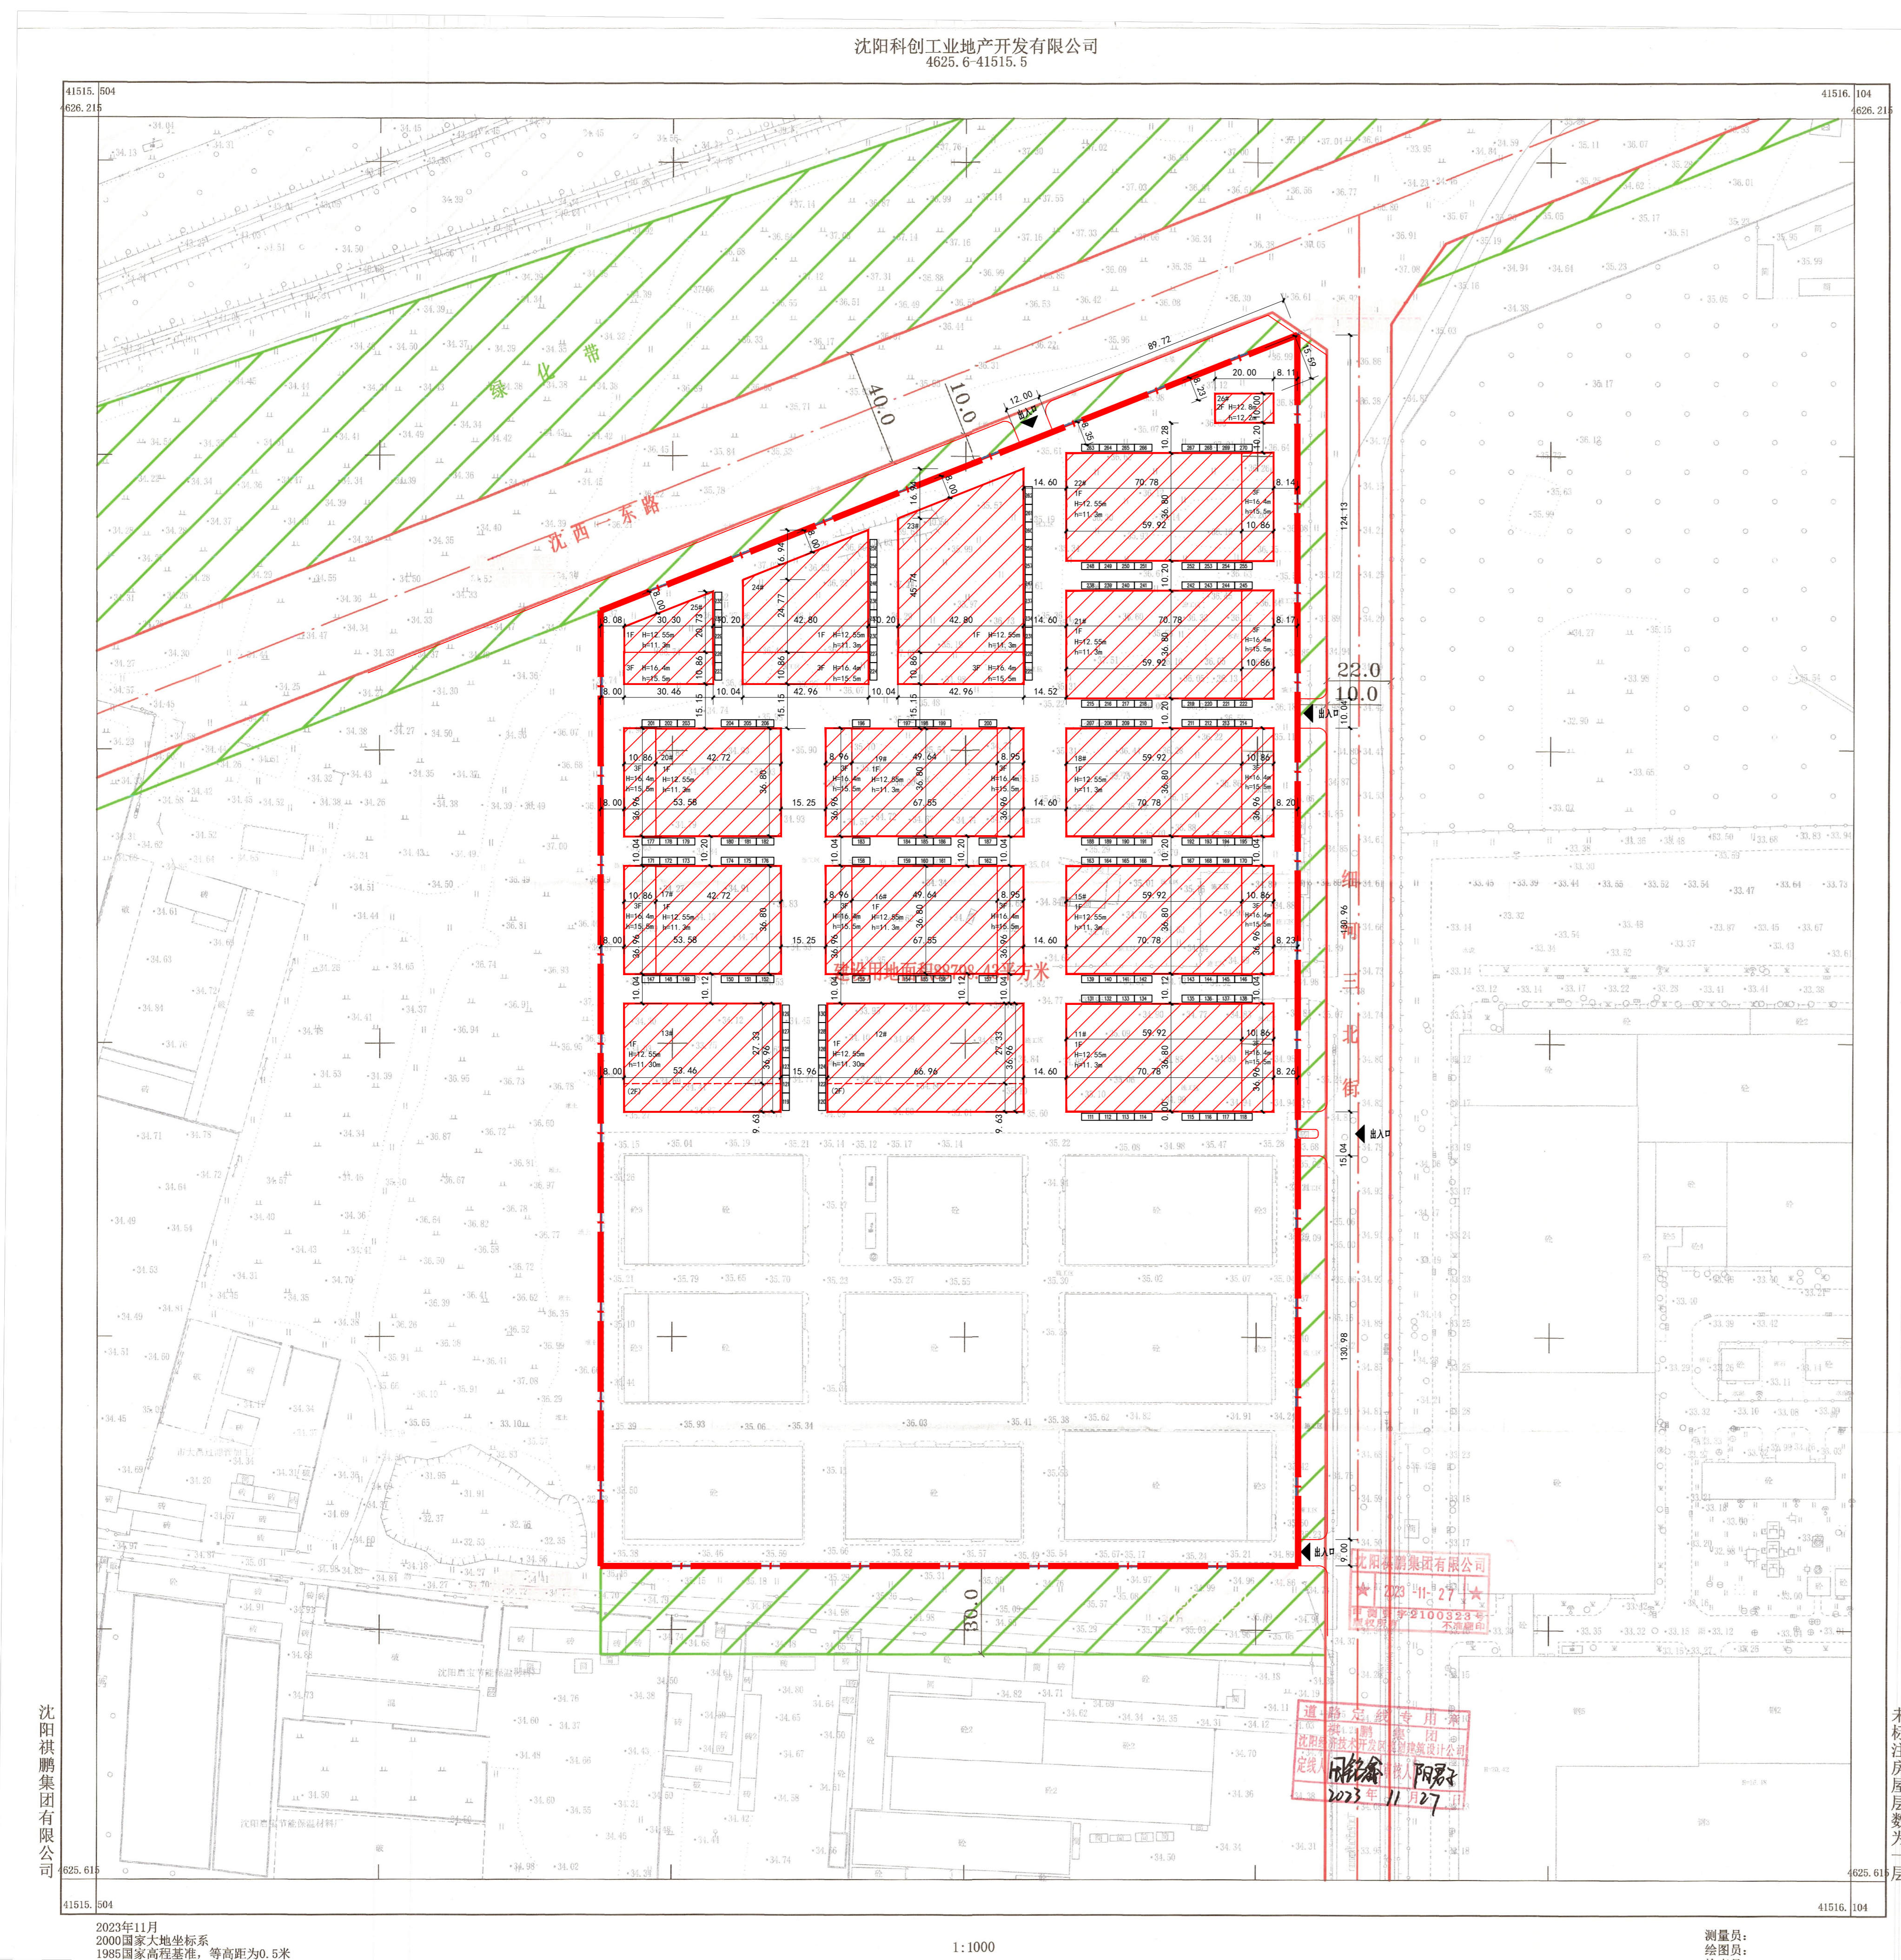

总平面图 1:1000

### 公告信息

沈阳科创工业地产开发有限公司位于沈阳经济技术开发区细河三北街6号的工业（铁西输变电智造园项目二期）建设工程规划许可批后公告

建设工程规划许可证号：建字第2101062024GG0024428号  
发证日期：2024年4月11日  
项目名称：工业（铁西输变电智造园项目二期）  
建设位置：沈阳经济技术开发区细河三北街6号  
建设单位：沈阳科创工业地产开发有限公司  
联系电话：沈阳市自然资源局经济技术开发区分局，024-25375039  
沈阳科创工业地产开发有限公司，024-31011333  
联系地址：沈阳经济技术开发区中央大街21甲5号，工程建设专区综合受理窗口收（请注明“规划公示”字样）  
公告期限：发证日期起至规划核实合格止

沈阳科创工业地产开发有限公司  
沈阳市自然资源局经济技术开发区分局 监制  
2024年4月15日

中华人民共和国  
建设工程规划许可证  
建字第 2101062024GG0024428 号

根据《中华人民共和国土地管理法》《中华人民共和国城乡规划法》和国家有关规定，经审核，本建设工程符合国土空间规划和用途管制要求，颁发此证。

发证机关  
日期 2024年4月11日

NO.	
建设单位(个人)	沈阳科创工业地产开发有限公司
建设项目名称	工业（铁西输变电智造园项目二期）
建设位置	沈阳经济技术开发区细河三北街6号
建设规模	44220.11平方米
附图及附件名称	本通知书附有一份《加盖审图专用章》、图文一体有效。

遵守事项

- 一、本证是经自然资源主管部门依法审核，建设工程符合国土空间规划和用途管制要求的法律凭证。
- 二、未取得本证或不按本证规定进行建设的，均属违法行为。
- 三、未经发证机关审核同意，本证的各项规定不得随意变更。
- 四、自然资源主管部门依法有权查验本证，建设单位（个人）有责任提交查验。
- 五、本证所需附图及附件由发证机关依法确定，与本证具有同等法律效力。

