



沈阳市建设工程规划许可批后公告牌

建设工程规划许可证附图

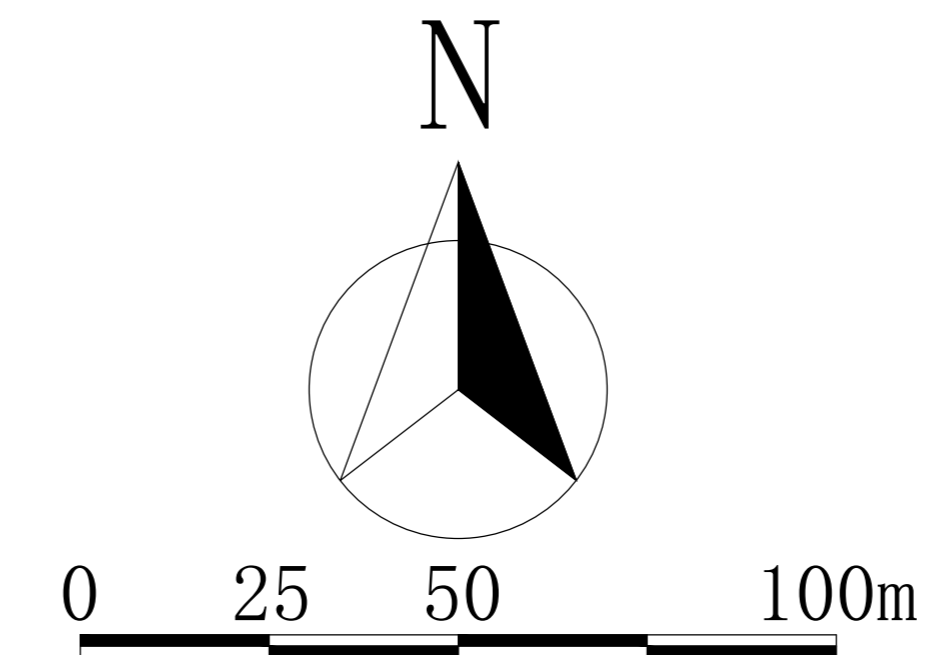

建设工程规划许可证附图

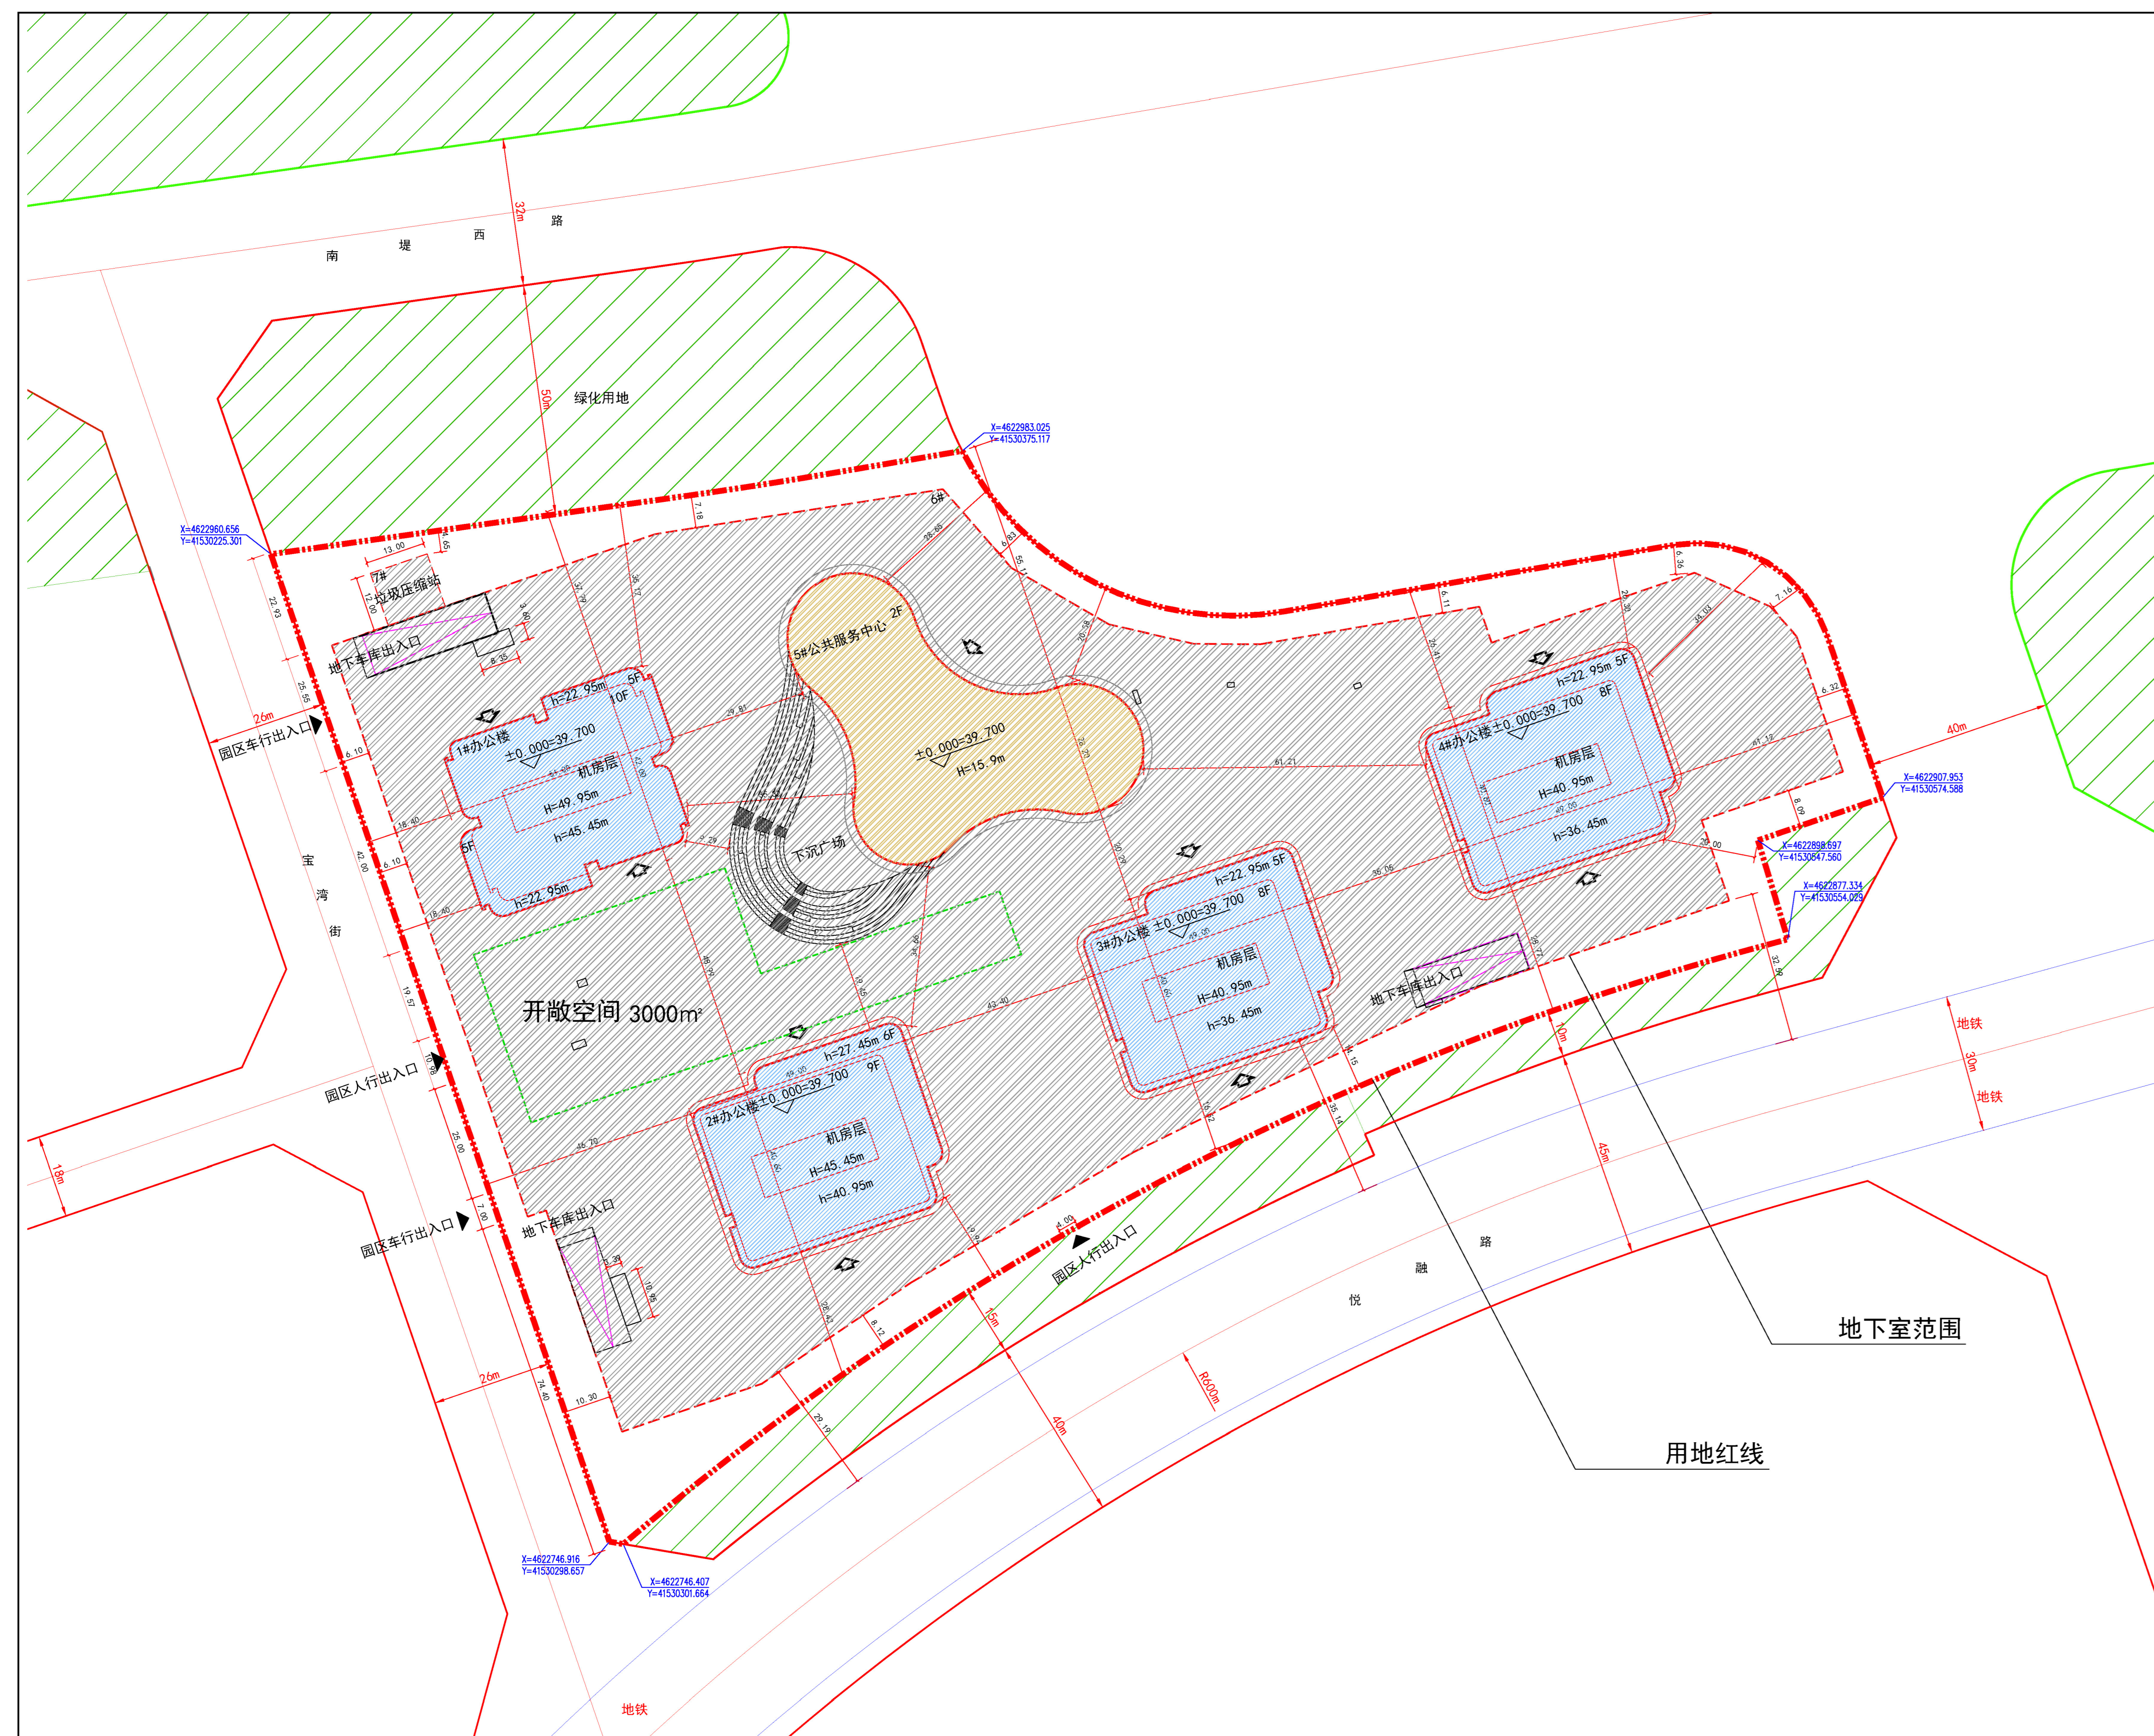

长度单位	米	面积单位	平方米
比例尺		1:500	
图例			
其他用地界线	——	线宽 0.8mm	
规划建设用地范围	——	线宽 1.2mm	
规划道路用地边线	——	线宽 0.6mm	
规划绿地用地边线	——	线宽 0.6mm	
新建建筑物	——	线宽 0.8mm	
建筑编号/层数	1#/24F	黑体 高8mm	
建设用地折点坐标	X=XXXXX Y=XXXXX	线宽 0.3mm	
规划建设用地边线	——	线宽 0.6mm	
地下室轮廓线	——	线宽 0.3mm	
其它线型	——	线宽 0.15mm	
办公填充	——	线宽 0.15mm	
商业填充	——	线宽 0.15mm	
地下填充	——	线宽 0.15mm	
建筑高度	H=XXm		
开放空间	——	线宽 0.3mm	
出地面风井	——	线宽 0.15mm	
出地面楼梯口	——	线宽 0.15mm	

许可证号
核发日期
沈阳市自然资源局


公告信息

沈阳和平湾城市发展有限公司商业（南堤西路南-2地块）项目批后公告

建设工程规划许可证号：建字第2101022024GG0016493号
发证日期：2024.04.02
项目名称：商业（南堤西路南-2地块）项目
建设位置：沈阳市和平区和平湾地区
建设单位：沈阳和平湾城市发展有限公司
联系电话：沈阳市自然资源局和平分局, 024-23251742
沈阳和平湾城市发展有限公司, 024-31913733
联系地址：沈阳市和平区嘉兴街7号, 邮编：110006
公告期限：发证日期起至规划核实合格止

沈阳市和平湾城市发展有限公司
沈阳市自然资源局和平分局 监制
2024年04月15日

建设工程规划许可证

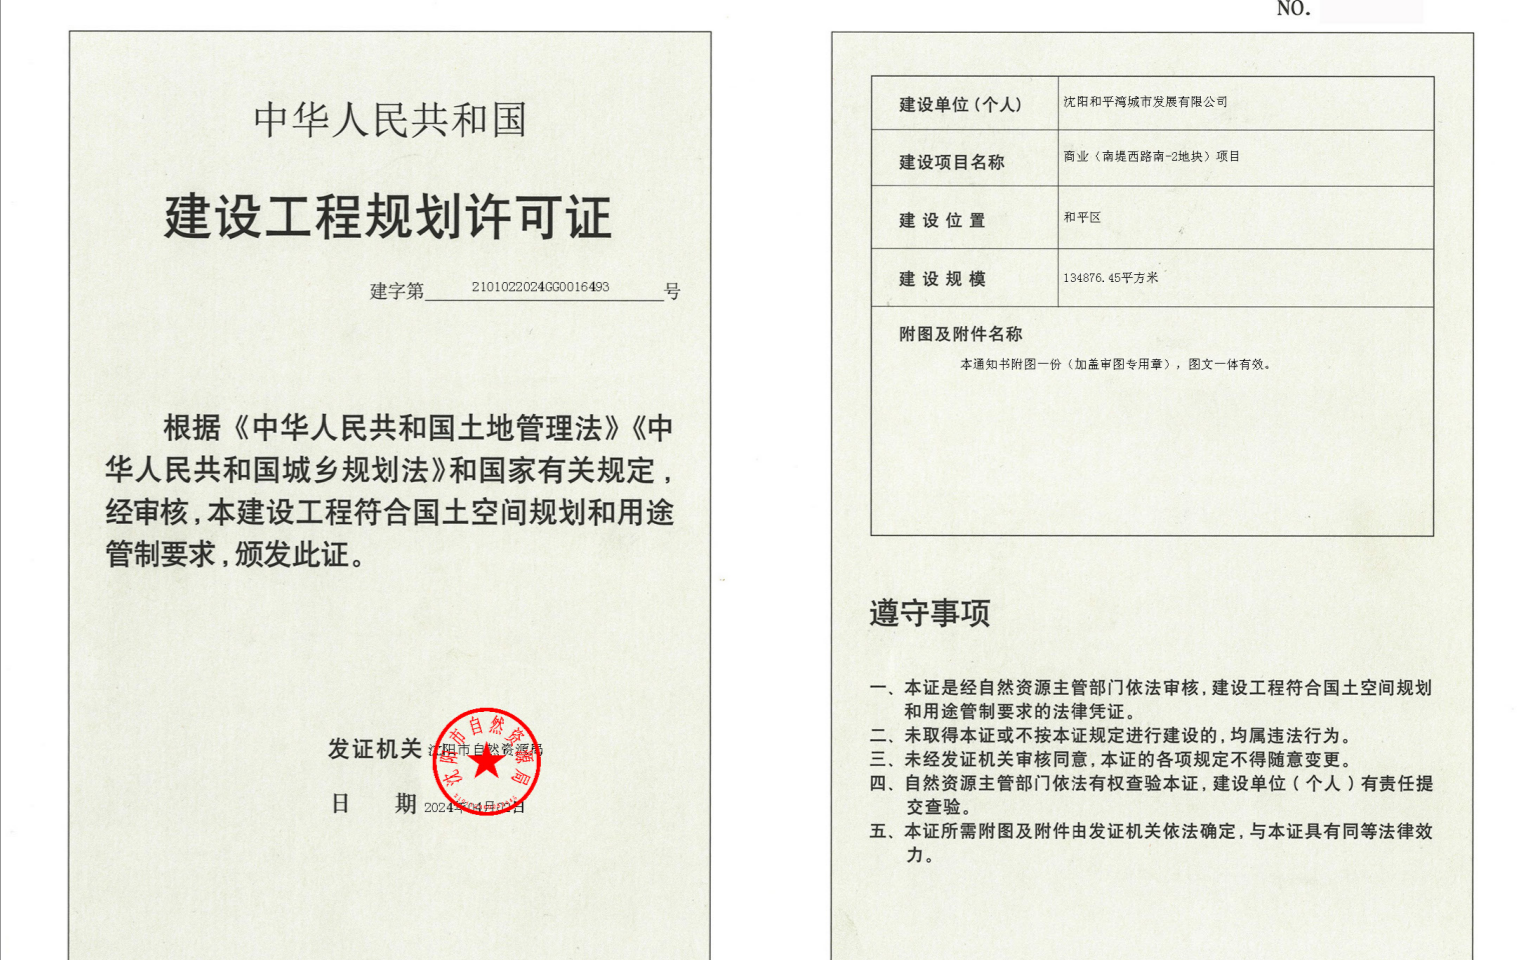

鸟瞰图

