


沈阳市建设工程规划许可批后公告牌

建设工程规划许可证附图（变更）

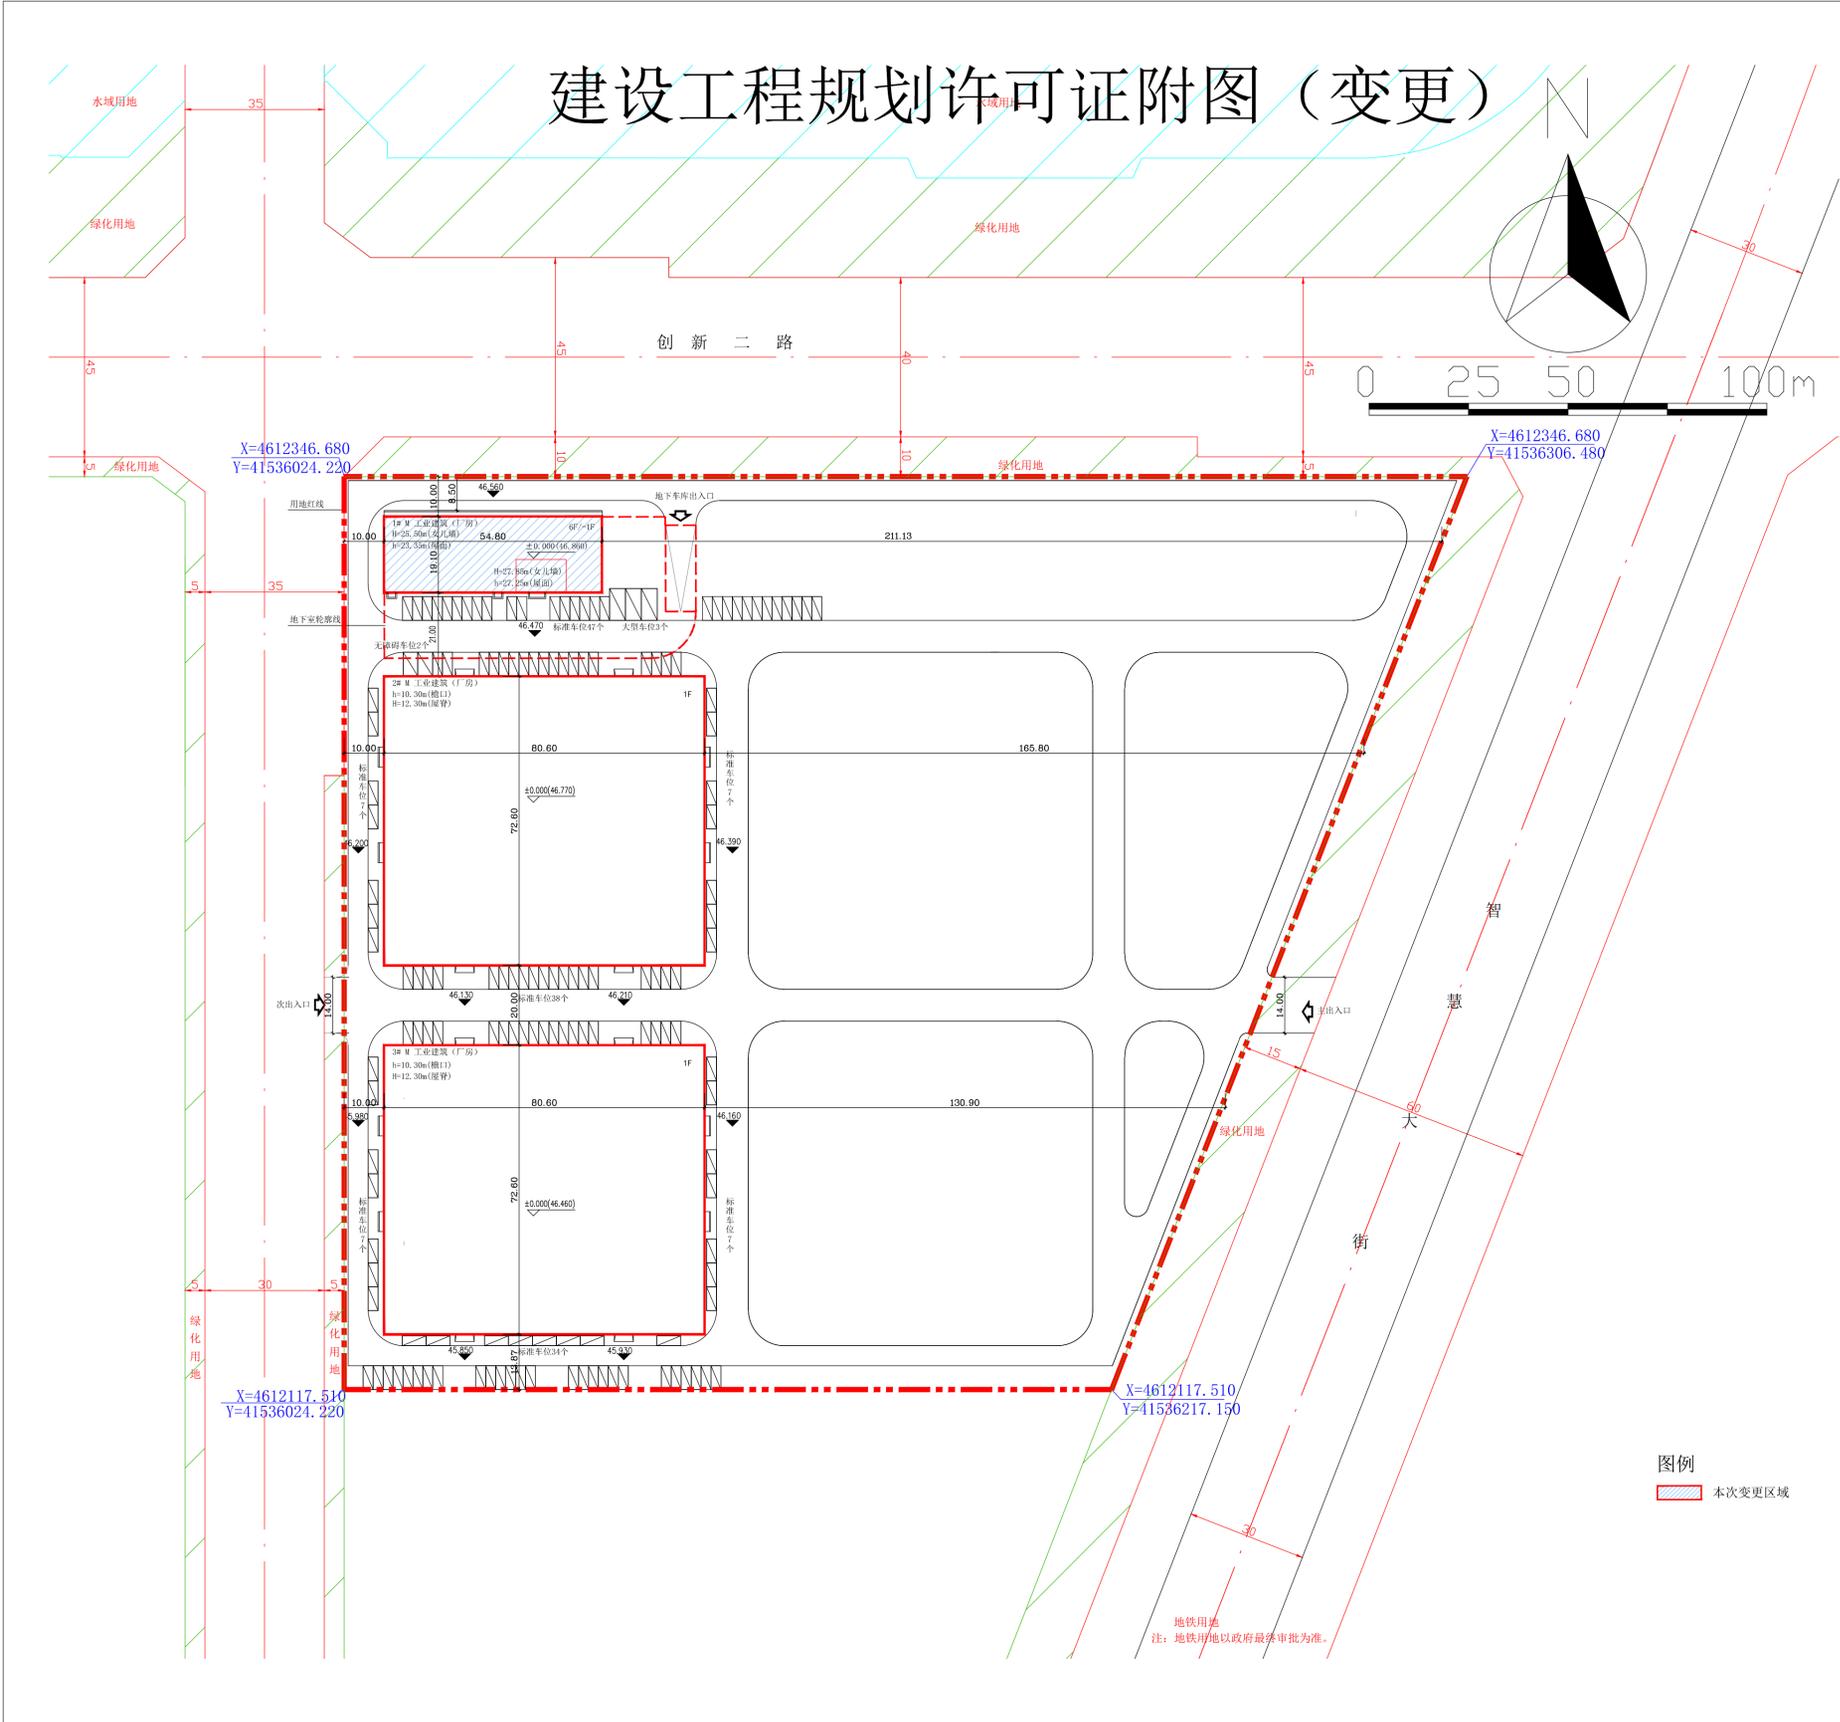

公告信息

沈阳中科增维安信科技有限公司位于沈阳市浑南区小张尔499号的中科产业基地（一期）规划许可变更批后公告

建设工程规划许可证号：浑南建证附更字2024年0015号

发证日期：2024年4月19日

项目名称：中科产业基地（一期）

建设位置：浑南区小张尔499号

联系电话：沈阳市自然资源局, 024-24222956

沈阳中科增维安信科技有限公司, 024-23875555

联系地址：沈阳市浑南区全运路109号（创新天地H座9楼）沈阳市自然资源局浑南分局审批科

公告期限：发证日期起至规划核实合格止

沈阳中科增维安信科技有限公司
沈阳市自然资源局 监制
2024年4月24日





