
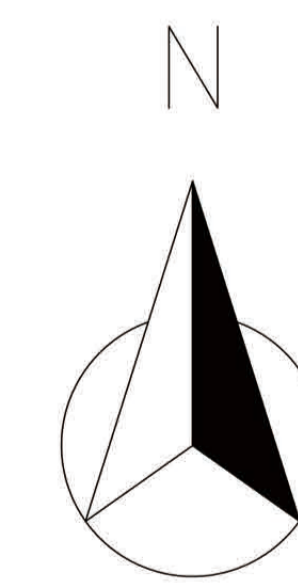


沈阳市建设工程规划许可批后公告牌

建设工程规划许可证附图

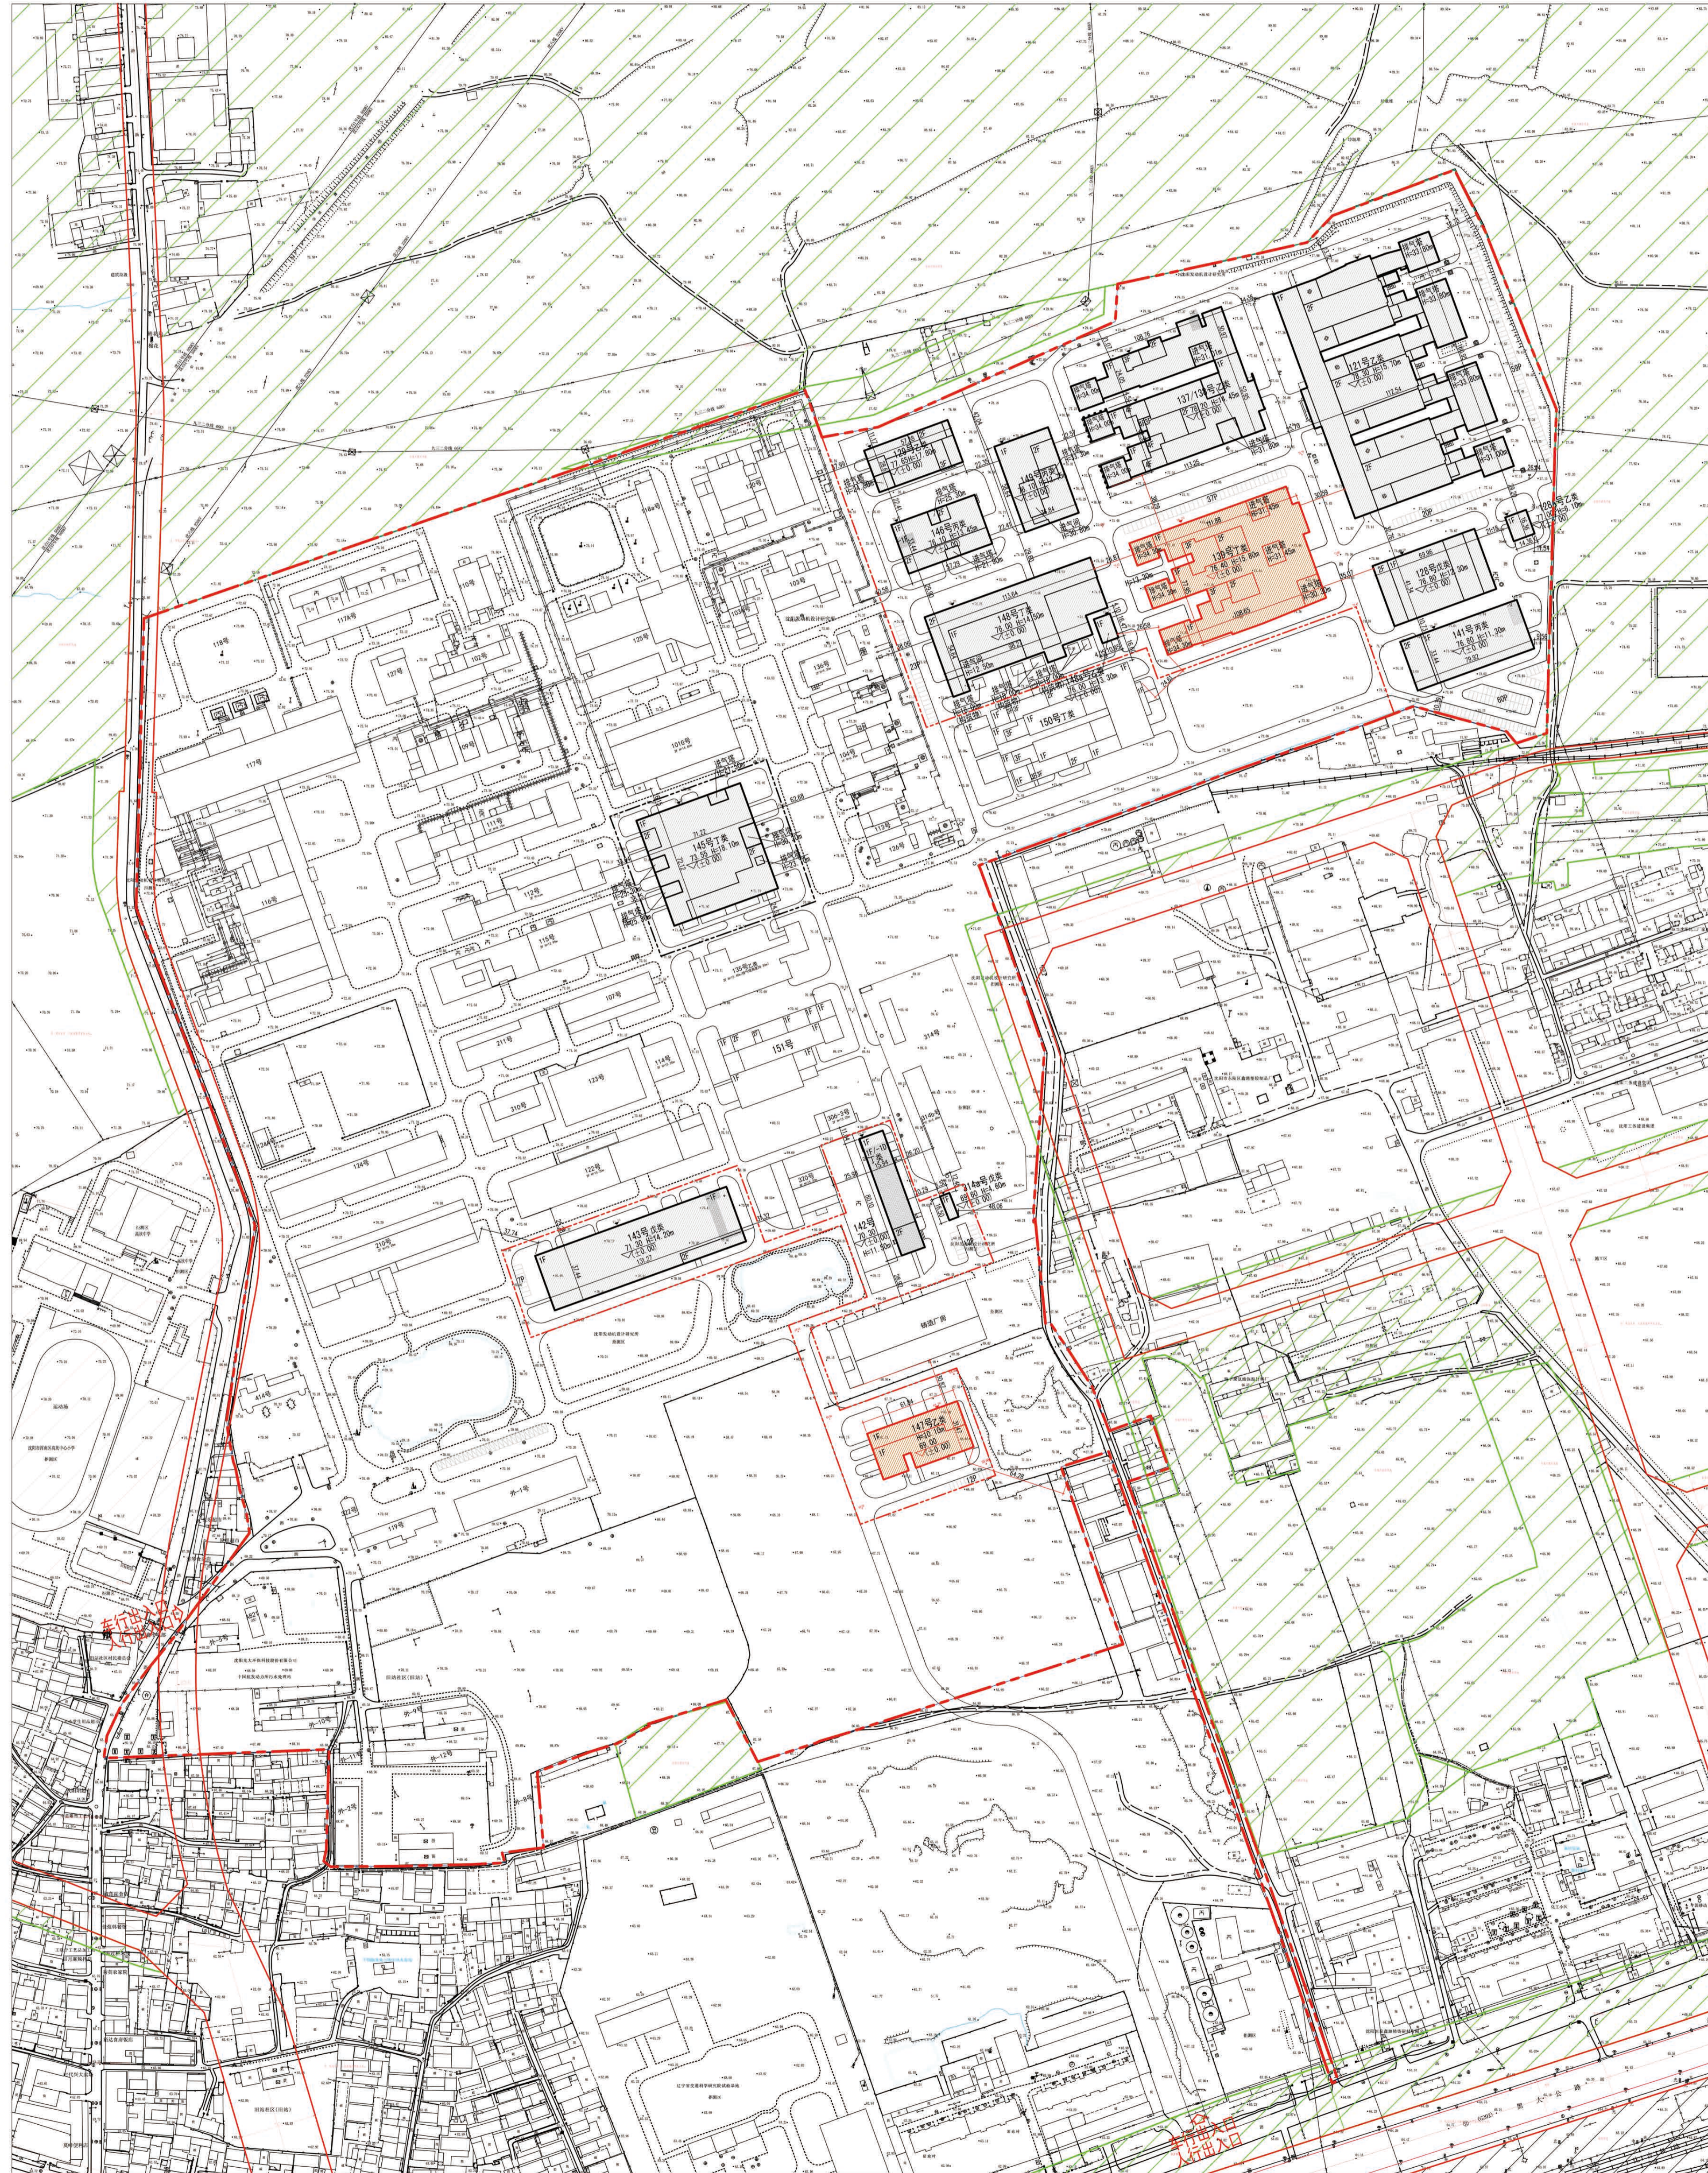

0 25 50 100m

公告信息


中国航发沈阳发动机研究所位于浑南区高坎街道的科研（二期）项目批后公告

建设工程规划许可证号：建字第210112202015003号
建设工程规划许可证内容变更通知书编号：棋建证附更字2024年0003号
变更日期：2024年5月29日
项目名称：科研（二期）
建设位置：沈阳市浑南区高坎街道
建设单位：中国航发沈阳发动机研究所
联系电话：沈阳市自然资源局棋盘山分局，17642059007
中国航发沈阳发动机研究所，024-24281267
联系地址：沈阳市浑南区森林路88号，邮编：110163
公告期限：发证日起至规划核实合格止

中国航发沈阳发动机研究所
沈阳市自然资源局棋盘山分局 监制
2024年5月30日

建设工程规划许可证

LG NO.0071621

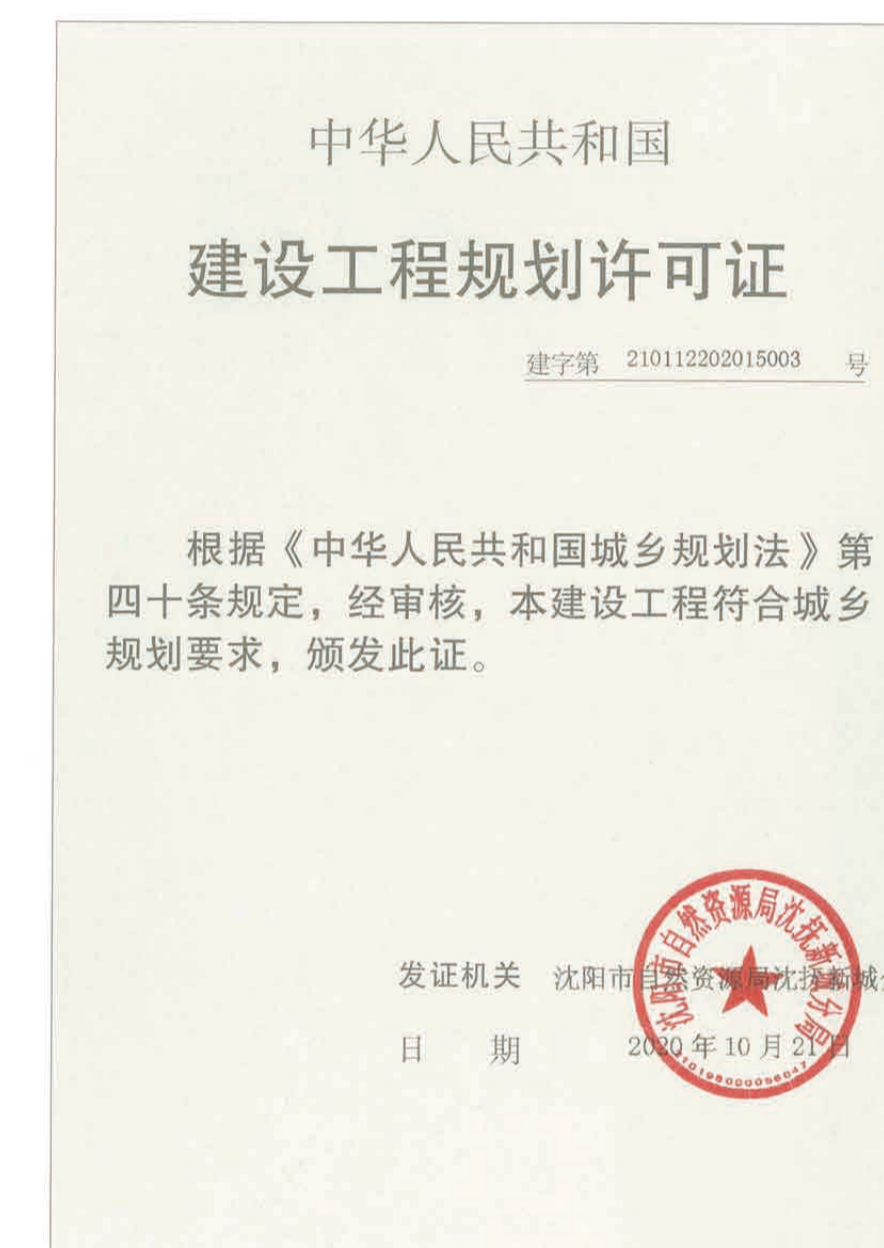

建设单位(个人)	中国航发沈阳发动机研究所
建设项目名称	科研(二期)
建设位置	沈阳市浑南区高坎街道
建设规模	75859.00平方米
附图及附件名称:	1.《建设工程规划许可证》通知书 建字第210112202015003号 2.附图 建字第210112202015003号
遵守事项	一、本证是经城乡规划主管部门依法审核,建设工程符合城乡规划要求的法律凭证。 二、未取得本证不得擅自进行建设,均属违法建设。 三、未经发证机关许可,本证的各项规定不得擅自变更。 四、城乡规划主管部门依法有权查验本证,建设单位(个人)有责任接受查验。 五、本证所需附图与附件由发证机关依法确定,与本证具有同等法律效力。

鸟瞰图

