


沈阳市建设工程规划许可批前公示板

规划设计方案总平面图

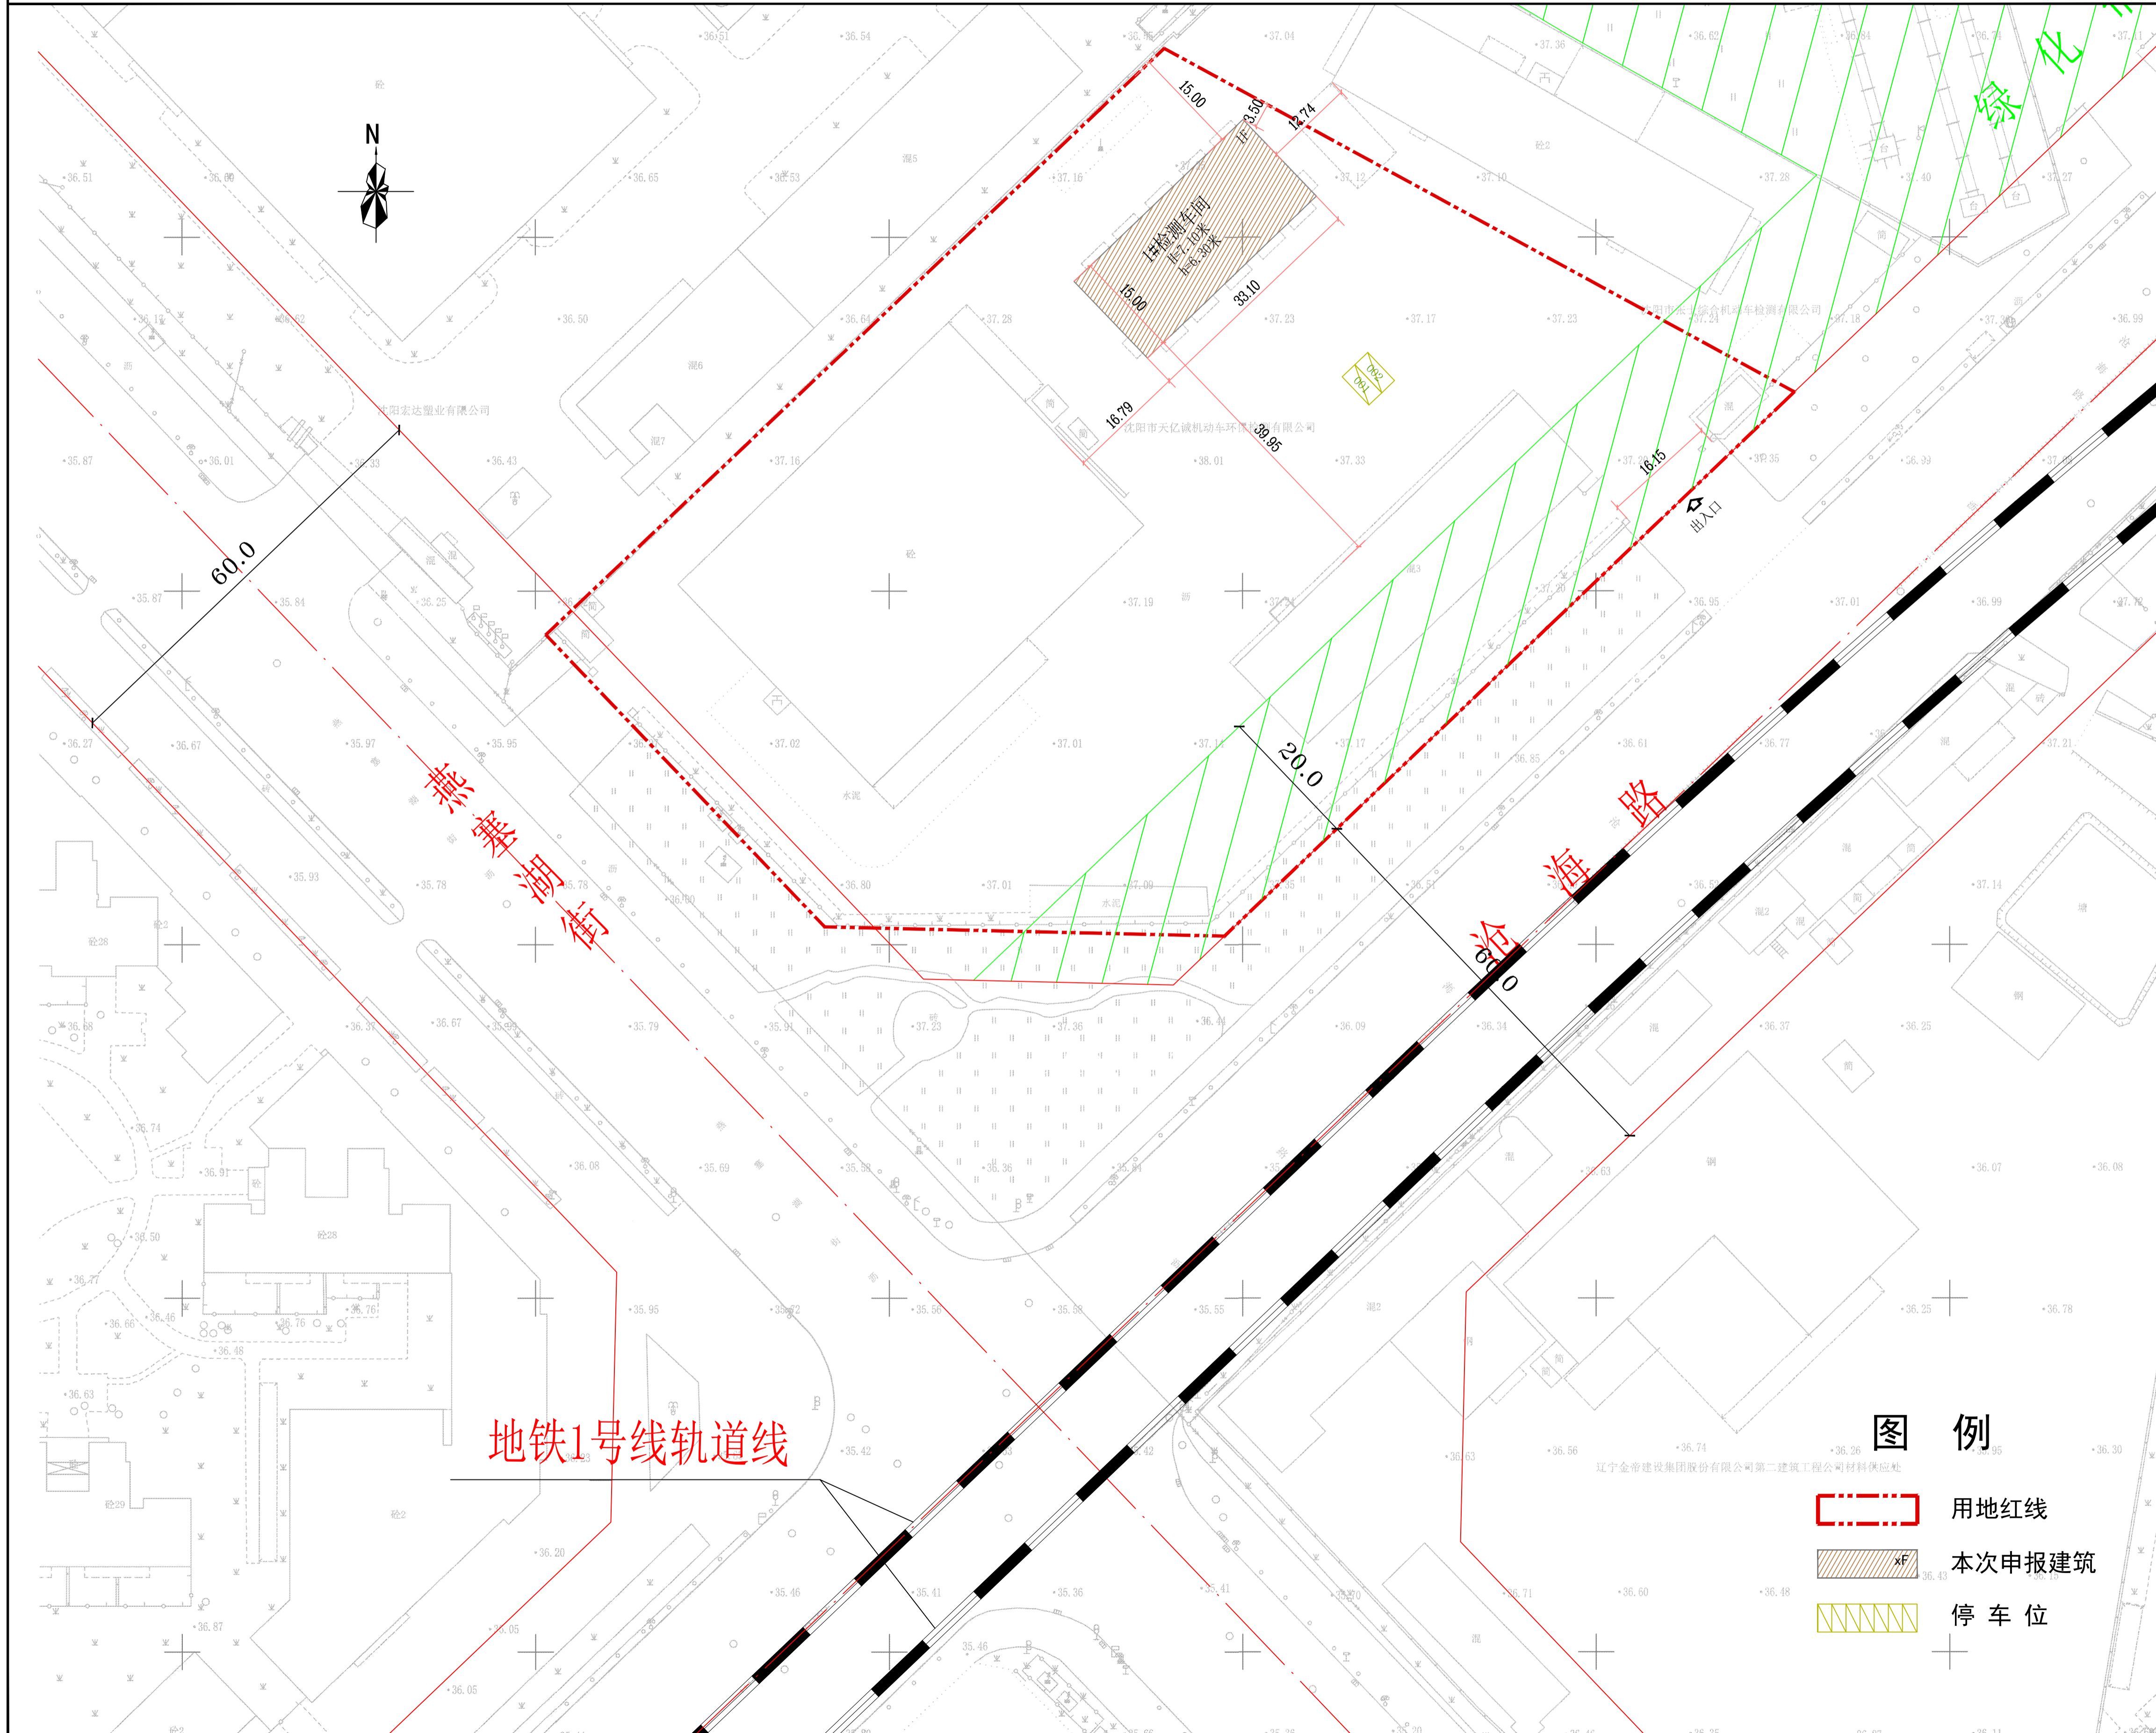

公示信息

沈阳东大信息技术有限公司位于沈阳经济技术开发区燕塞湖街7号的1#检测车间项目规划批前公示

沈阳东大信息技术有限公司位于沈阳经济技术开发区燕塞湖街7号的1#检测车间项目，用地面积12373.77平方米，本次申报建筑面积496.50平方米。

建设单位现已委托设计单位按照相关技术标准和规范完成建设工程规划设计方案，现予以公示并公开征求意见。

1、公示及收集意见日期：2024年9月18日——2024年9月26日（7个工作日）

2、利害关系人可在公示有效期内通过以下途径咨询或提出意见：

①咨询电话：

审批部门：沈阳市自然资源局经济技术开发区分局，024-25375039；

建设单位：沈阳东大信息技术有限公司，13998163065；

设计单位：沈阳祺鹏集团有限公司，024-25818747；

②信函请邮寄至：沈阳经济技术开发区中央大街21甲5号，工程建设专区综合受理窗口收（请注明“规划公示”字样）。

③电子邮箱：zrzyjkfjjspk-txq@shenyang.gov.cn

3、反馈意见请注明联系人真实姓名、电话、地址等信息；如因信息不完整或不真实导致无法核对相关情况的，视为无效意见。

4、本方案涉及的利害关系人依法享有听证权。

沈阳市自然资源局经济技术开发区分局

2024年9月18日

主要经济技术指标

名称：沈阳东大信息技术有限公司		名称：沈阳东大信息技术有限公司	
建设地点	项目地址	设计单位	设计等级（建筑、规划）
联系人	付世全	联系人	王彪
联系电话	13998163065	资质证书号	23210696
总建筑面积 (m ²)	496.50	地上 (m ²)	496.50
地上 (m ²)	0.00	地下 (m ²)	0.00
容积率	0.00	建筑密度 (%)	4.01
计容建筑面积 (m ²)	496.50	绿地率 (%)	0.00
地上 (m ²)	496.50	地下 (m ²)	0.00
地下 (m ²)	0.00	停车位	1
生产面积 (m ²)	496.50	停车位 (个)	2
地上建筑面积 (m ²)	496.50	总建筑面积 (m ²)	496.50
地上建筑面积 (m ²)	496.50	总建筑面积 (m ²)	496.50
地下建筑面积 (m ²)	0.00	总建筑面积 (m ²)	496.50
其他 (可拆) 面积 (m ²)	0.00	总建筑面积 (m ²)	496.50

鸟瞰图

