
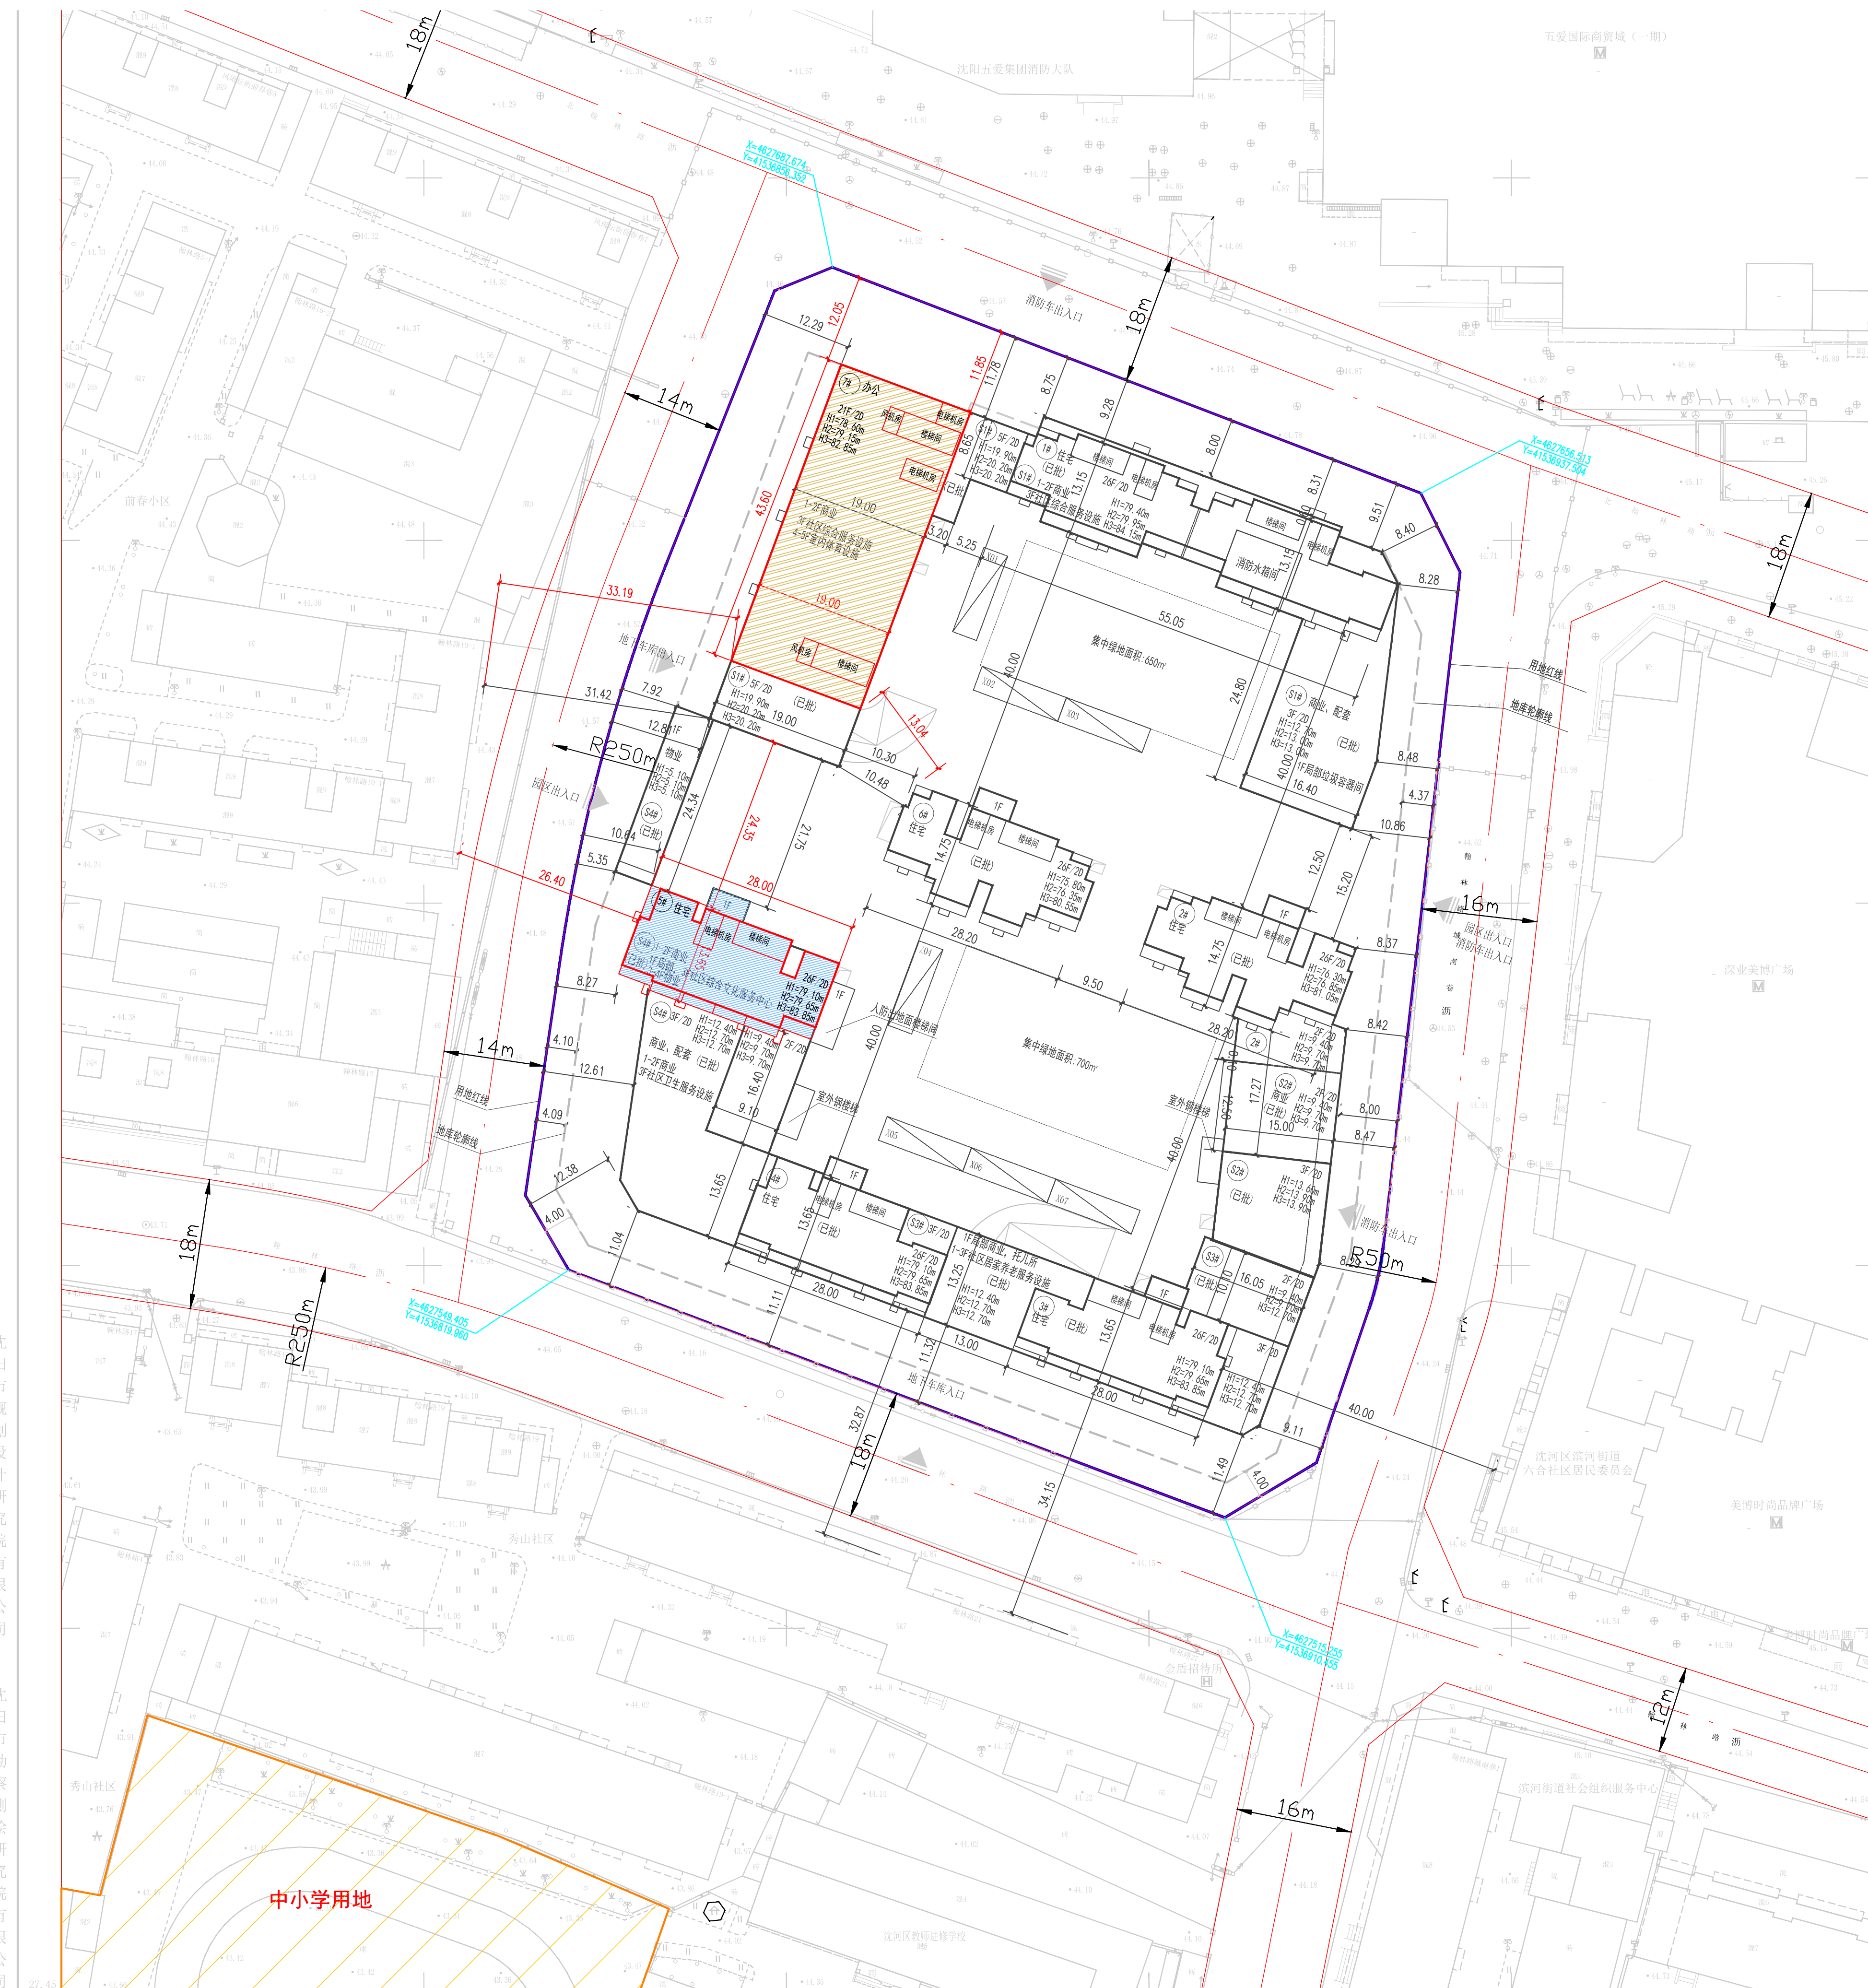


沈阳市建设工程规划许可批后公示牌

二期建设工程规划许可证附图

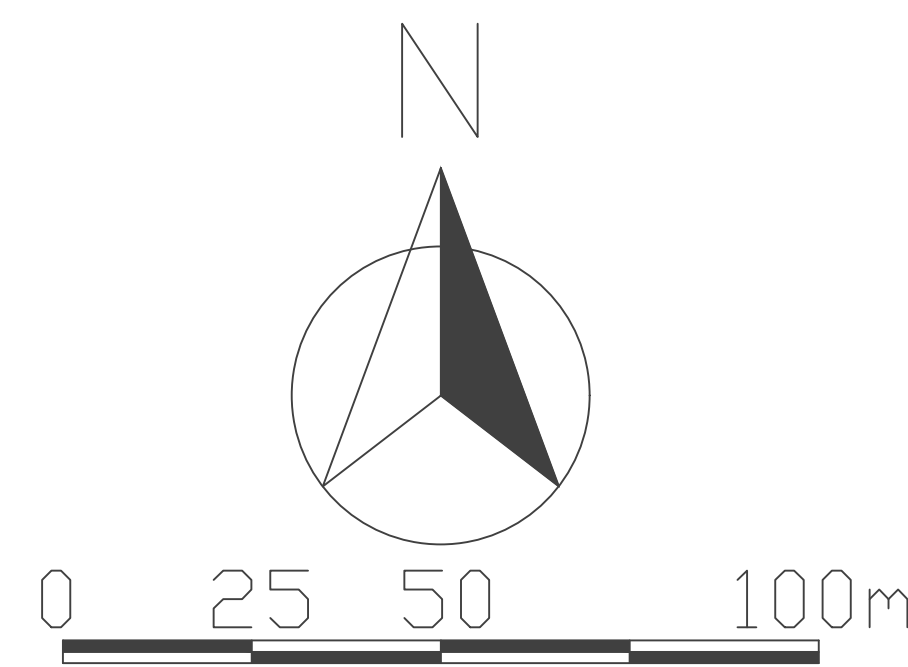

公示信息

沈阳深业泰富（沈阳）实业有限公司
位于沈河区翰林路18号地块的居住、商业项目二期规划许可批后公示

建设工程规划许可证号：建字第2101032024G00035413号
发证日期：2024.09.17
项目名称：居住、商业（二期）
建设位置：沈河区，翰林路
建设单位：深业泰富（沈阳）实业有限公司
公示期限：即日起至该项目规划核实合格止。
联系电话：沈阳市自然资源局沈河分局，024-24161605
深业泰富（沈阳）实业有限公司，024-24805148
联系地址：沈阳市沈河区万柳塘路107号，邮编：110015

深业泰富（沈阳）实业有限公司
沈阳市自然资源局 监制
2024年09月19日

建设工程规划许可证

中华人民共和国
建设工程规划许可证
建字第 2101032024G00035413 号

根据《中华人民共和国土地管理法》《中华人民共和国城乡规划法》和国家有关规定，经审核，本建设工程符合国土空间规划和用途管制要求，颁发此证。

发证机关：[Red Seal]
日期：2024.09.17

建设单位(个人)	深业泰富(沈阳)实业有限公司
建设项目名称	翰林·悦庭(二期)
建设位置	沈河区翰林路
建设规模	20719.20平方米
附图及附件名称	总平面图、日照、日照分析、消防审核意见书、人防审核意见书、人防工程竣工验收合格证、人防工程竣工验收合格证、人防工程竣工验收合格证、人防工程竣工验收合格证

遵守事项

- 一、本证须经自然资源主管部门依法审核，建设工程符合国土空间规划和用途管制要求后方可建设。
- 二、未取得本证或未按本证规定进行建设的，均属违法行为。
- 三、未经发证机关审核同意，本证的各项规定不得随意变更。
- 四、自然资源主管部门有权依法监督检查，建设单位(个人)有义务接受监督检查。
- 五、本证所需附图及附件由发证机关依法确定，与本证具有同等法律效力。

鸟瞰图

