
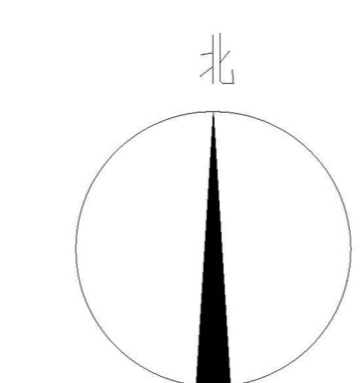


沈阳市建设工程规划许可批后公告牌

建设工程规划许可证附图

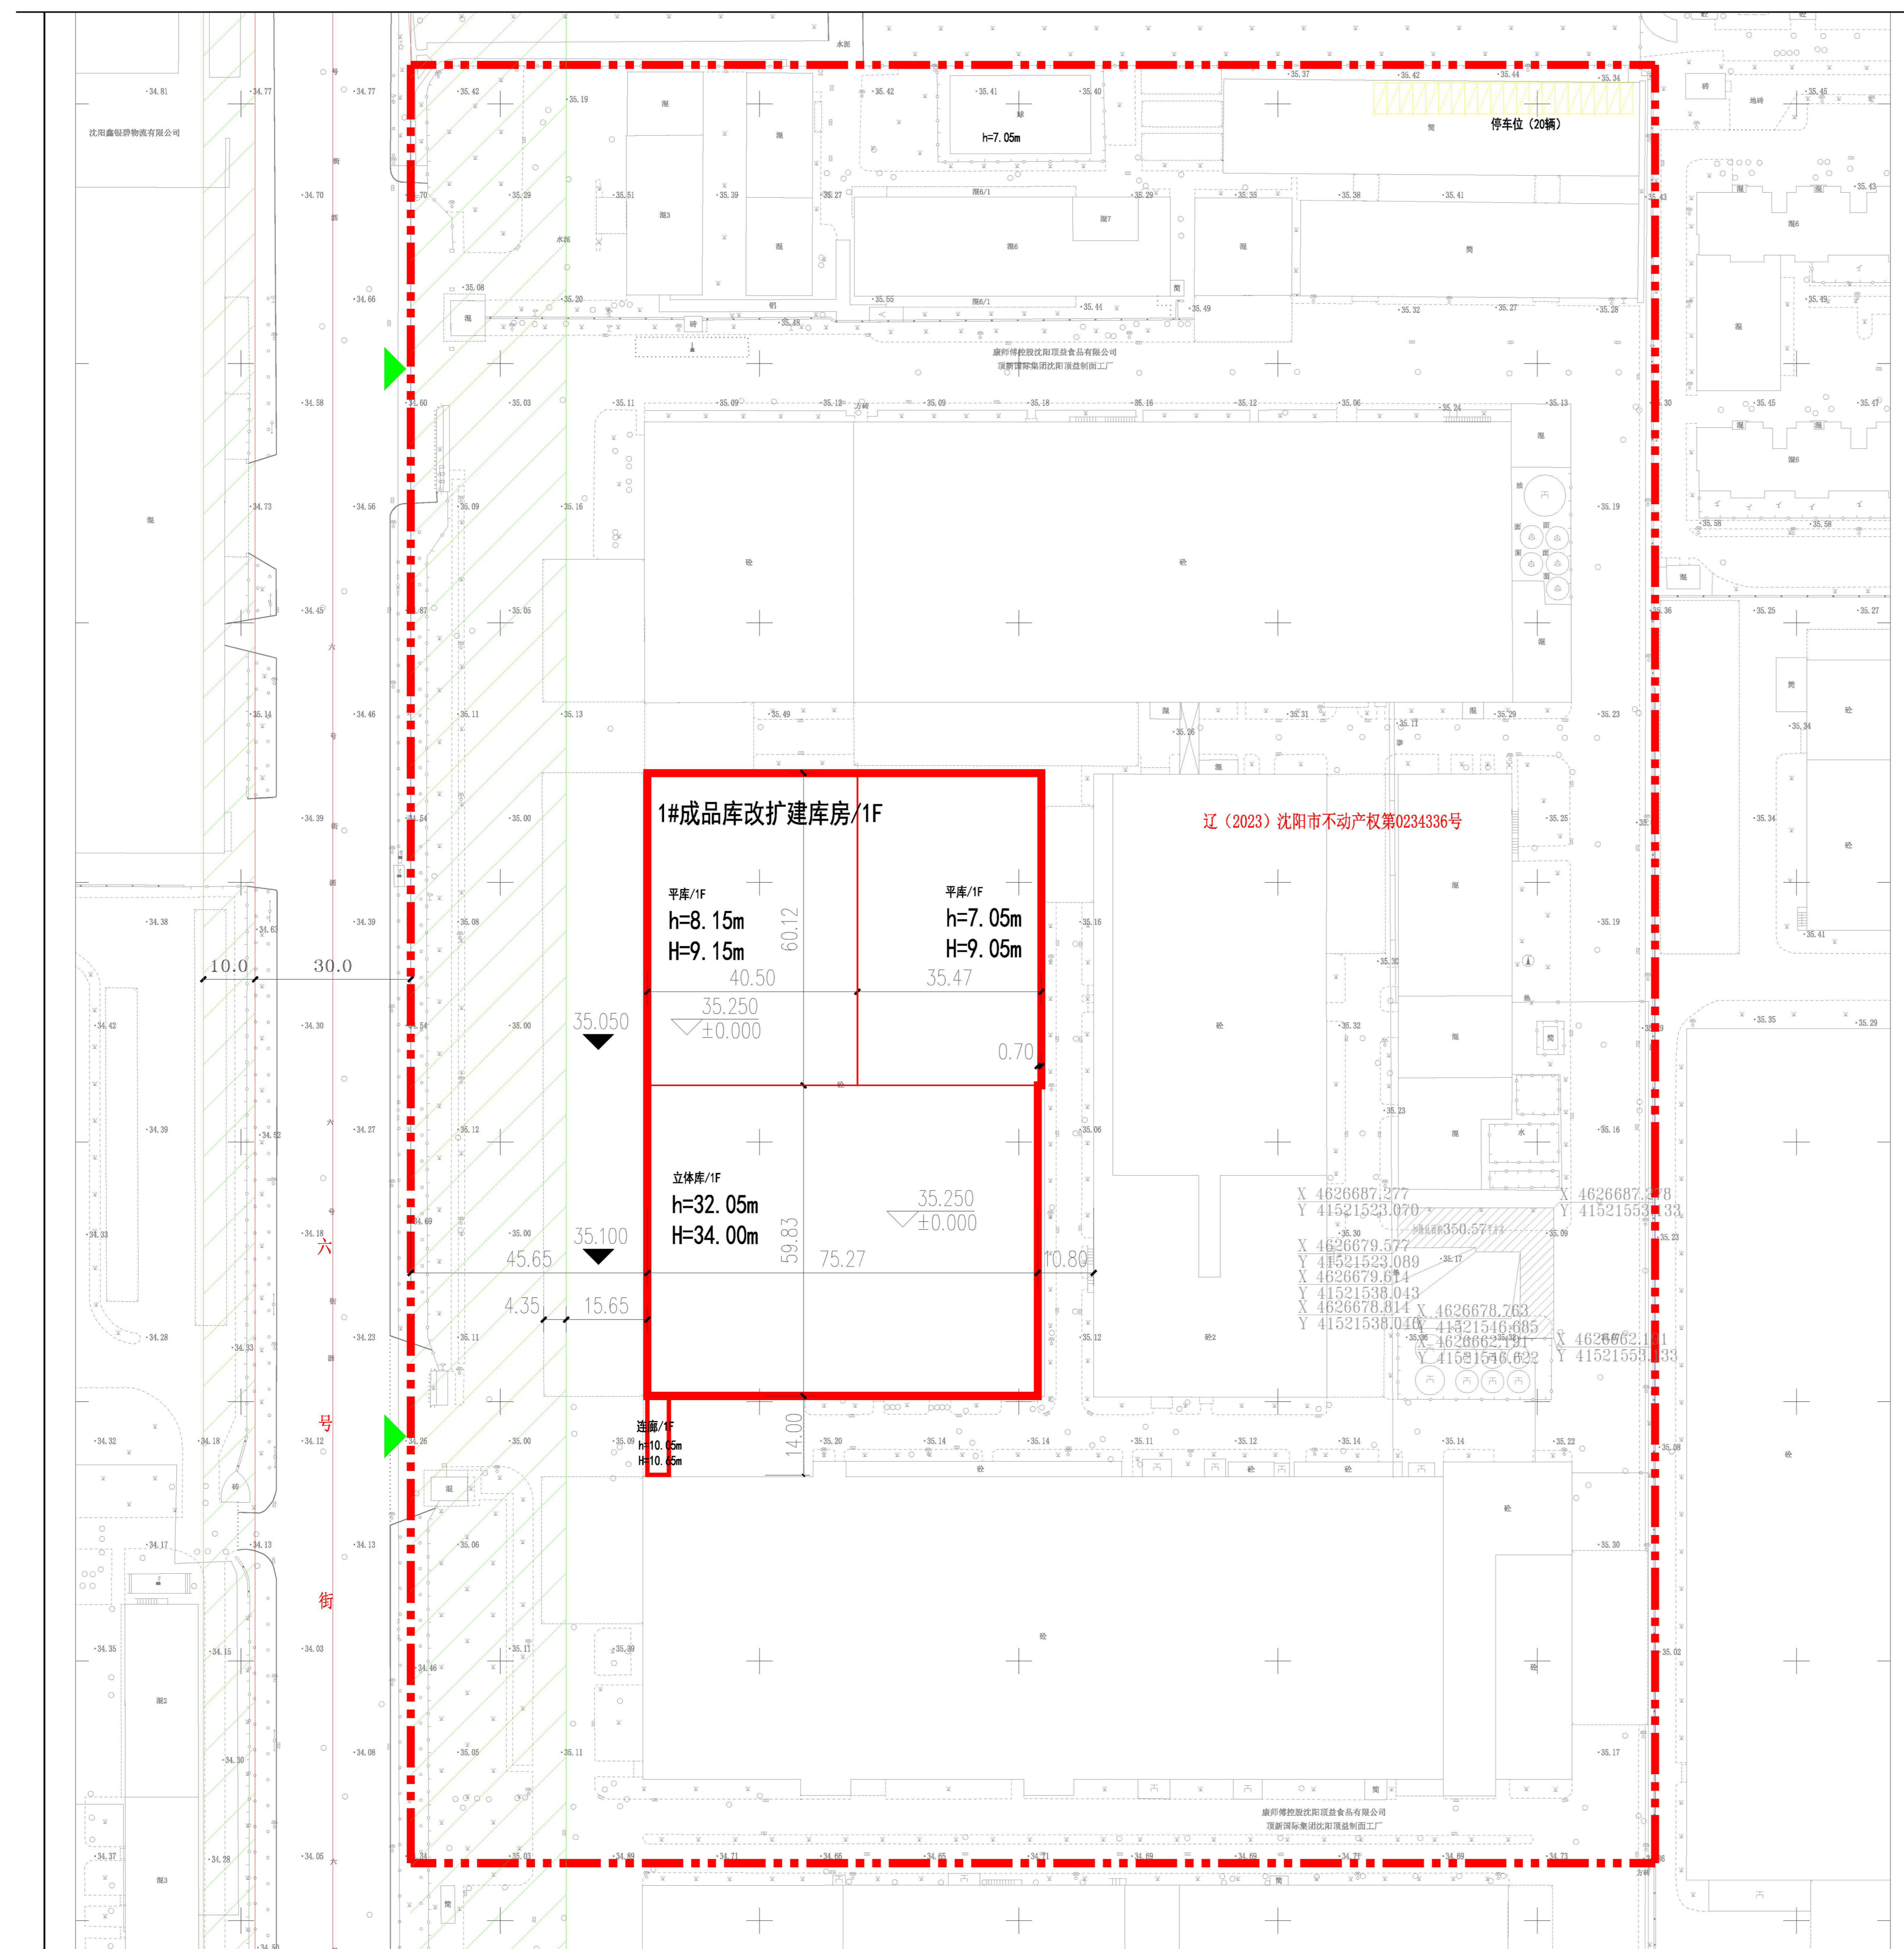

总平面图 1:500

公告信息

沈阳顶益食品有限公司位于沈阳经济技术开发区六号街5号的工业（沈阳顶益成品库改扩建项目）建设工程规划许可批后公告

建设工程规划许可证号：建字第2101062024GG0104444号

发证日期：2024年9月27日

项目名称：工业（沈阳顶益成品库改扩建项目）

建设位置：沈阳经济技术开发区六号街5号

建设单位：沈阳顶益食品有限公司

联系电话：沈阳市自然资源局经济技术开发区分局，024-25375039

沈阳顶益食品有限公司，13940394391

联系地址：沈阳经济技术开发区中央大街21甲5号，工程建设专区综合受理窗口收（请注明“规划公示”字样）

公告期限：发证日起至规划核实合格止

沈阳顶益食品有限公司
沈阳市自然资源局经济技术开发区分局 监制
2024年9月29日

中华人民共和国 建设工程规划许可证

建字第 2101062024GG0104444 号

根据《中华人民共和国土地管理法》《中华人民共和国城乡规划法》和国家有关规定，经审核，本建设工程符合国土空间规划和用途管制要求，颁发此证。

发证机关
日期 2024.09.27

NO.

建设单位(个人)	沈阳顶益食品有限公司
建设项目名称	工业（沈阳顶益成品库改扩建项目）
建设位置	沈阳经济技术开发区六号街5号
建设规模	9155.62平方米
附图及附件名称	本项目规划图、图（规划审批图），附文一律存档。

遵守事项

- 一、本证是经自然资源主管部门依法审核，建设工程符合国土空间规划和用途管制要求的法律凭证。
- 二、未取得本证或不按本证规定进行建设的，均属违法行为。
- 三、未经发证机关审核同意，本证的各项规定不得随意变更。
- 四、自然资源主管部门依法有权查验本证，建设单位（个人）有责任提交变更。
- 五、本证所需附图及附件由发证机关依法确定，与本证具有同等法律效力。

