
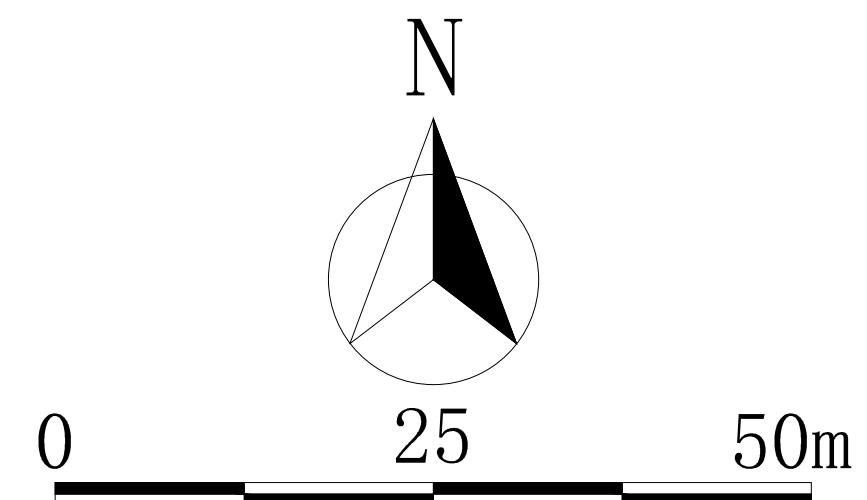


沈阳市建设工程规划许可批后公告牌

建设工程规划许可证附图

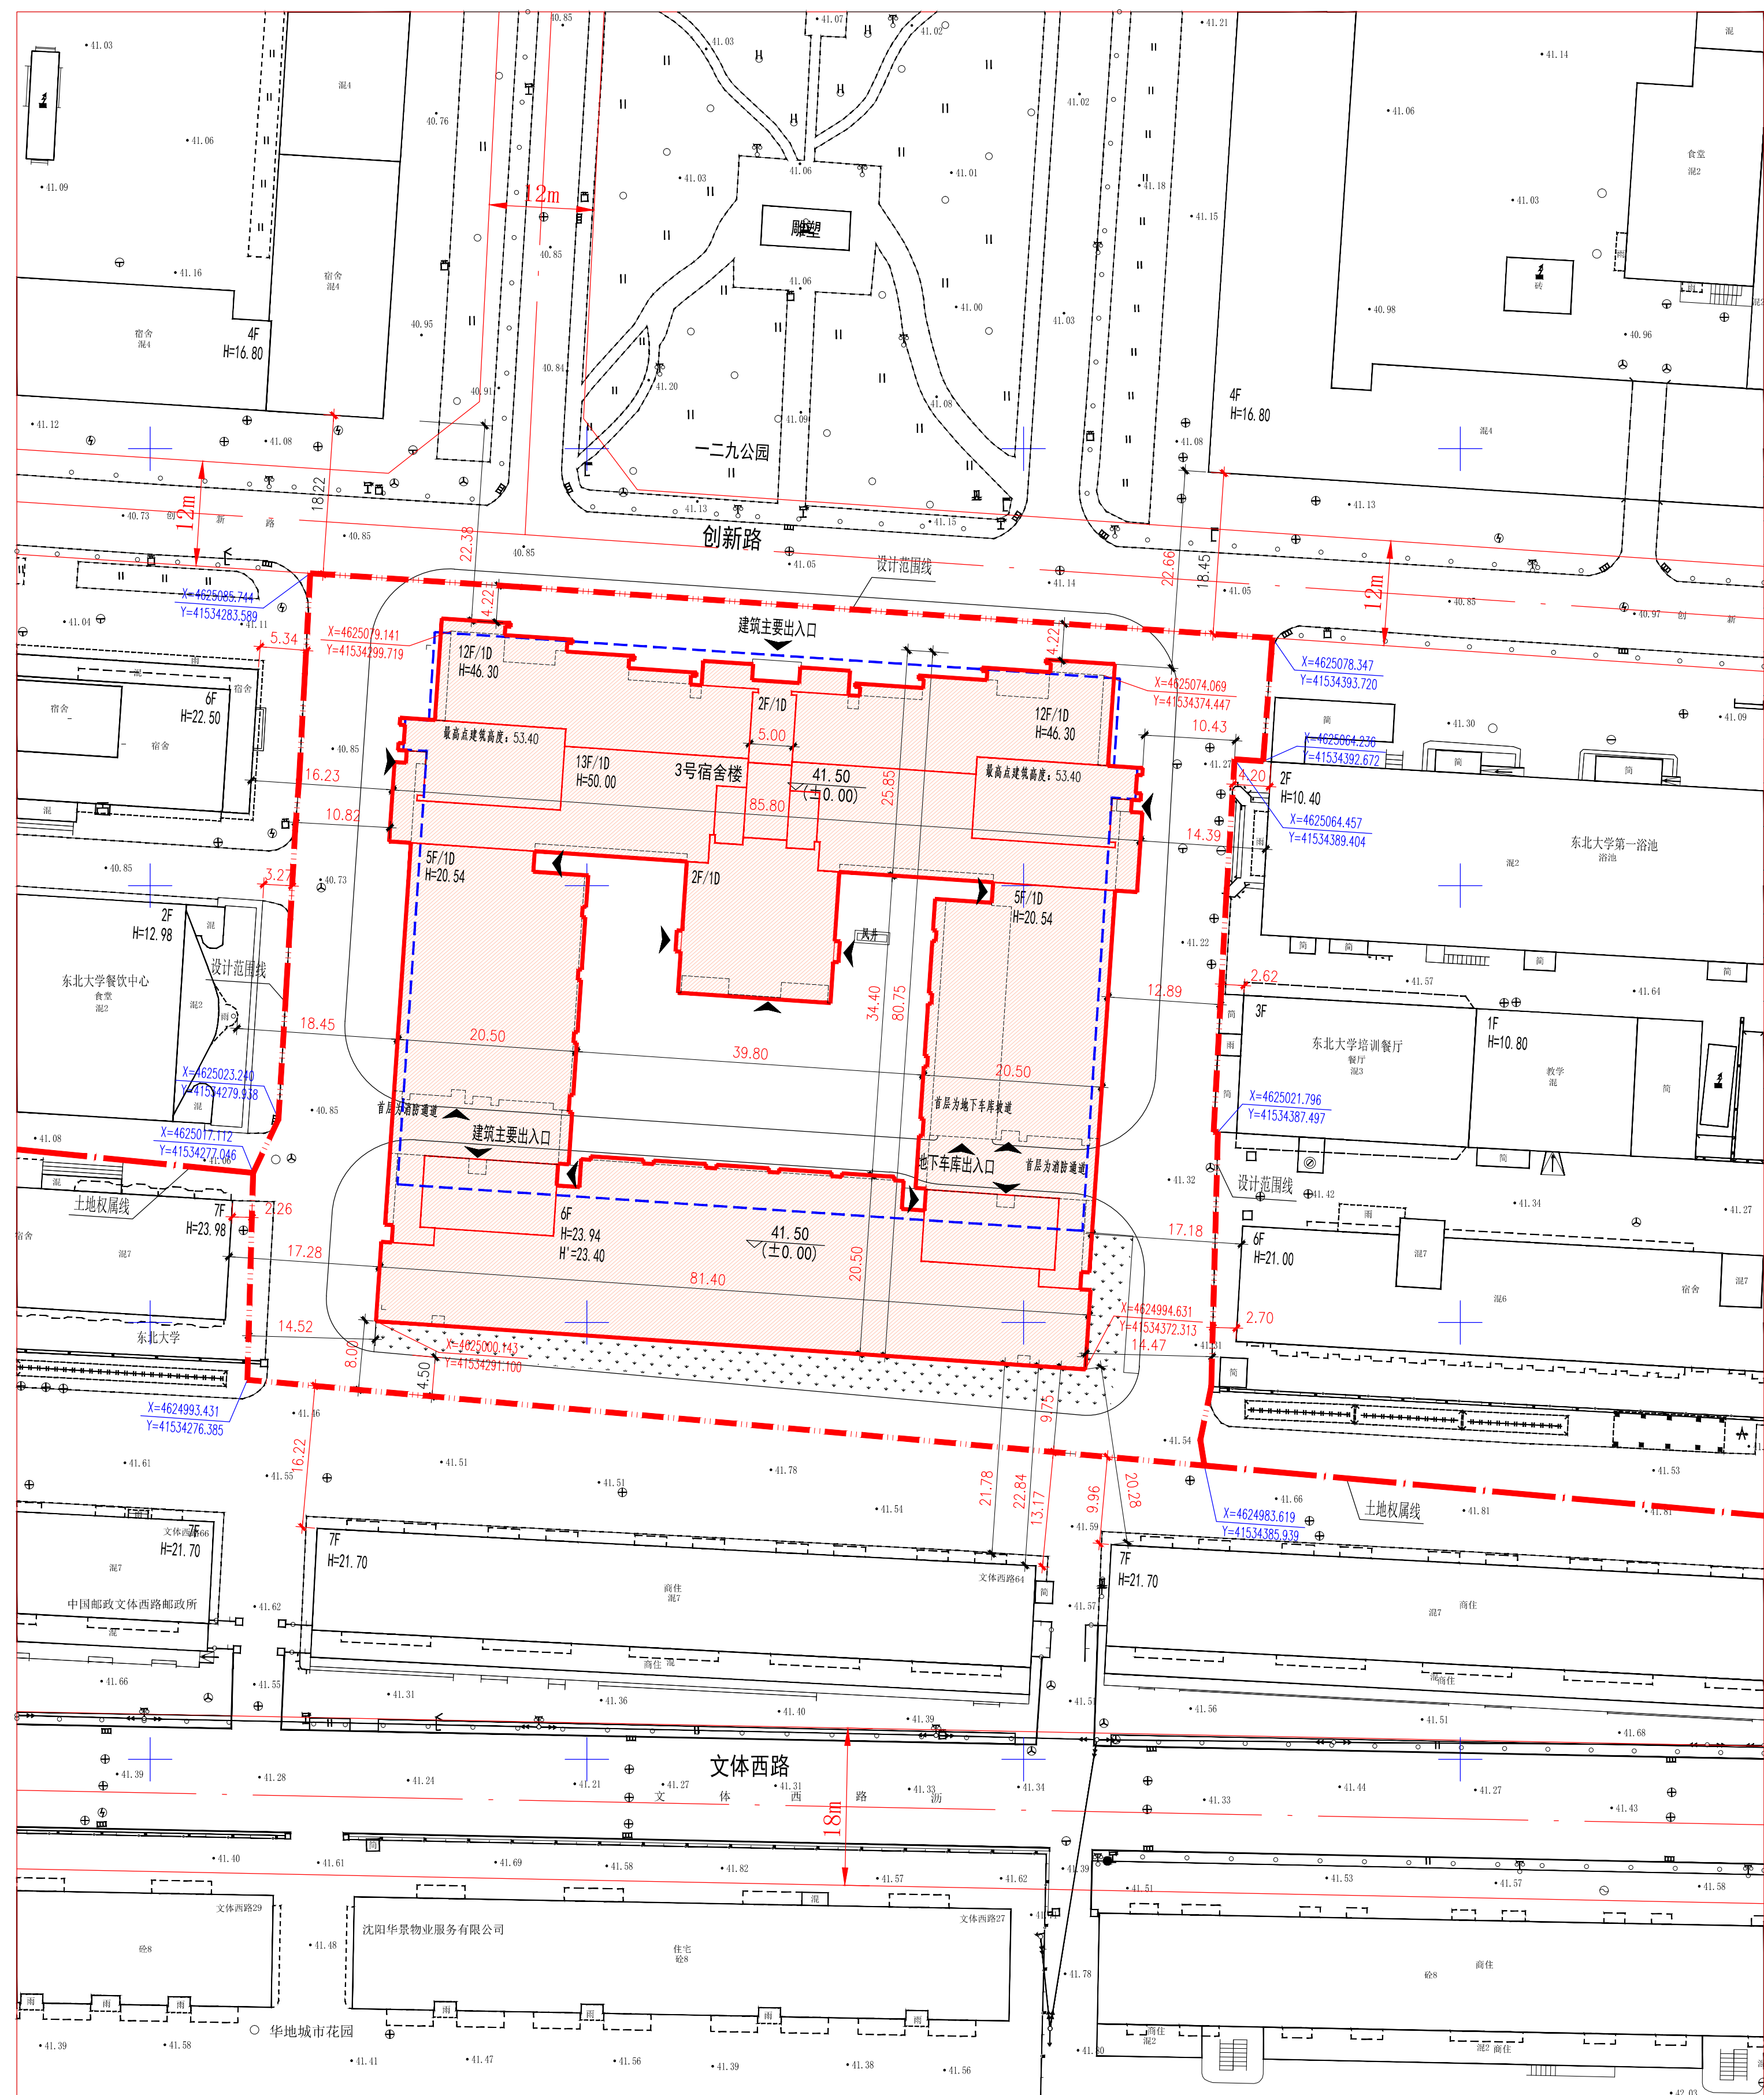

图例

用地界线	---	线宽 1.2mm
规划建设用地边线	---	线宽 1.2mm
新建建筑物	□	线宽 0.8mm
现状建筑物	□	线宽 0.4mm
建设用地折点坐标	X=4624983.619 Y=41534385.939	线宽 0.3mm
建筑层数	13F	黑体 高3mm
建筑高度	H=50.00	黑体 高3mm
现状地下室轮廓线	---	线宽 0.4mm
出入口	▽	线宽 0.3mm
新建建筑物填充	▨	线宽 0.6mm
新建建筑分层线	□	线宽 0.4mm
新建建筑物屋顶分界线	□	线宽 0.3mm
H=23.94	室外地坪-0.30至女儿墙	
H'=23.40	室外地坪最低点-0.30至屋面面层	

公告信息

东北大学东北大学南湖校区3号学生宿舍项目批后公告
建设工程规划许可证号：建字第2101022024GG0036449号
发证日期：2024.11.8
项目名称：东北大学南湖校区3号学生宿舍
建设位置：沈阳市和平区文化路3号巷11号
建设单位：东北大学
联系电话：沈阳市自然资源局和平分局,024-23251742
东北大学, 024-83681193
联系地址：沈阳市和平区嘉兴街7号, 邮编：110006
公告期限：发证日期起至规划核实合格止

东北大学
沈阳市自然资源局和平分局 监制
2024年11月8日

建设工程规划许可证

中华人民共和国
建设工程规划许可证
建字第 2101022024GG0036449 号

建设单位(个人): 东北大学
建设项目名称: 东北大学南湖校区3号学生宿舍
建设位置: 沈阳市和平区文化路3号巷11号
建设规模: 6000.00平方米
附图及附件名称: 本规划许可证(含: 勘验报告等文件); 图二-一份(含: 勘验报告)

根据《中华人民共和国土地管理法》《中华人民共和国城乡规划法》和国家有关规定, 经审核, 本建设工程符合国土空间规划和用途管制要求, 颁发此证。

发证机关: 沈阳市自然资源局和平分局
日期: 2024.11.8

遵守事项
一、本证是自然资源主管部门依法审核, 建设工程符合国土空间规划和用途管制要求的法律凭证。
二、未取得本证或未按本证规定进行建设的, 均属违法建设。
三、本证发证后, 建设单位不得擅自改变建设内容, 不得擅自变更建设规模。
四、自然资源主管部门依法有权监督检查, 建设单位(个人)有义务接受监督检查。
五、本证所需附图及附件由发证机关依法确定, 与本证具有同等法律效力。

鸟瞰图

