
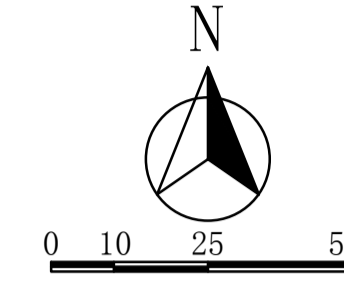


沈阳市建设工程规划许可批后公告牌

建设工程规划许可证附图

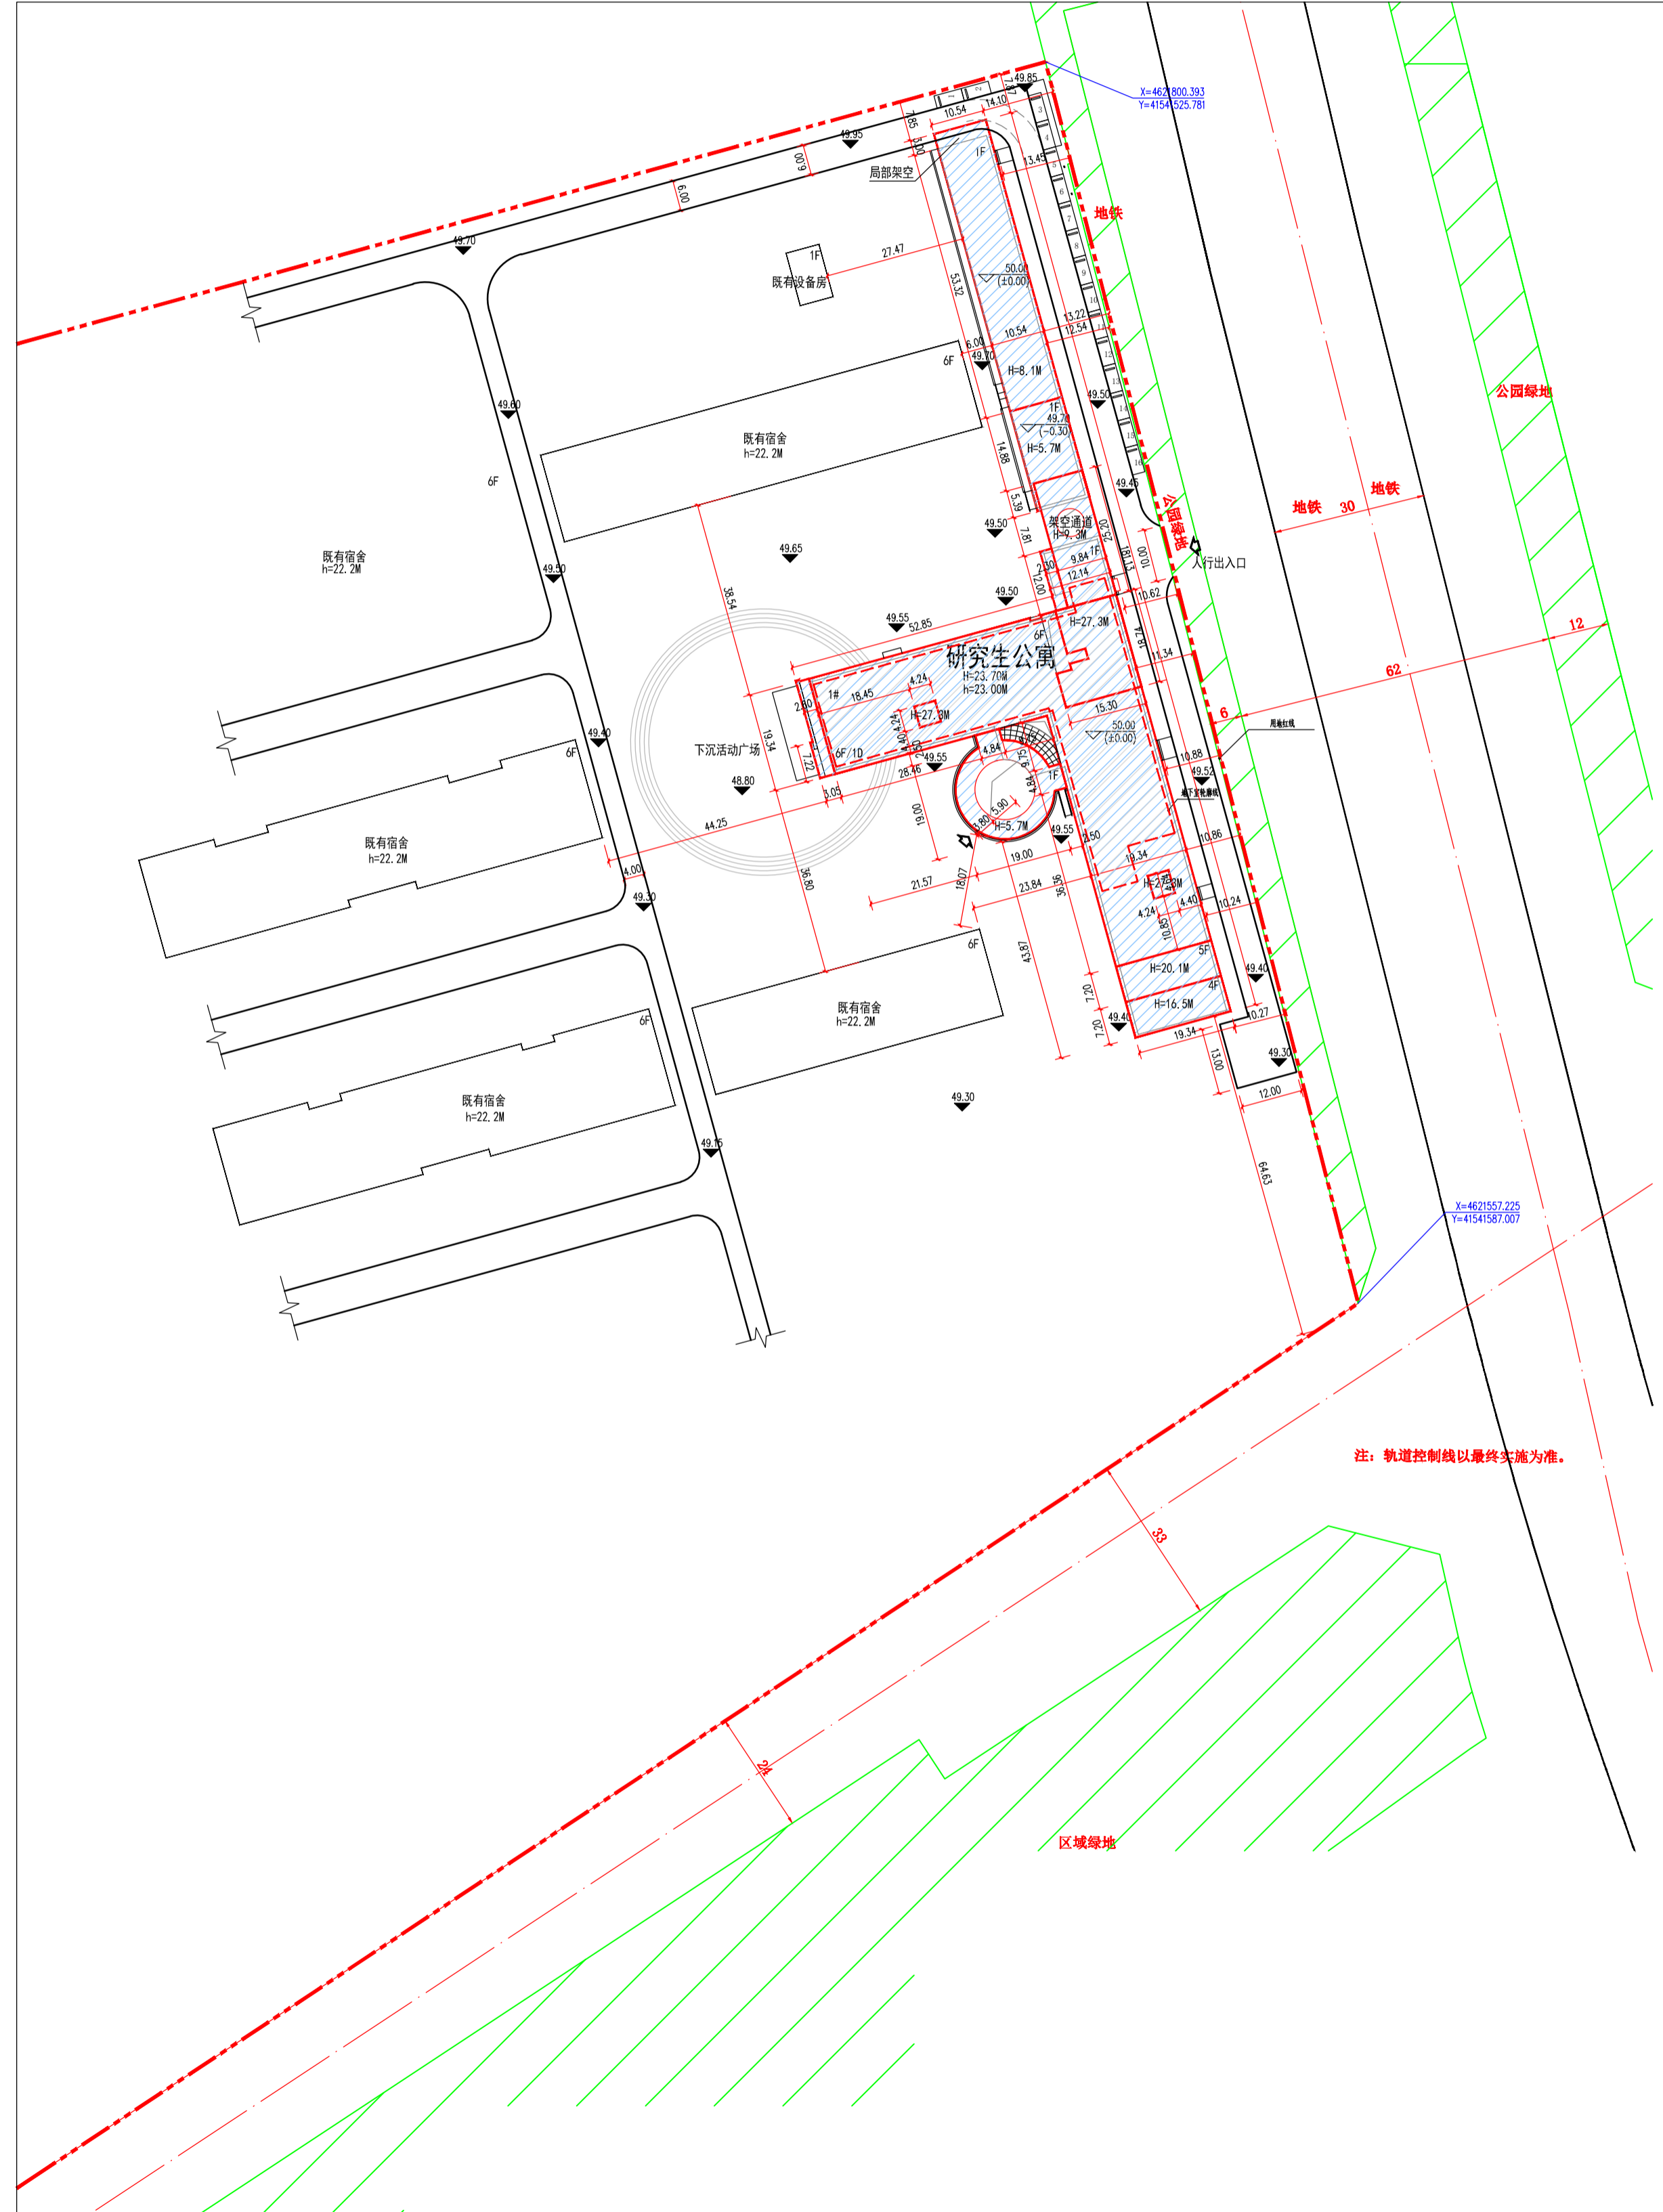

公告信息

沈阳理工大学位于沈阳市浑南区南屏中路6号的沈阳理工大学新建研究生公寓项目规划许可批后公告

建设工程规划许可证：建字第2101122024GG0119464号

发证日期：2024.12.3

项目名称：沈阳理工大学新建研究生公寓项目

建设位置：浑南区南屏中路6号

建设单位：沈阳理工大学

联系电话：沈阳市自然资源局，024-24820955


沈阳理工大学，13909889667

联系地址：沈阳市浑南区全运路109号(创新天地H座9楼)沈阳市自然资源局浑南分局审批科

公告期限：发证日期至规划核实合格止

沈阳理工大学
沈阳市自然资源局 监制
2024年12月12日

建设工程规划许可证

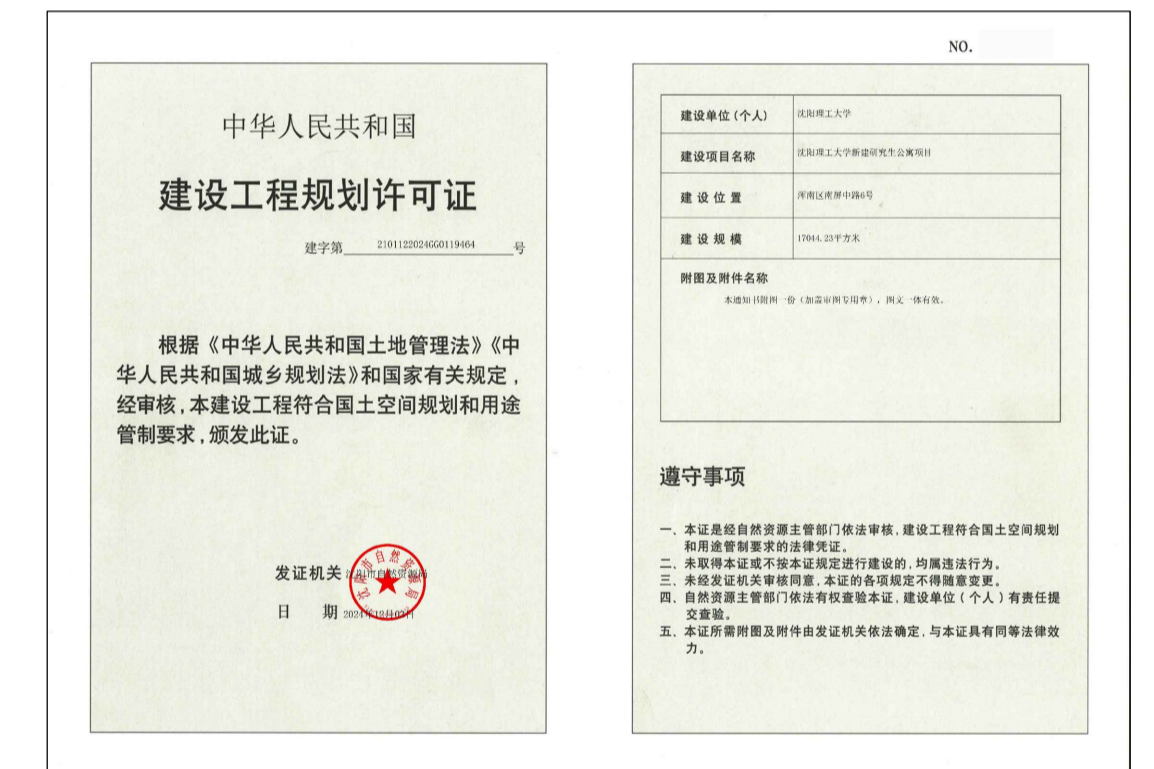

鸟瞰图

