
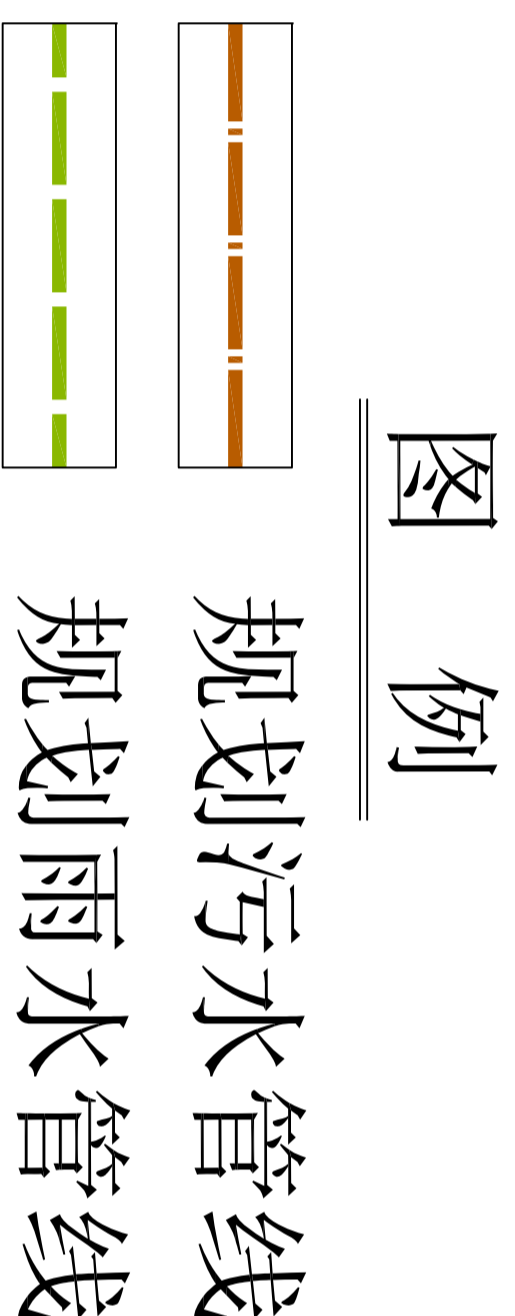


沈阳市建设工程（市政）规划许可批前公示板

市政管线规划方案总平面图

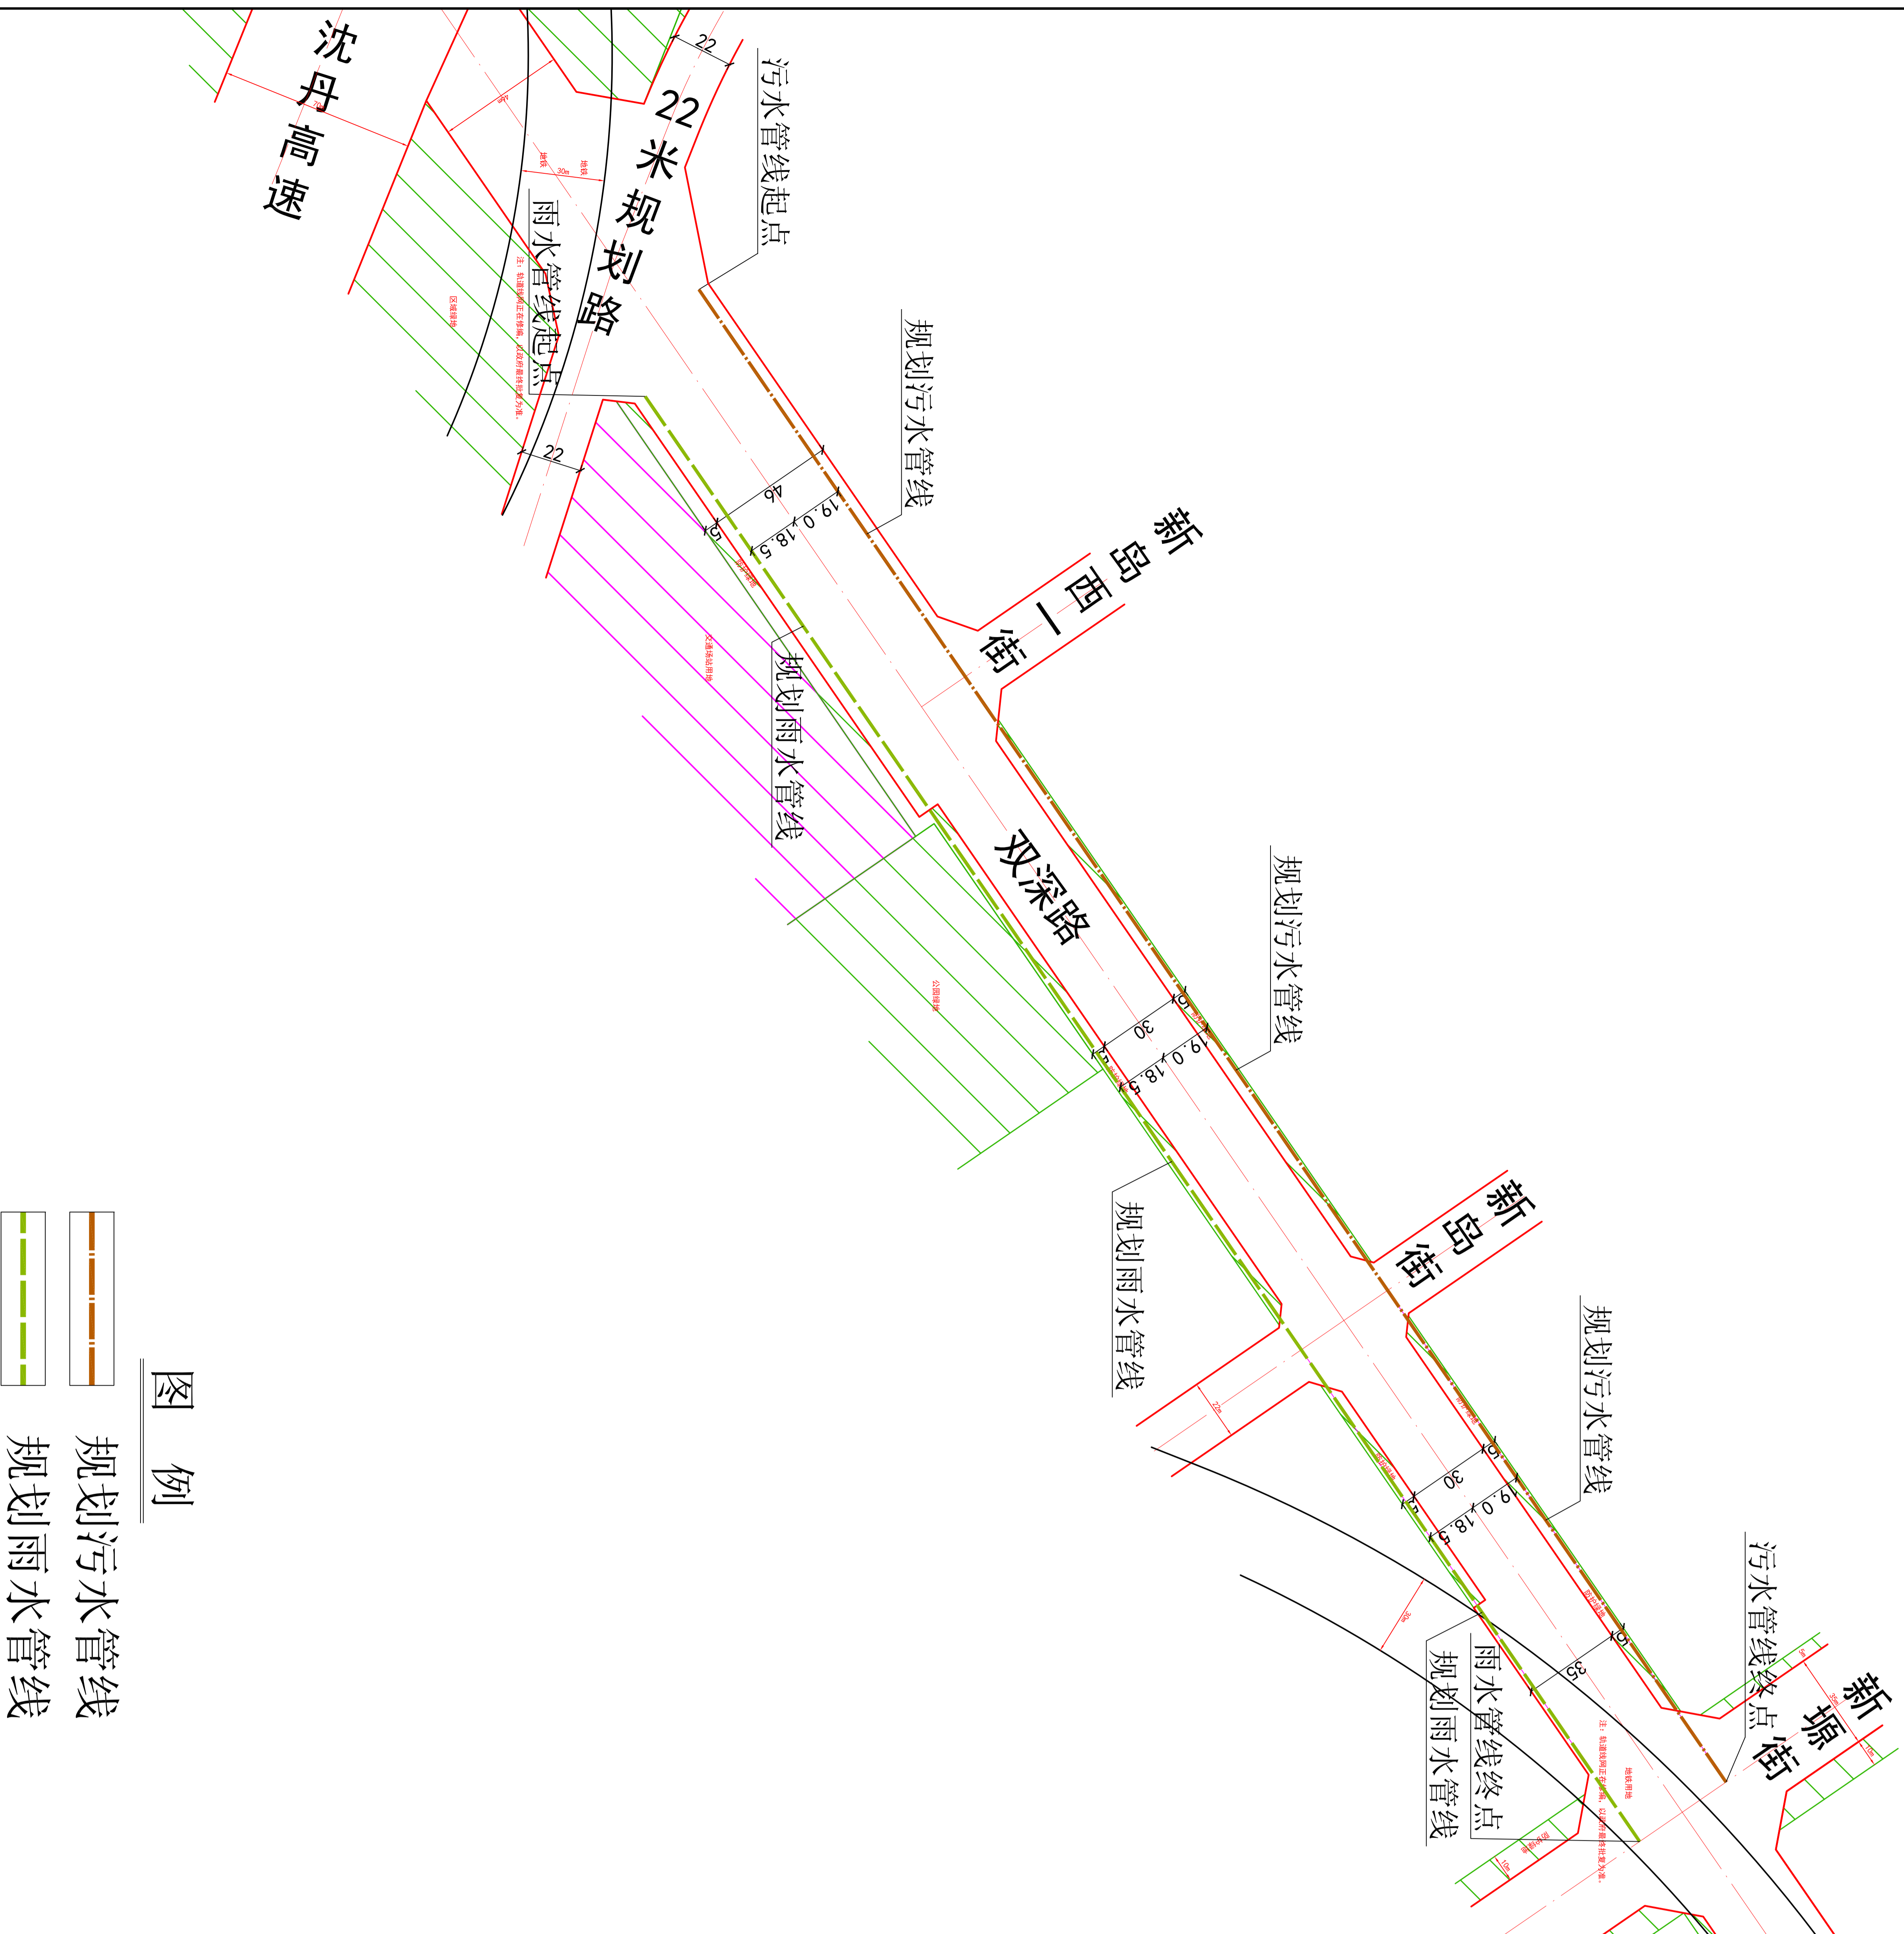

公示信息

浑南区排水断头管网治理工程二期-双深路（沈丹高速-新源街）排水工程
规划许可批前公示

浑南区排水断头管网治理工程二期-双深路（沈丹高速-新源街）排水工程位于沈阳市浑南区，该项目拟新建污水管道649米，新建雨水管道628米。设计污水管径为D600mm，雨水管径为D800mm~D2000mm，污水管线位于道路中心线北侧，距离道路中心线19.0米，雨水管线位于道路中心线南侧，距离道路中心线18.5米，标准规划红线宽30米，建设单位现已委托设计单位按照相关技术标准和规范完成建设工程规划设计方案，现予以公示并公开征求意见。

1. 公示及收集意见日期：2025年1月2日—2025年1月10日（7个工作日）

2. 利害关系人可在公示有效期内通过以下途径咨询或提出意见：

①咨询电话：审批部门：沈阳市自然资源局 024-84821869；

建设单位：沈阳市浑南区水务事务服务中心，024-24211049；

设计单位：沈阳市市政工程设计研究院有限公司，024-23892785；

②信函请邮寄至：沈阳市浑南区全运路109号（创新天地H座9楼）沈阳市自然资源局浑南分局审批科（以邮戳日期为准）。邮编：110167。

③电子邮箱：hnsnk-zrzyj@shenyang.gov.cn。

3. 反馈意见请注明联系人真实姓名、电话、地址等信息；如因信息不完整或不真实导致无法核对相关情况的，视为无效意见。

4. 本方案涉及的利害关系人依法享有陈述、申辩以及申请听证等权利，逾期未申请则视为放弃上述权利。

浑南区水务事务服务中心

沈阳市自然资源局

2025年1月2日

规划方案主要内容

本规划方案包含排水管线工程专业，市政管线主要内容见下表：

专业	市政管线接驳点	新建市政管线规格
污水管线工程	起点为22米规划路，沿双深路北侧自西向东敷设至新源街。	拟新建污水管道649米，设计污水管径为D600mm。
雨水管线工程	起点为22米规划路，沿双深路南侧自西向东敷设至新源街。	拟新建雨水管道628米，设计雨水管径为D800mm~D2000mm。

