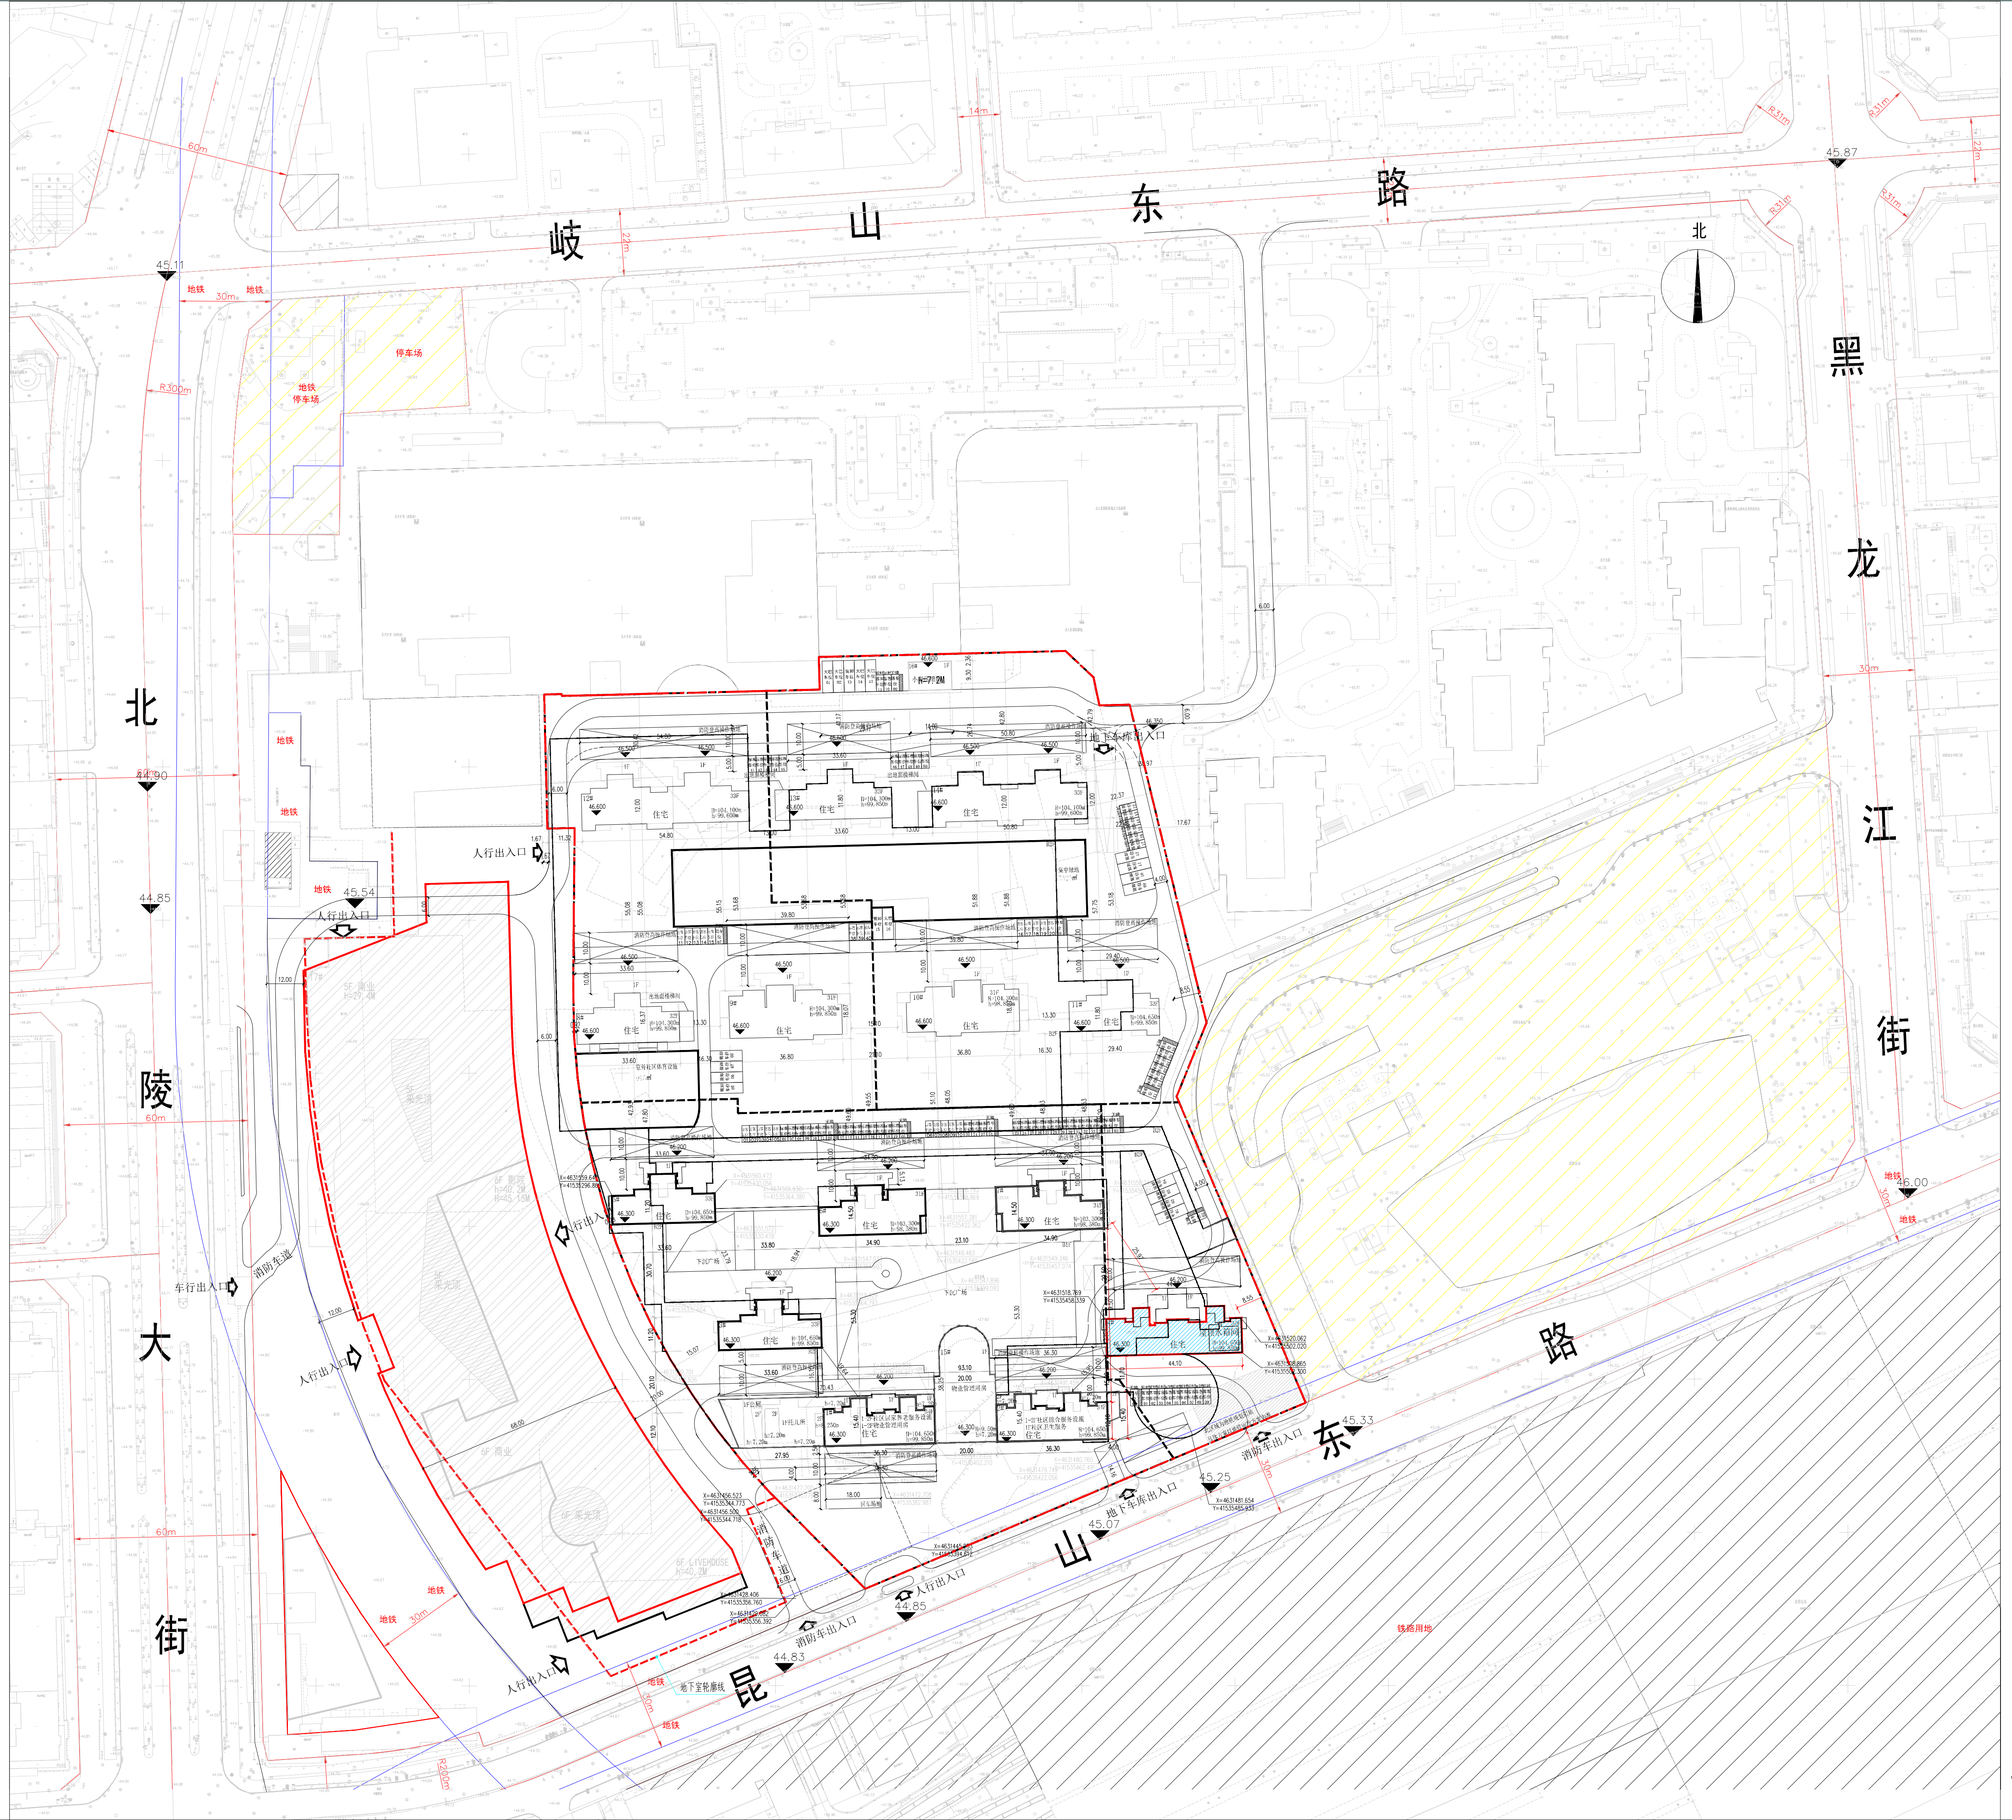
岐山东路
黑龙江街
北陵大街
昆山东路
北
住宅
人行出入口
地下车库出入口
消防车出入口
车行出入口
消防车道
地下室轮廓线
地铁
停车场
铁路用地

总平面图1:1000