
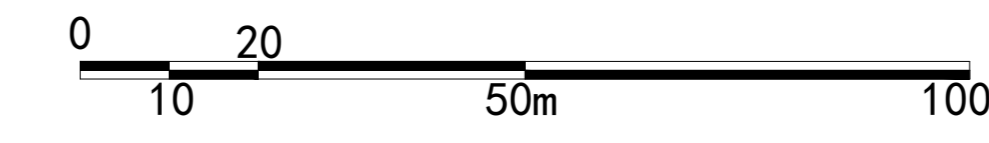
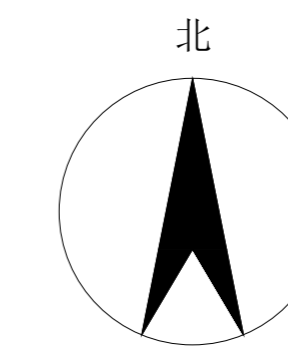


沈阳市建设工程规划许可批后公告牌

建设工程规划许可证附图

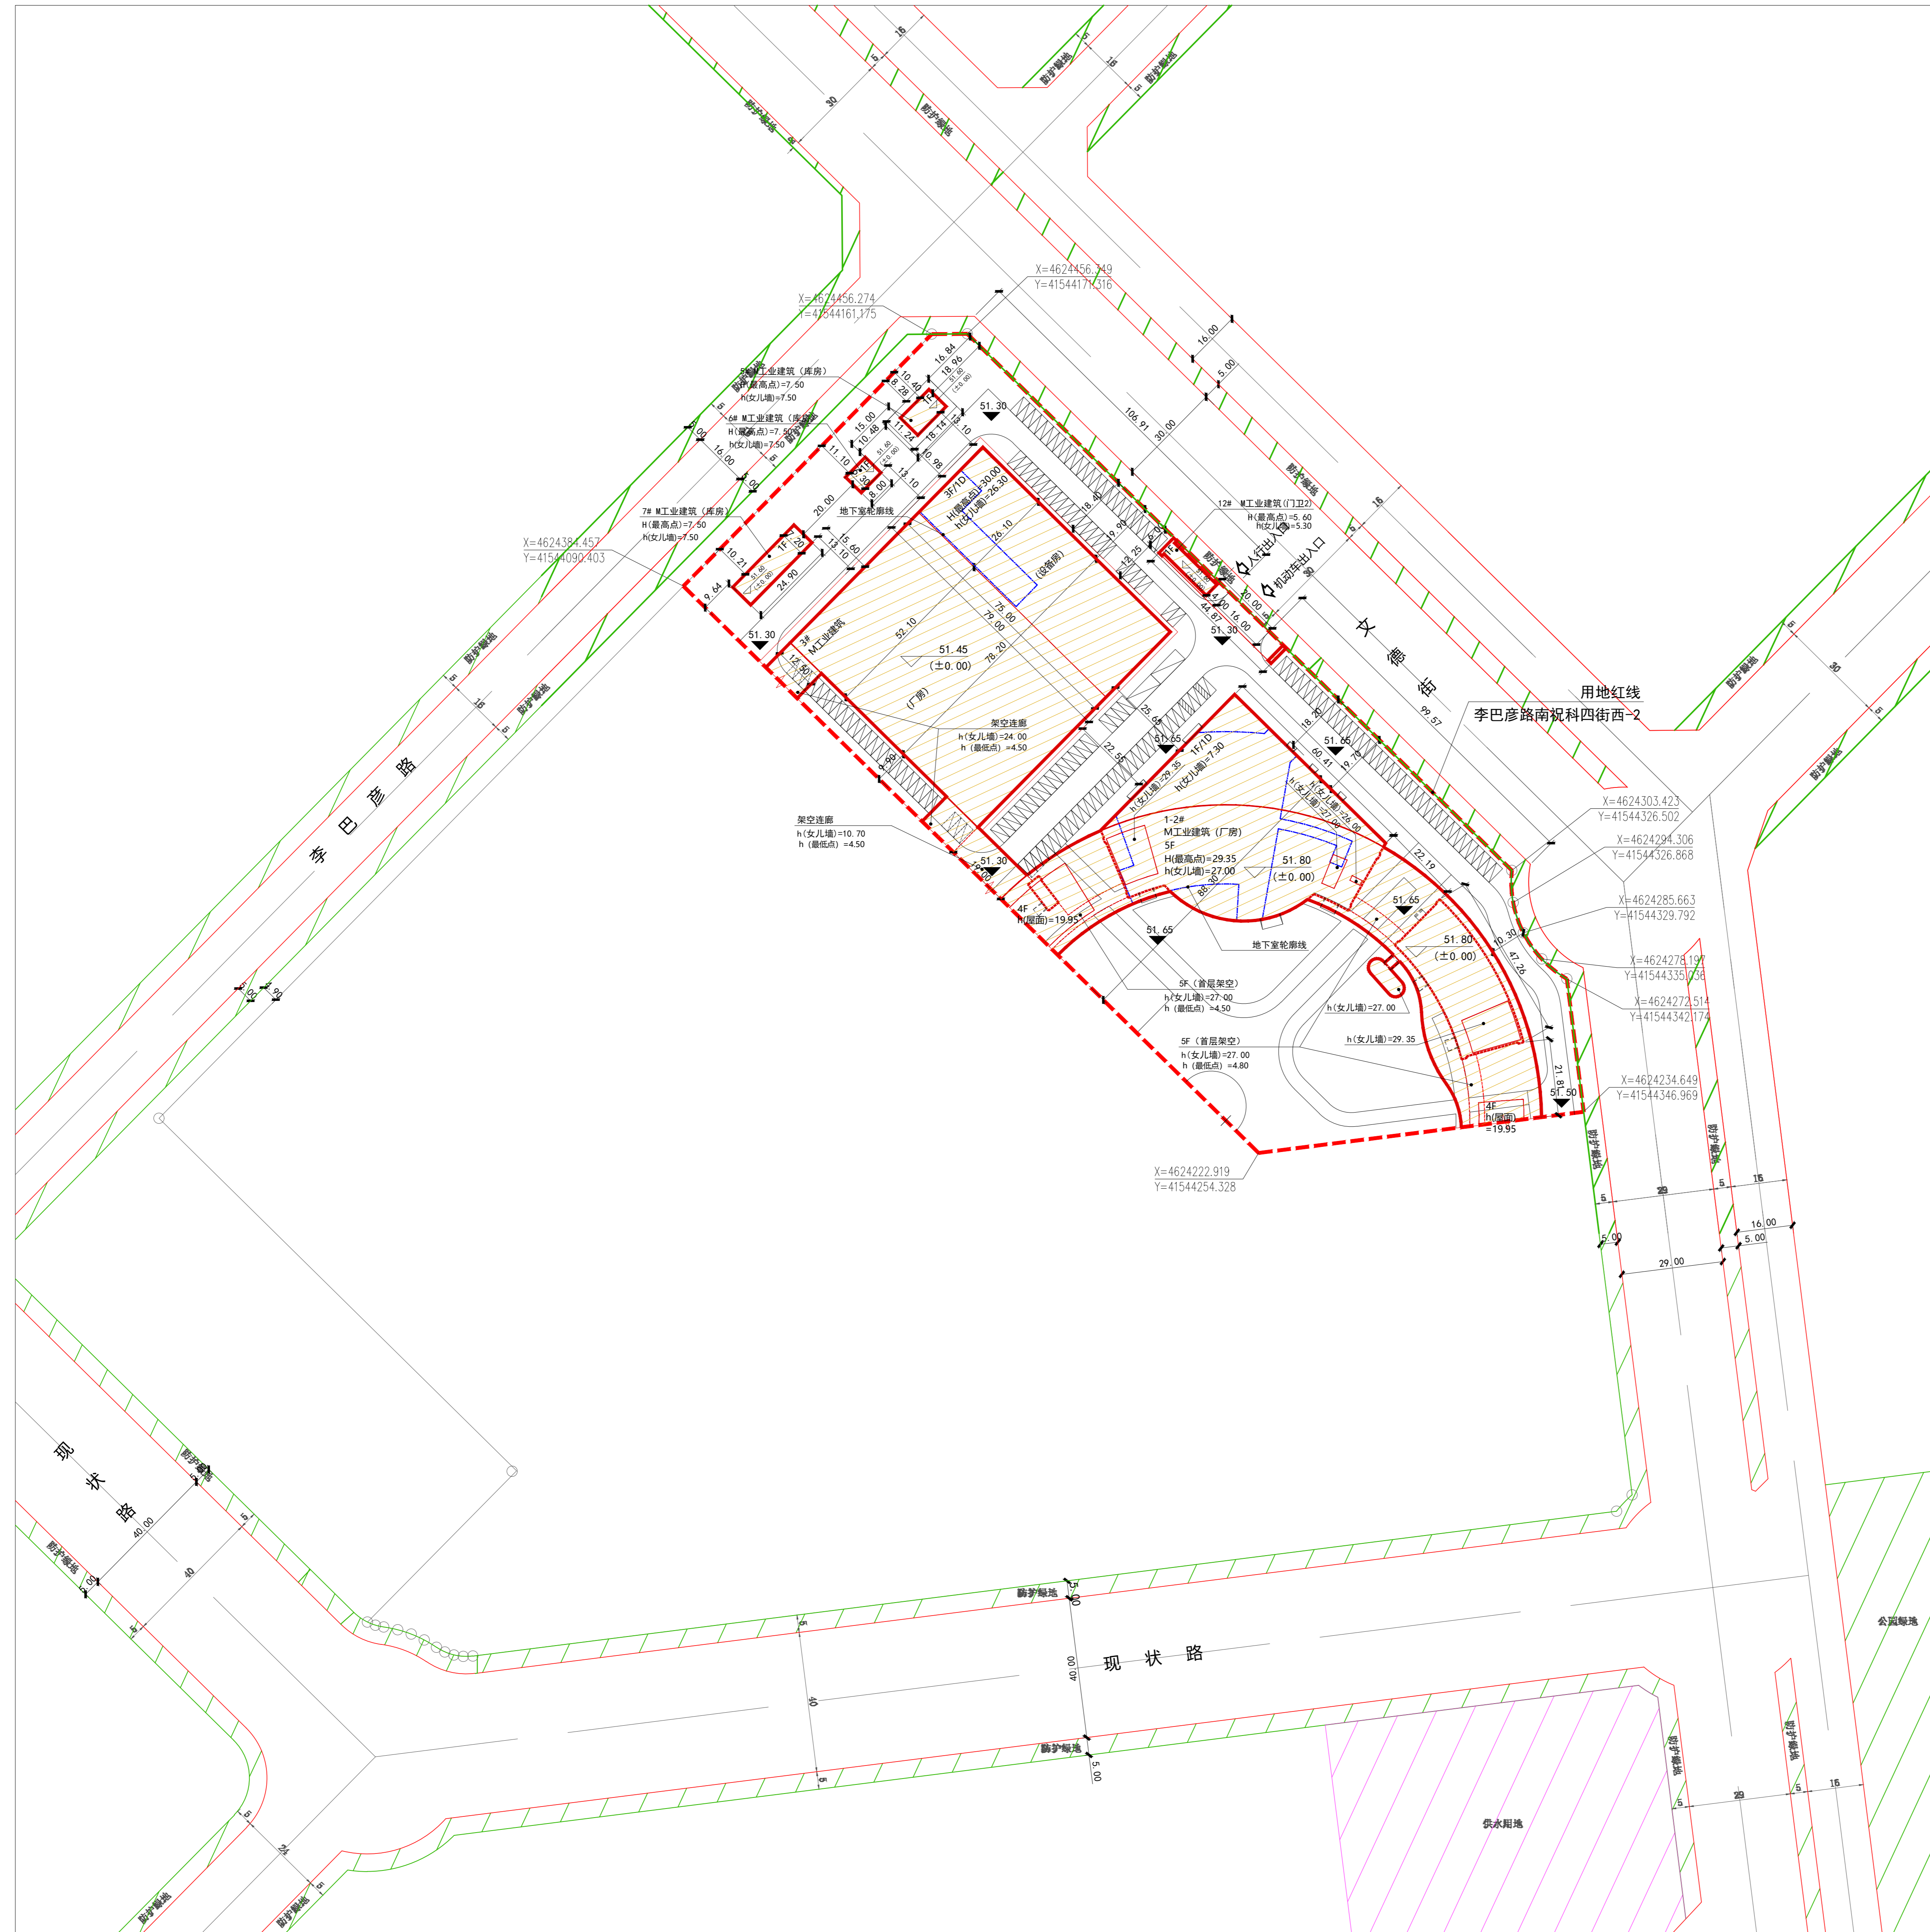


公告信息

拓荆科技股份有限公司位于浑南区文德街80号的拓荆科技高端半导体设备产业化基地建设项目规划许可批后公告

建设工程规划许可证：建字第2101122024GG0127433号
发证日期：2024.12.31
项目名称：拓荆科技高端半导体设备产业化基地建设项目
建设位置：浑南区文德街80号
建设单位：拓荆科技股份有限公司
联系电话：沈阳市自然资源局，024-24820955
拓荆科技股份有限公司，18604144635
联系地址：沈阳市浑南区全运路109号(创新天地H座9楼)沈阳市自然资源局浑南分局审批科
公告期限：发证日期至规划核实合格止

拓荆科技股份有限公司
沈阳市自然资源局 监制
2025年01月03日

建设工程规划许可证

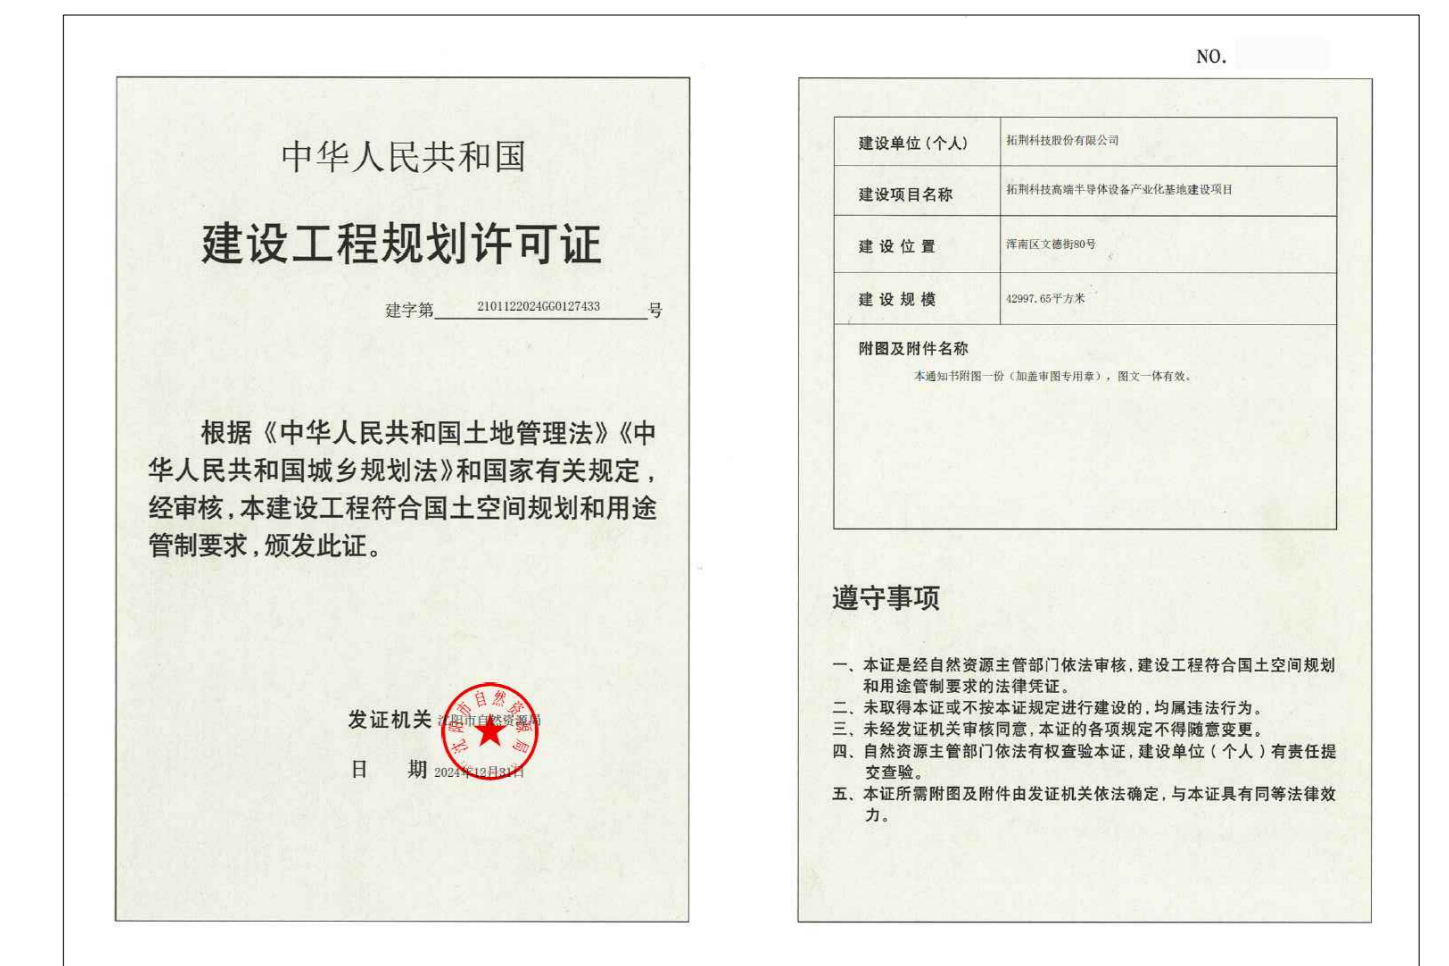

鸟瞰图

