
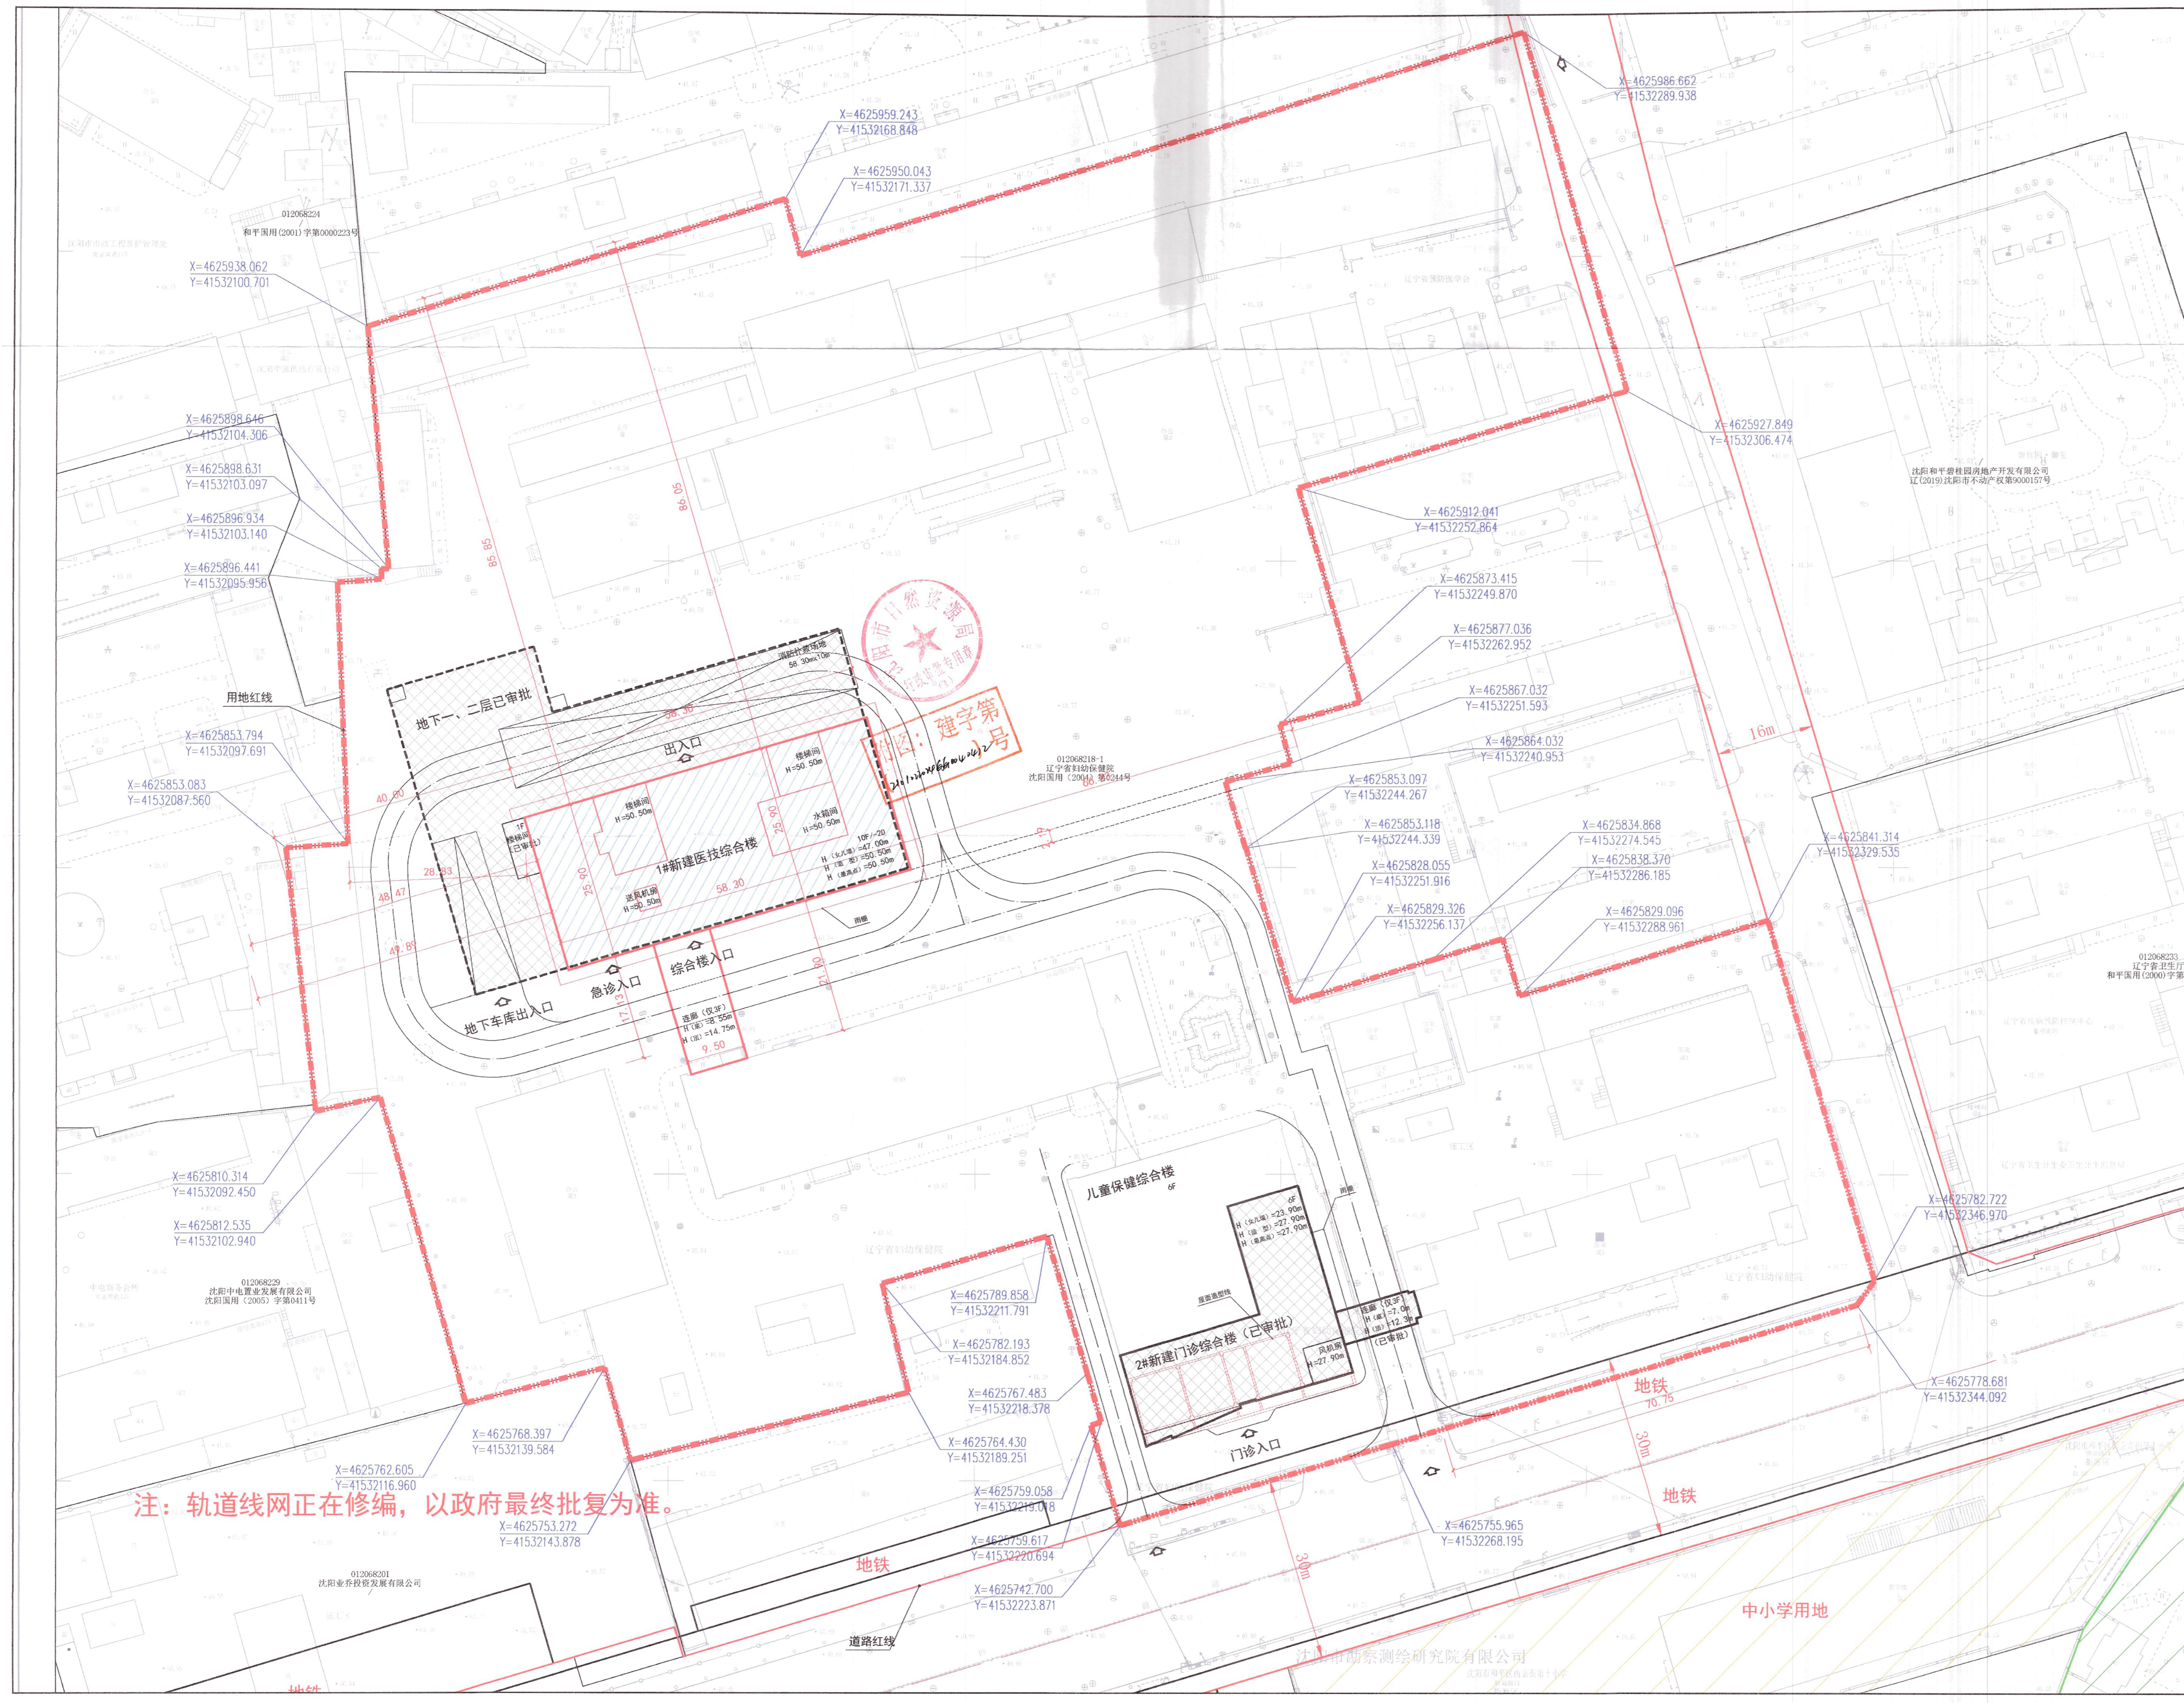


沈阳市建设工程规划许可批后公告牌

建设工程规划许可证附图

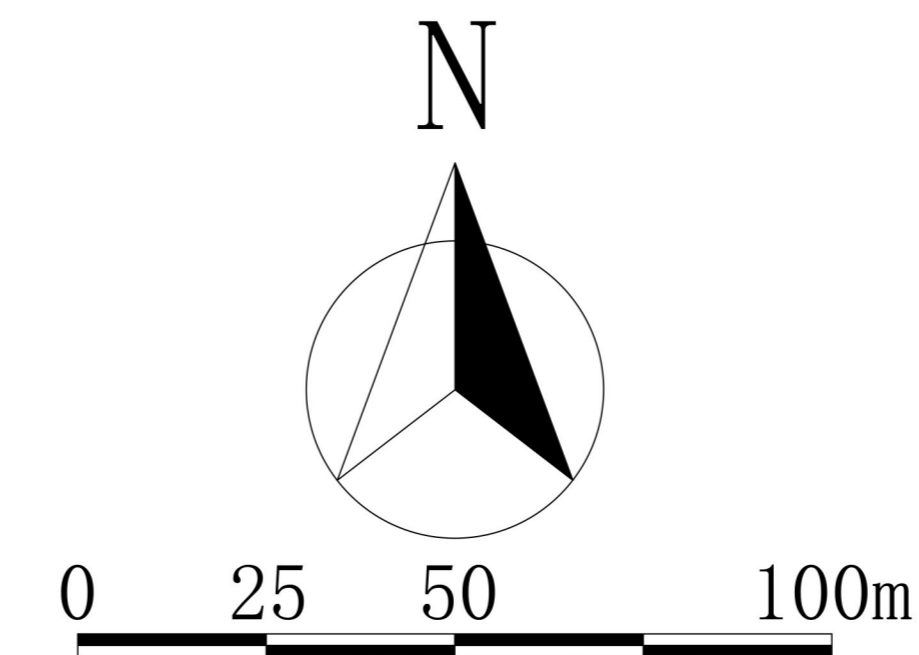


公示信息

辽宁省妇幼保健院(辽宁省妇女儿童医院)辽宁省妇幼保健院妇产保健能力提升建设项目(一期)二期项目批后公告

建设工程规划许可证号: 建字第2101022024GG0040412号;
发证日期: 2025.1.17;
项目名称: 辽宁省妇幼保健院妇产保健能力提升建设项目(一期)二期;
建设位置: 和平区集贤街40号;
建设单位: 辽宁省妇幼保健院(辽宁省妇女儿童医院)
联系电话: 沈阳市自然资源局和平分局, 024-31912705;
辽宁省妇幼保健院(辽宁省妇女儿童医院), 024-31455888;
联系地址: 沈阳市和平区嘉兴街7号, 邮编: 110006;
公告期限: 发证日期起至规划核实合格止。

辽宁省妇幼保健院(辽宁省妇女儿童医院)
沈阳市自然资源局和平分局 监制
2025年1月21日

建设工程规划许可证

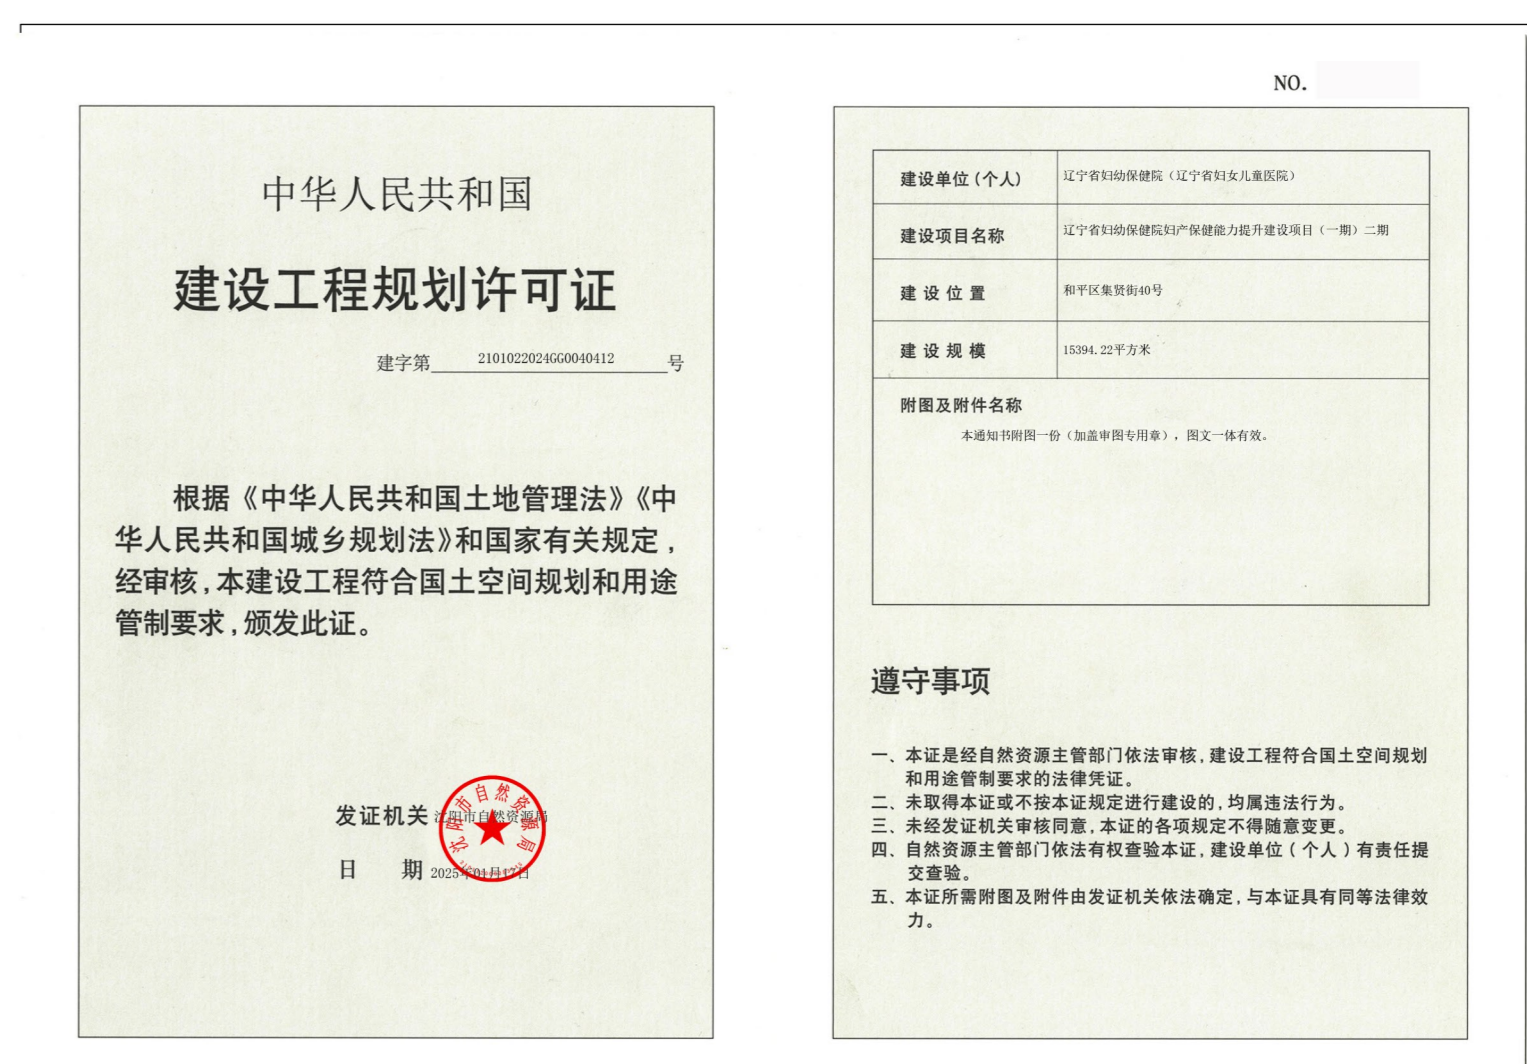

鸟瞰图

