


沈阳市建设工程（市政）规划许可变更批前公示板

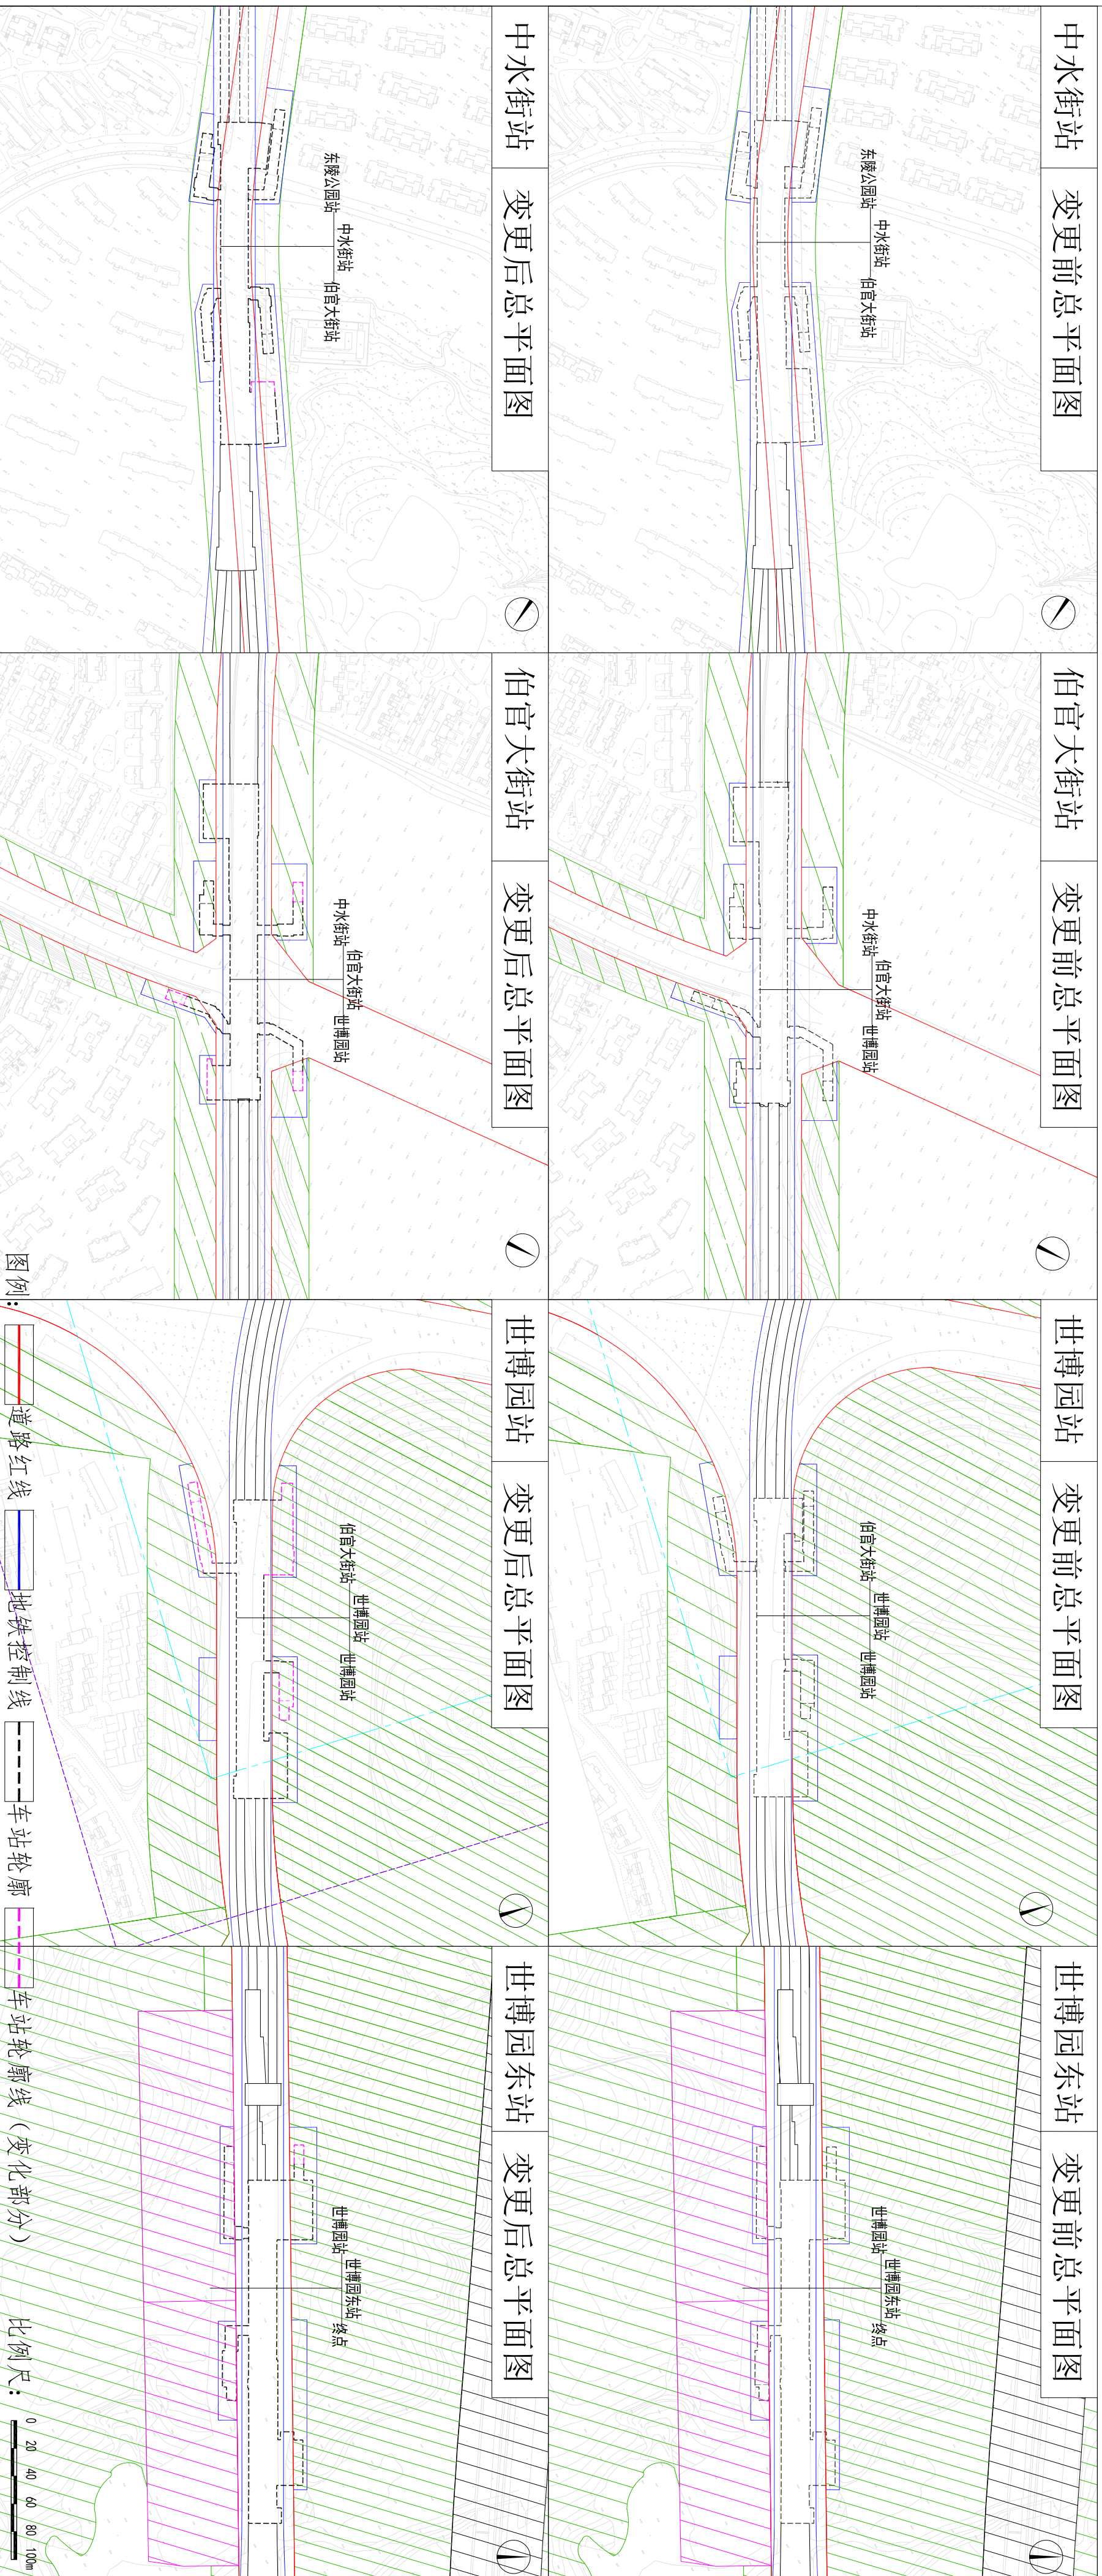

公示信息

沈阳地铁1号线东延线工程建设工程规划许可变更批前公示

建设单位：沈阳地铁集团有限公司

工程名称：沈阳地铁1号线东延线工程

沈阳地铁1号线东延线工程西起既有1号线黎明广场站站后区间，东至世博园

东站，线路全长16.15公里，设车站10座，全部为地下站。

本次变更内容为沈阳地铁1号线东延线工程中7座车站及1个区间，现已委托设计单位按照相关技术标准和规范完成建设工程规划设计方案，现予以公示并公开征求意见。

- 1、公开及征集意见日期：2025年2月27日-2025年3月7日（7个工作日）。
- 2、利害关系人可在公示有效期内通过以下途径咨询或提出意见：

（1）咨询电话：审批部门：沈阳市自然资源局：024-83961873

建设单位：沈阳地铁集团有限公司：024-24082122

设计单位：辽宁省交通规划设计院有限责任公司：18602450335

（2）信函请邮寄至：沈阳市和平区南四经街149号（行政审批处收）。

（3）电子邮箱：xzspcgs-zrzzj@shenyang.gov.cn

3、反馈意见请注明联系人真实姓名、电话、地址等信息；如因信息不完整或不真实导致无法核对相关情况的，视为无效意见。

4、本方案涉及到的利害关系人依法享有听证权。

沈阳市自然资源局

2025年2月26日

工程概况

建设地址：
浑南区
建设规模及主要内容：
本次公示内容为中水街站、伯官大街站、世博园站、世博园东站。