


沈阳市建设工程规划许可批前公示板

规划设计方案总平面图

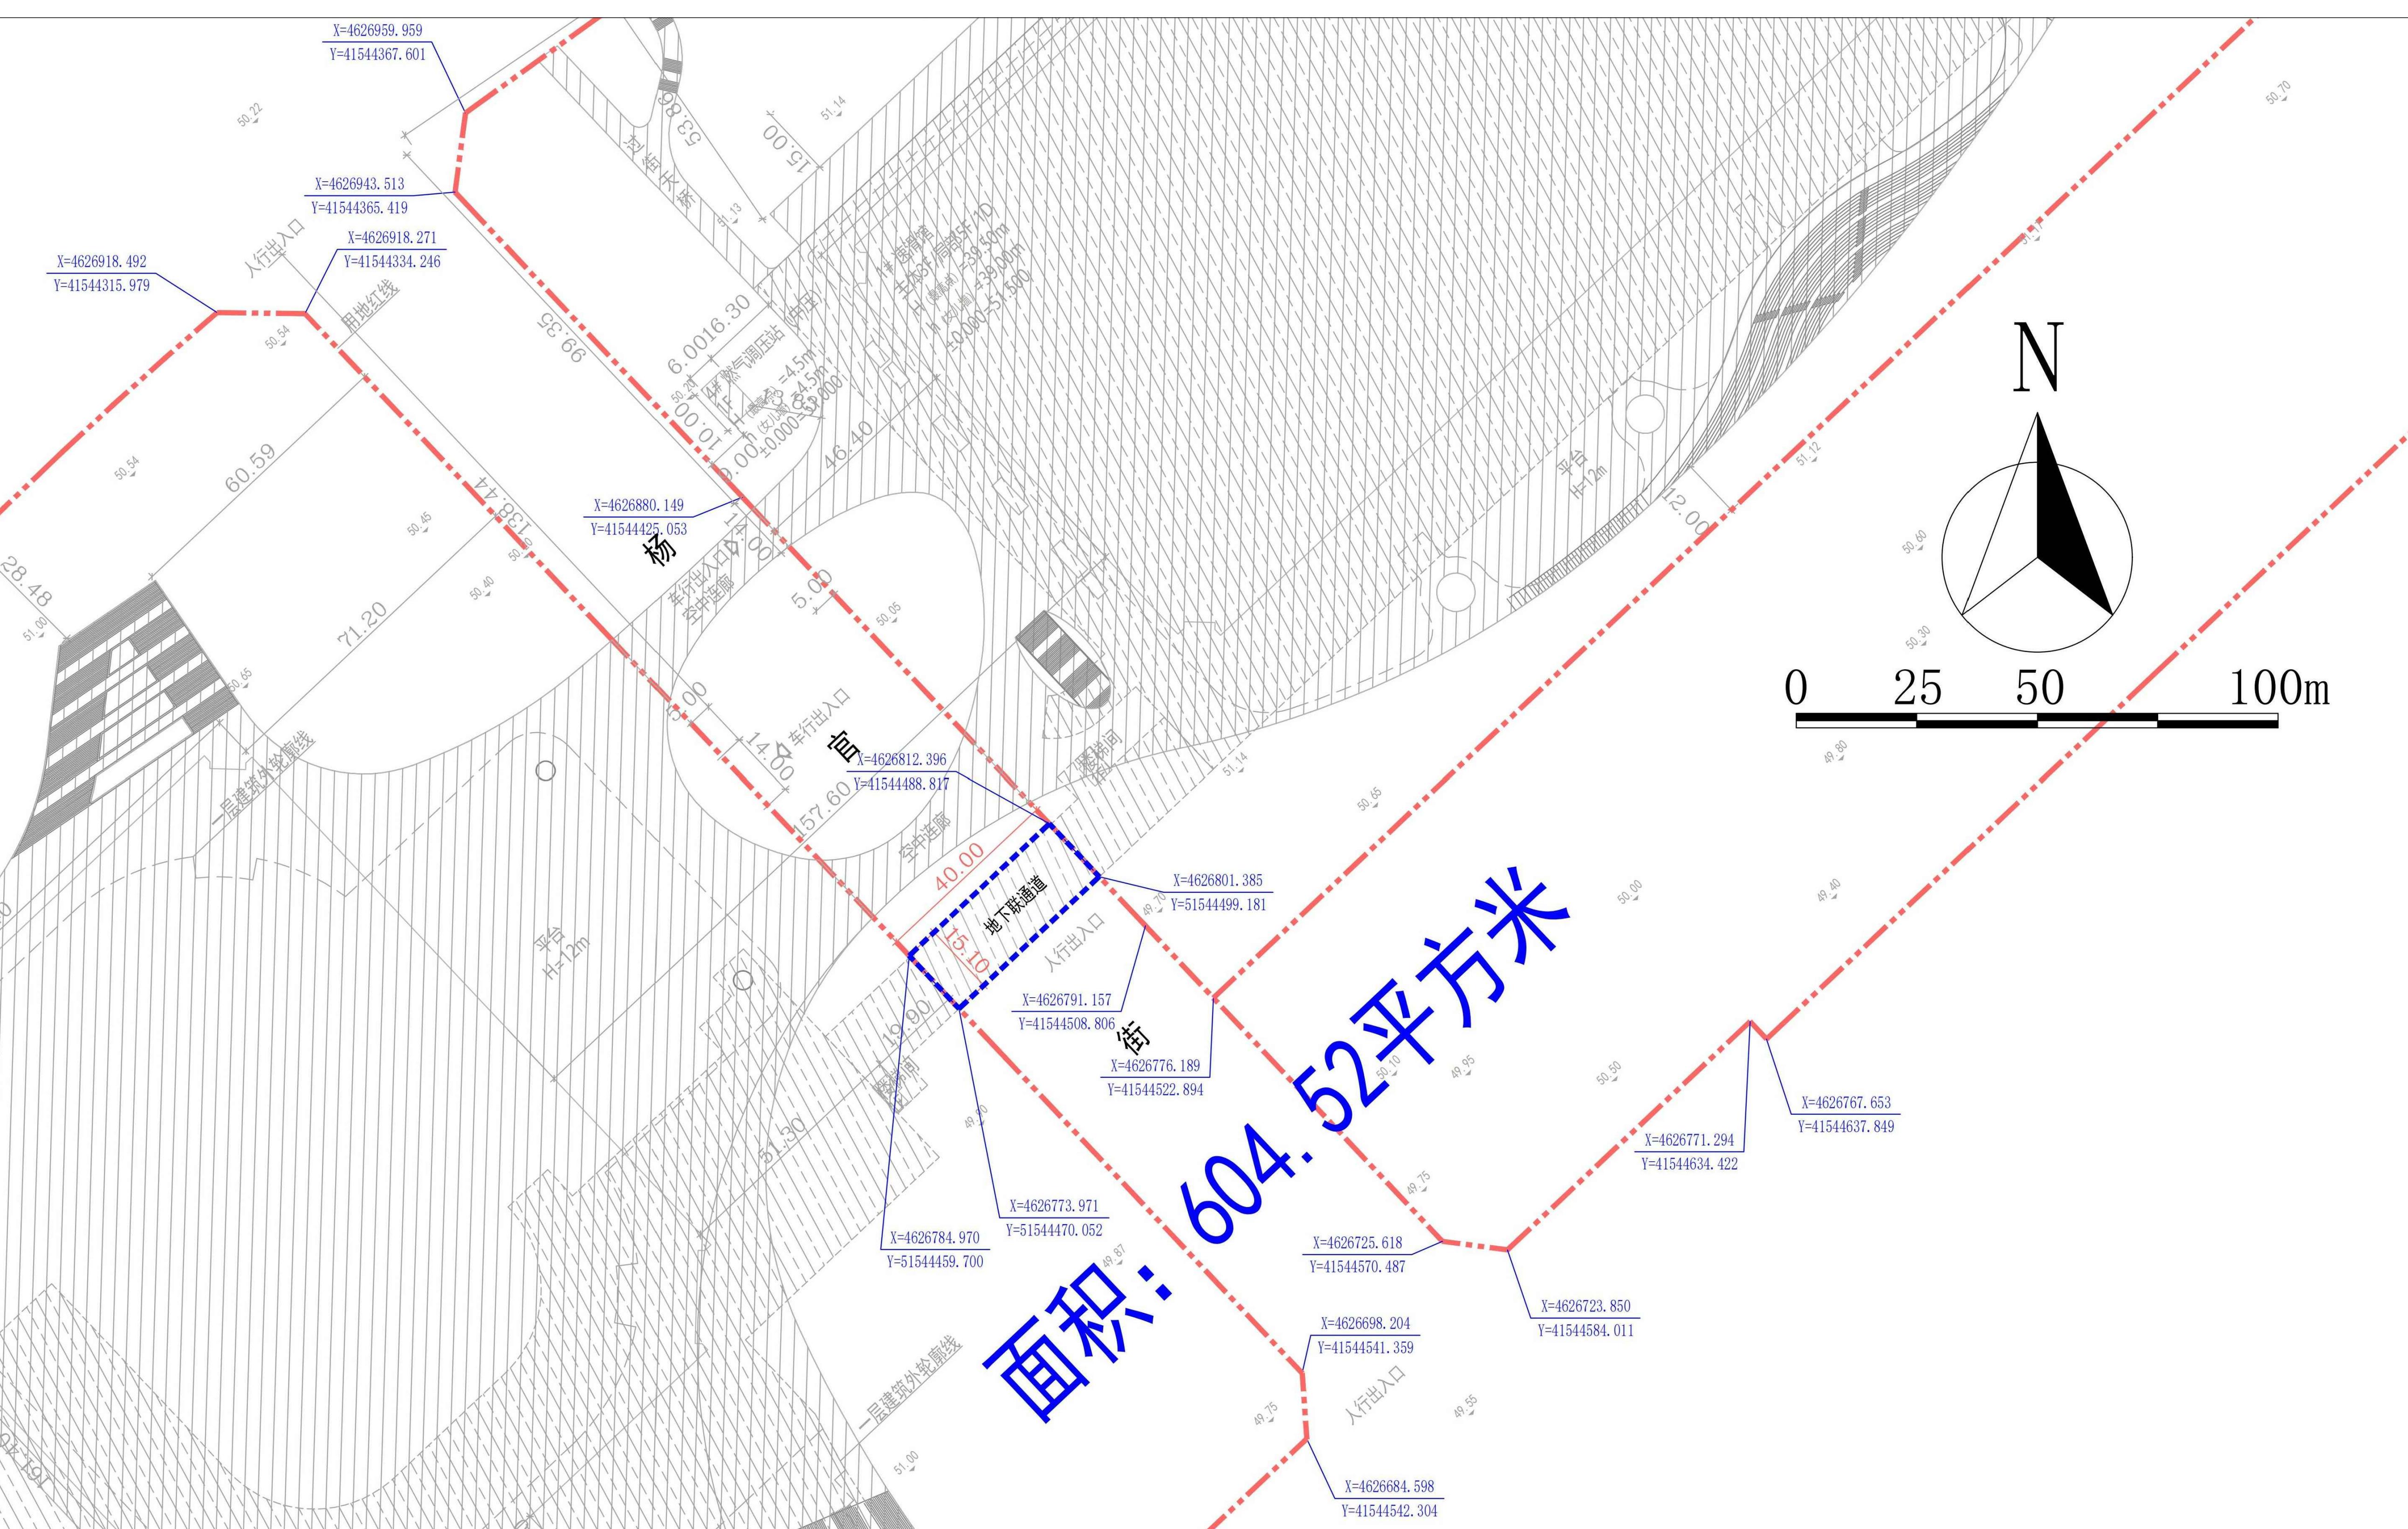

公示信息

沈阳新振置业有限公司的沈阳王家湾冰上运动中心项目 (冬季运动场馆地下联通通道) 规划许可批前公示

沈阳新振置业有限公司位于浑南区的沈阳王家湾冰上运动中心项目（冬季运动场馆地下联通通道），规划用地性质为市政道路，用地面积为604.52平方米。建设单位现已委托设计单位按照相关技术标准和规范完成建设工程规划设计方案，现予以公示并公开征求意见。

- 1、公示及收集意见日期: 2025年4月18日--2025年4月27日(7个工作日)
 - 2、利害关系人可在公示有效期内通过以下途径咨询或提出意见:
 - ①咨询电话: 审批部门: 沈阳市自然资源局, 024-24222956;
建设单位: 沈阳新振置业有限公司, 024-31032127;
设计单位: 上海建筑设计研究院有限公司, 021-52524567。
 - ②信函请邮寄至: 沈阳市浑南区全运路109号(创新天地H座9楼) 沈阳市自然资源局浑南分局审批科(以邮戳日期为准) 邮编:100179。
 - ③电子邮箱:hnspk-zrzyj@shenyang.gov.cn
 - 3、反馈意见请注明联系人真实姓名、电话、地址等信息:如因信息不完整或不真实导致无法核对相关情况的, 视为无效意见。
 - 4、本方案涉及的利害关系人依法享有陈述、申辩以及申请听证等权利, 逾期未申请则视为放弃上述权利。

沈阳新振置业有限公司
沈阳市自然资源局
2025年4月18日

规划方案主要内容

本规划方案包含用地红线外地下联通通道专项设计，主要内容见下表：

专项	接驳点	面积
地下连通道	连接王家湾冰上运动中心01地块（速滑馆地块）与02地块（冰上综合馆、媒体中心地块）地下停车库	604.52平米

