


沈阳市建设工程规划许可批后公告牌

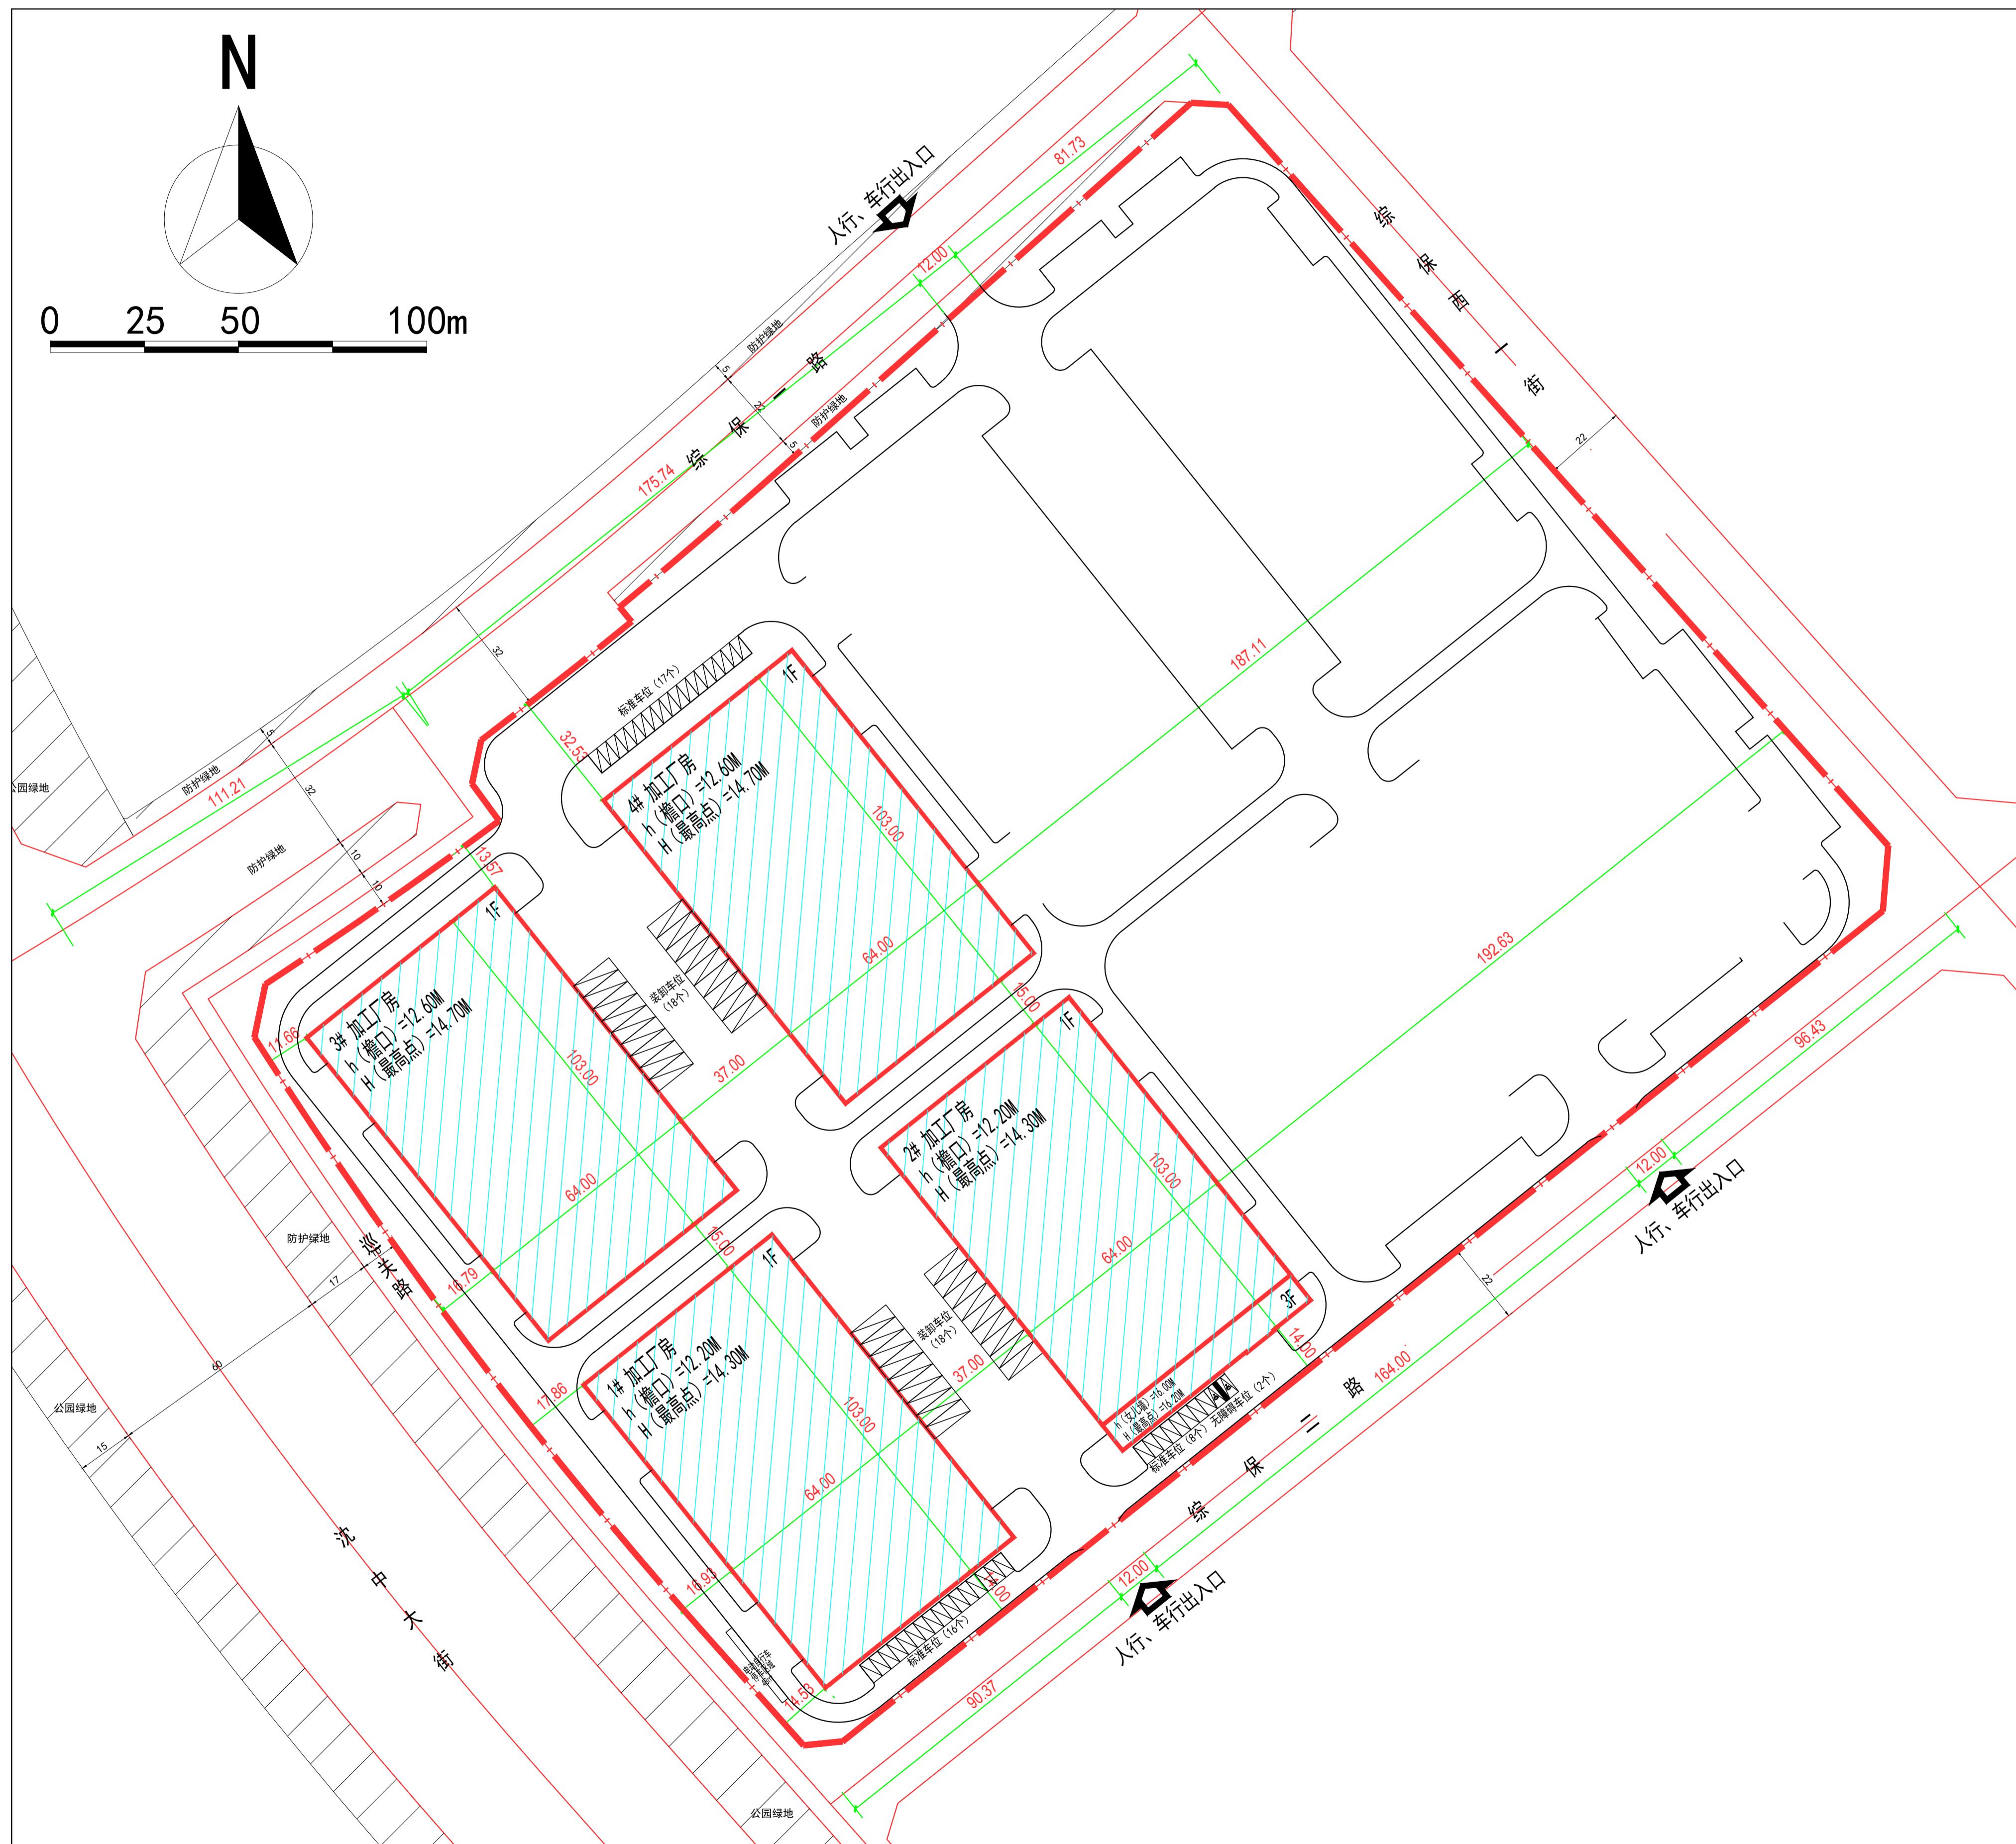

公示信息

沈阳交通建设发展有限公司位于沈阳市沈中大街181号的
沈阳临空经济区基础设施建设项目（一期）仓储物流8#（一期）

规划许可批后公告

建设工程规划许可证号: 建字第2101122025G0025580号

发证日期: 2025年4月23日

项目名称: 沈阳临空经济区基础设施建设项目（一期）仓储物流8#（一期）

建设位置: 沈阳市沈中大街181号

建设单位: 沈阳交通建设发展有限公司


联系电话: 沈阳市自然资源局, 024-24820955

沈阳交通建设发展有限公司, 13947524088

联系地址: 沈阳市浑南区全运路109号(创新天地H座9楼) 沈阳市自然资源局浑南分局审批科

公告期限: 发证日期起至规划核实合格止

沈阳交通建设发展有限公司
沈阳市自然资源局
2025年4月29日

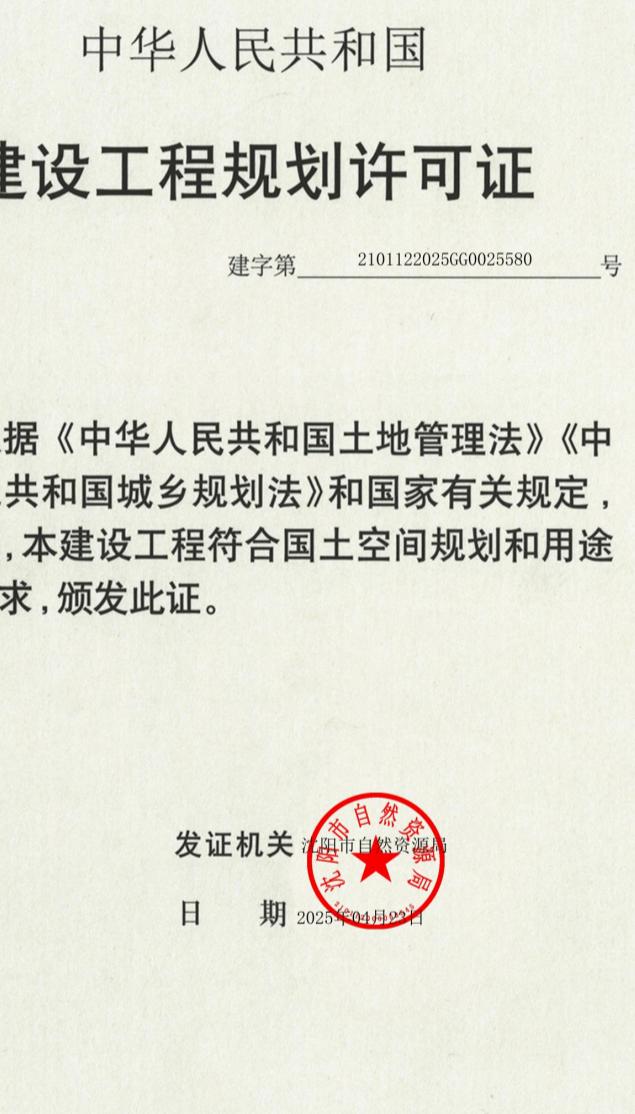

NO. _____

建设单位(个人)	沈阳交通建设发展有限公司
建设工程项目名称	沈阳临空经济区基础设施建设项目（一期）仓储物流8#（一期）
建设位置	浑南区沈中大街181号
建设规模	27477.17平方米
附图及附件名称	本通知书附图一份(加盖审图专用章), 图文一体有效。

遵守事项

一、本证是经自然资源主管部门依法审核，建设工程符合国土空间规划和用途管制要求的法律凭证。
二、未取得本证或不按本证规定进行建设的，均属违法行为。
三、未经发证机关审核同意，本证的各项规定不得随意变更。
四、自然资源主管部门依法有权查验本证，建设单位(个人)有责任提供查验。
五、本证所需附图及附件由发证机关依法确定，与本证具有同等法律效力。

