


沈阳市建设工程规划许可批前公示板

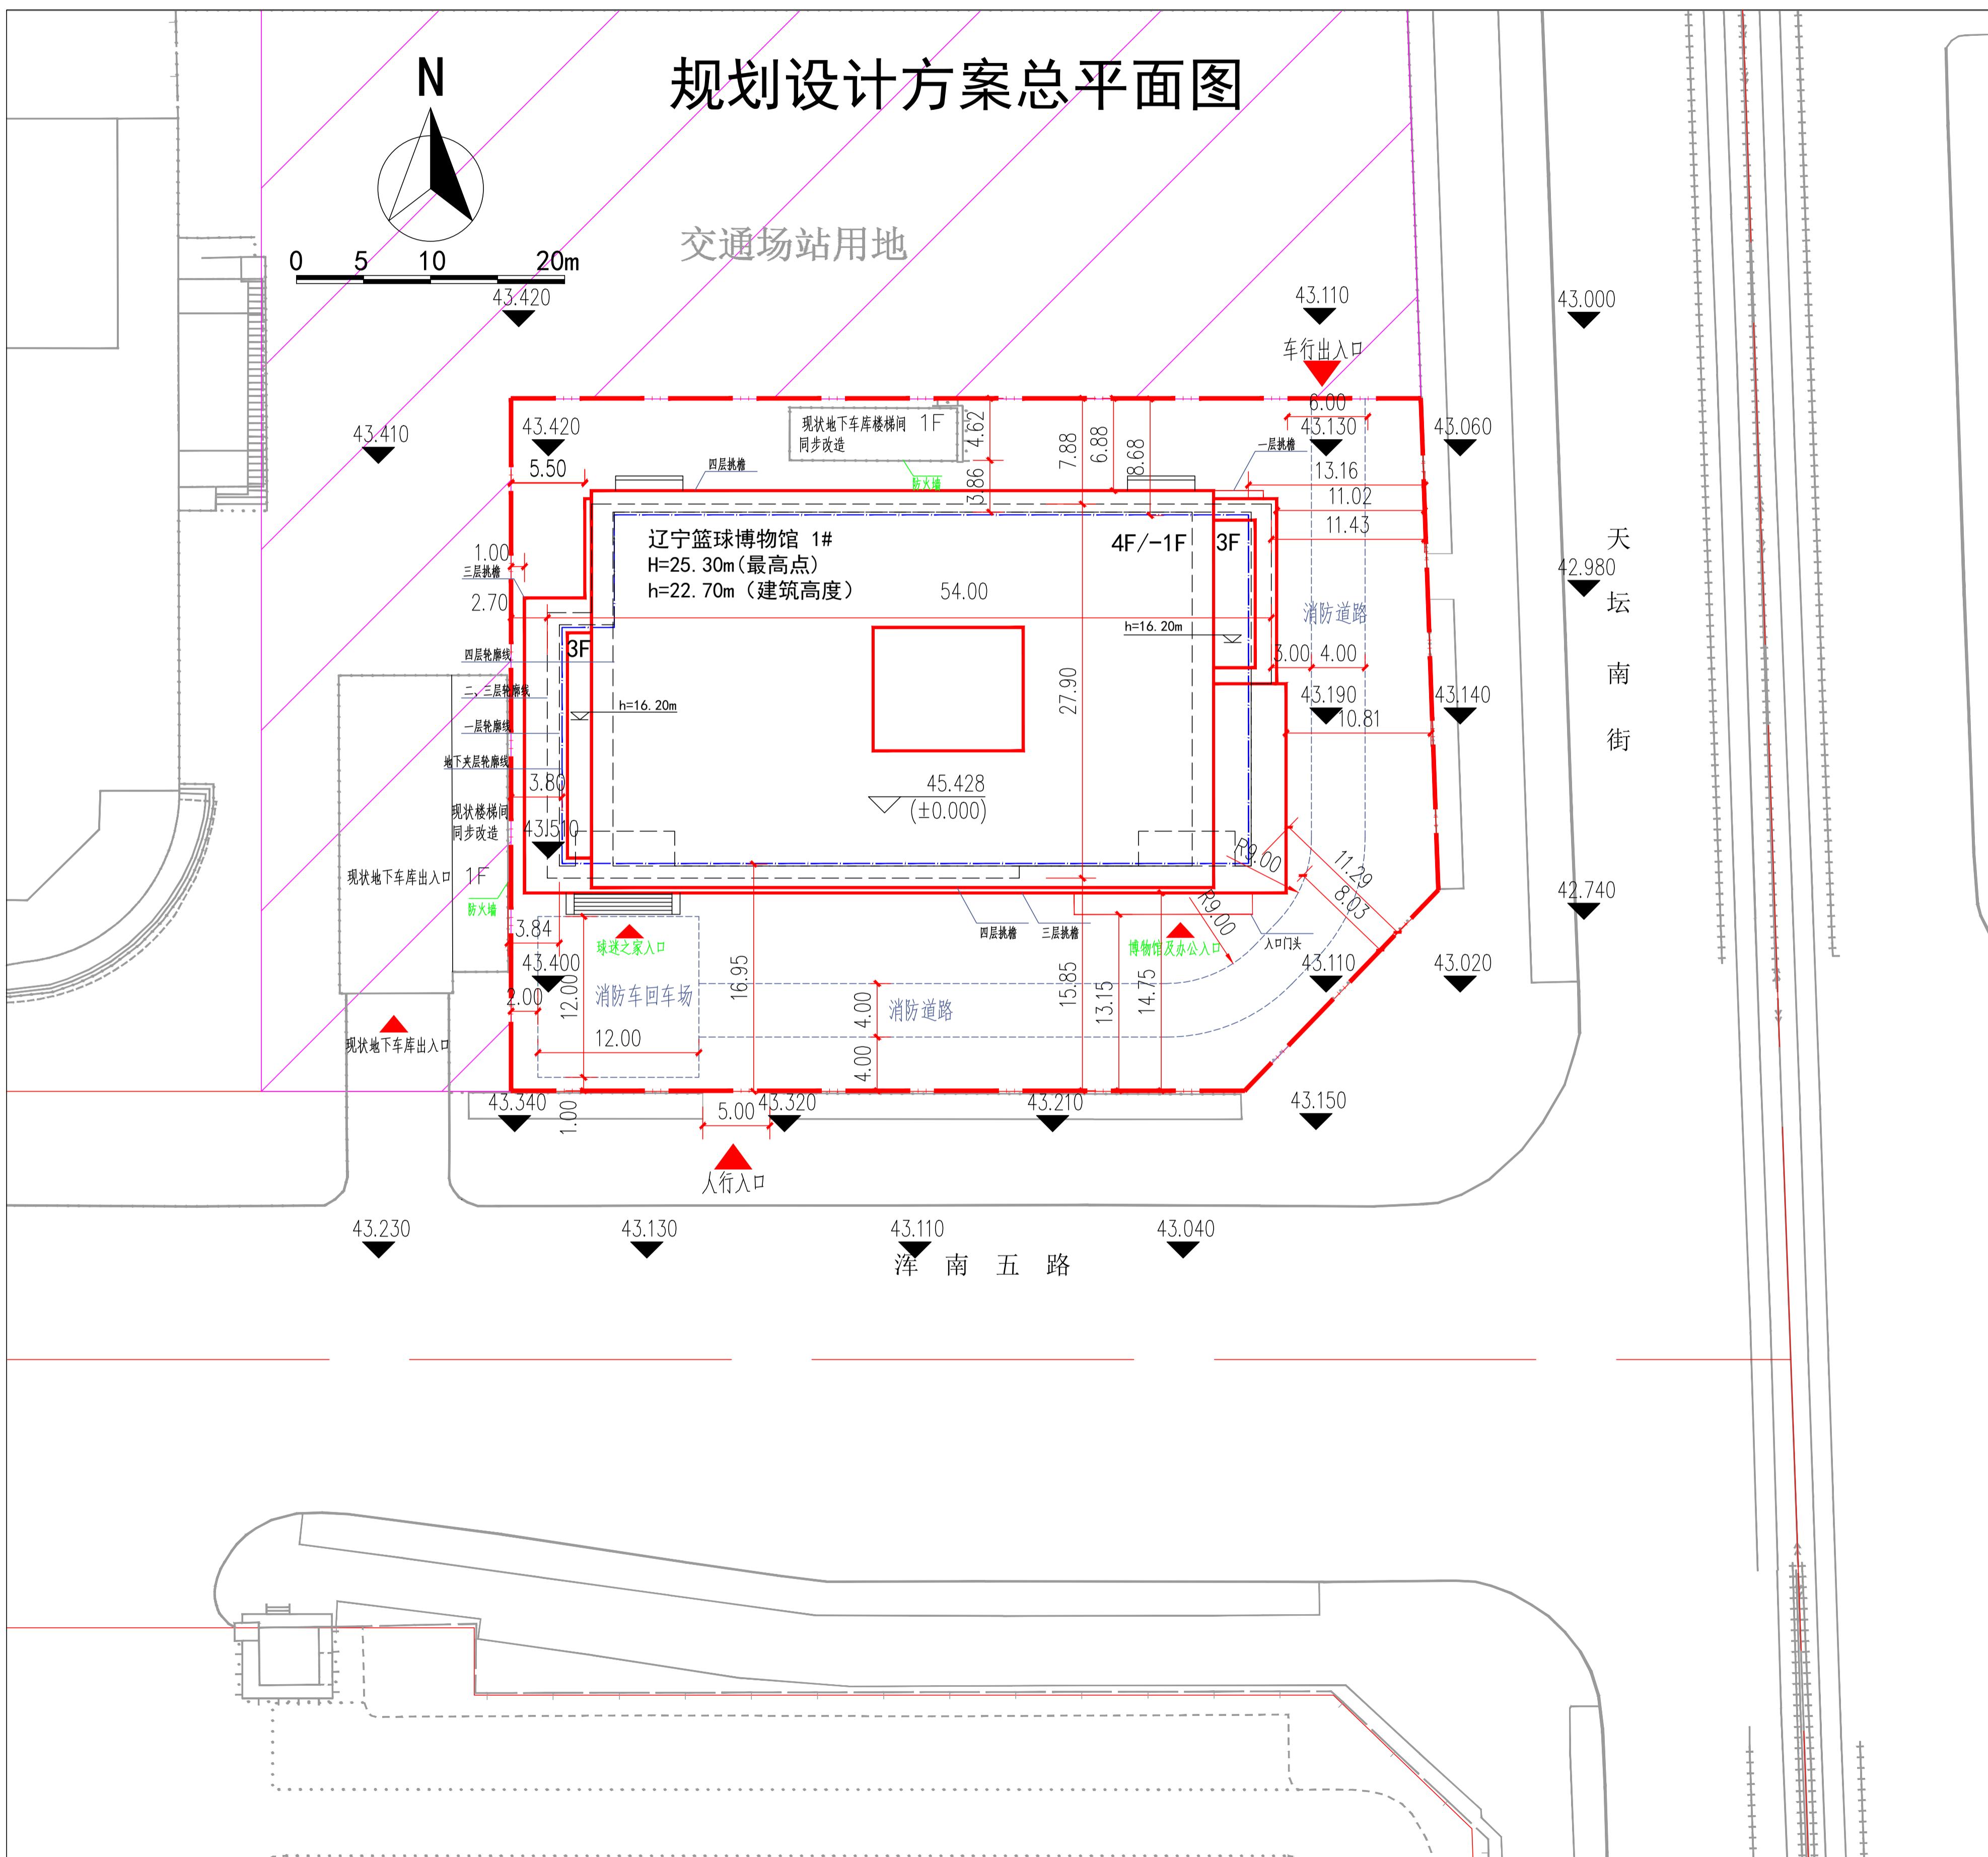

公示信息

浑南区浑南五路北天坛南街西地块
规划建筑设计方案批前公示

浑南区浑南五路北天坛南街西地块项目，规划用地性质为文化设施用地，建设用地面积为3439.16平方米。设计单位已按照相关技术标准和规范完成规划设计方案，现予以公示并公开征求意见。

- 1、公示及收集意见日期：2025年5月6日—2025年5月14日（7个工作日）
- 2、利害关系人可在公示有效期内通过以下途径咨询或提出意见：
 - ①咨询电话：审批部门：沈阳市自然资源局，024-24820973；设计单位：华域建筑设计有限公司，024-23939755；
 - ②信函请邮寄至：沈阳市浑南区全运路109号（创新天地H座9楼）沈阳市自然资源局浑南分局审批科（以邮戳日期为准）；邮编110167。
 - ③电子邮件：hnsapk-zrzyj@shenyang.gov.cn
- 3、反馈意见请注明联系人真实姓名、电话、地址等信息；如因信息不完整或不真实导致无法核对相关情况的，视为无效意见。
- 4、本方案涉及的利害关系人依法享有陈述、申辩以及听证等权利，逾期未申请则视为放弃上述权利。

沈阳高新技术产业开发区管理委员会
沈阳市自然资源局
2025年5月6日

主要经济技术指标

表1			填表日期：2025年05月06日			
建设单位	名称(公章)	华域建筑设计有限公司	设计单位	名称(公章)	资质等级(建筑、规划)	
项目地址	联系人	联系人	设计资质证号	资质等级	建筑甲级	
建设用地面积 (m²)	3439.16	3439.16	A121005316	商业比 (%)	0	
总建筑面积 (m²)	6663.82	5365.38	1312.24	建筑密度 (%)	38	
计容建筑面积 (m²)	5818.58	5365.38	344	绿地率 (%)	10	
总建筑面积 (m²)	5365.38	5365.38	1.69	停车位 (个)	0	
		453.20	1	地上 (个)	0	
博物馆建筑面积 (m²)						
地上建筑面						
地下建筑面						
地下设备间建筑面积 (m²)						
地下结构建筑面积 (m²)						
配建停车位 (个)						

鸟瞰图

